
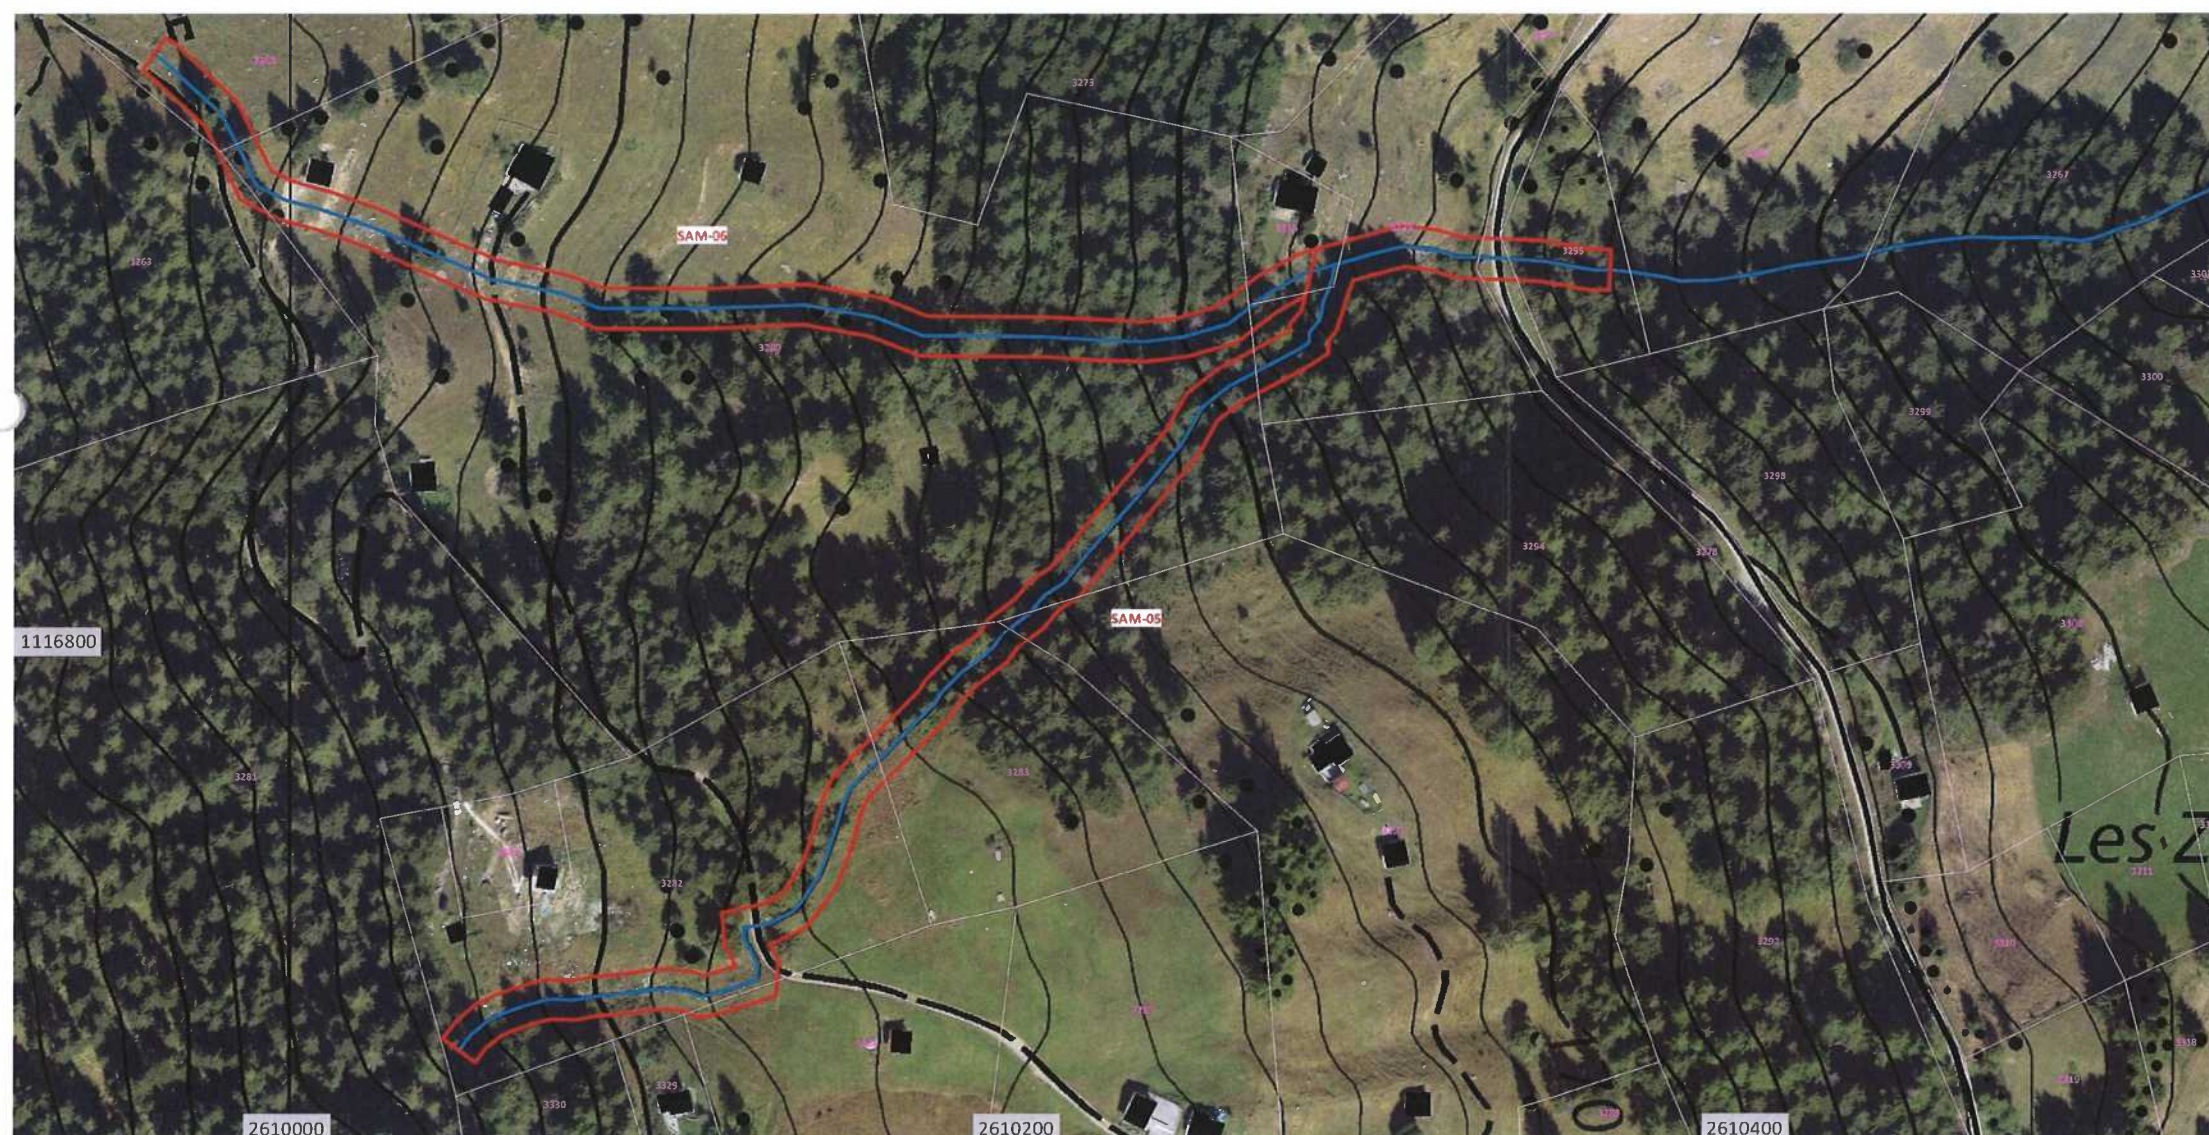


Légende

- ERE retenu
- Tronçon à ciel ouvert
- Tronçon enterré
- Parcellaire avec n°
- Zone à bâtir

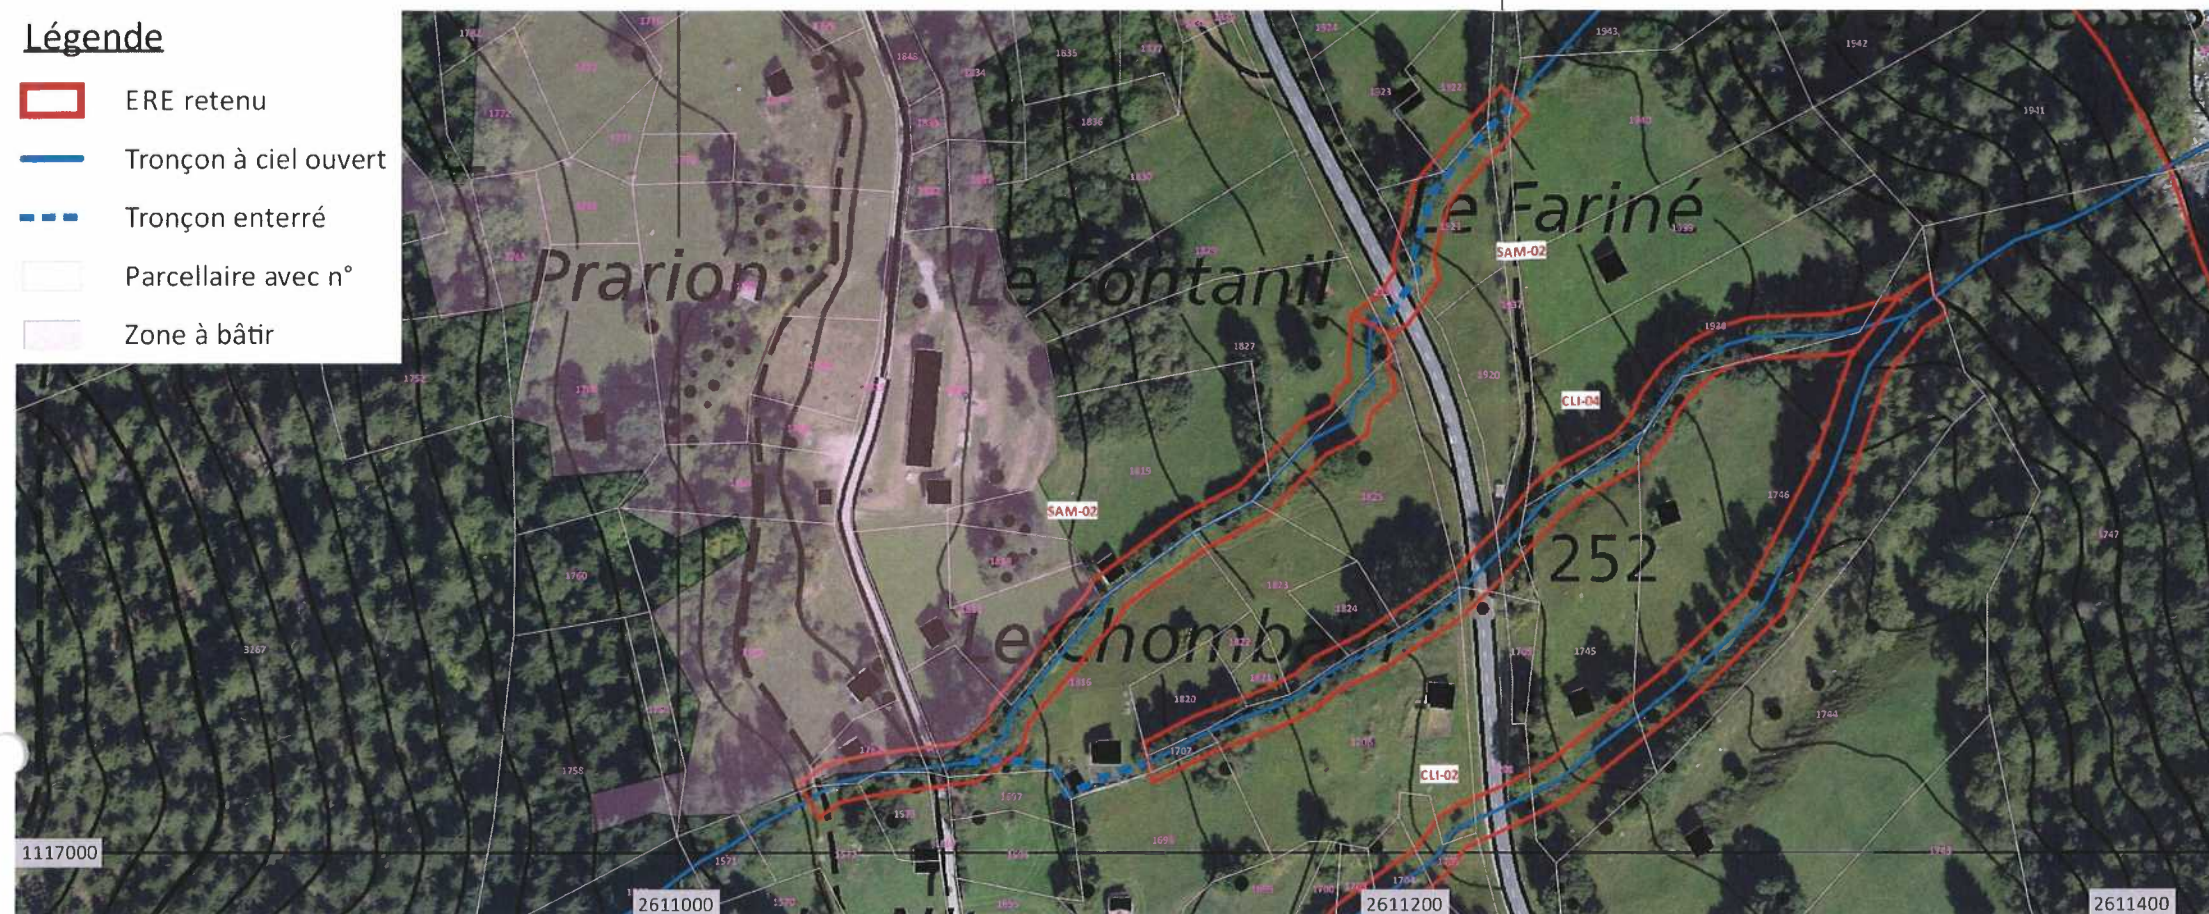

Ingénierie Environnementale
Aménagement en Montagne

SAM - Pièce n° 3c

DETERMINATION DE L'ESPACE RESERVE AUX EAUX (ERE)

Dossier de mise à l'enquête publique

Torrent des Sampelets

Espace réservé aux eaux

Echelle 1:2'000



Tronçon n°	ERE	Profil type	Justification ERE adapté
SAM-02	11 m	--	RCOE*
SAM-03	11 m	A2	--
SAM-05	11 m	A0/A1	--
SAM-06	11 m	A0/A1	--

*RCOE : remise à ciel ouvert envisageable

Commune d'Anniviers
Valais

20 octobre 2020

Homologué par le Conseil d'Etat

13 OCT 2021

en séance du

Mandant : Commune d'Anniviers

Type de projet : Droit de sceau: Fr. 1'146.-

Espace réservé aux eaux (ERE)

Etape du projet : Mise à l'enquête publique

Version : 1 31.07.2019

2 -

3 -

4 -

Mandat n° : PE / 125

