
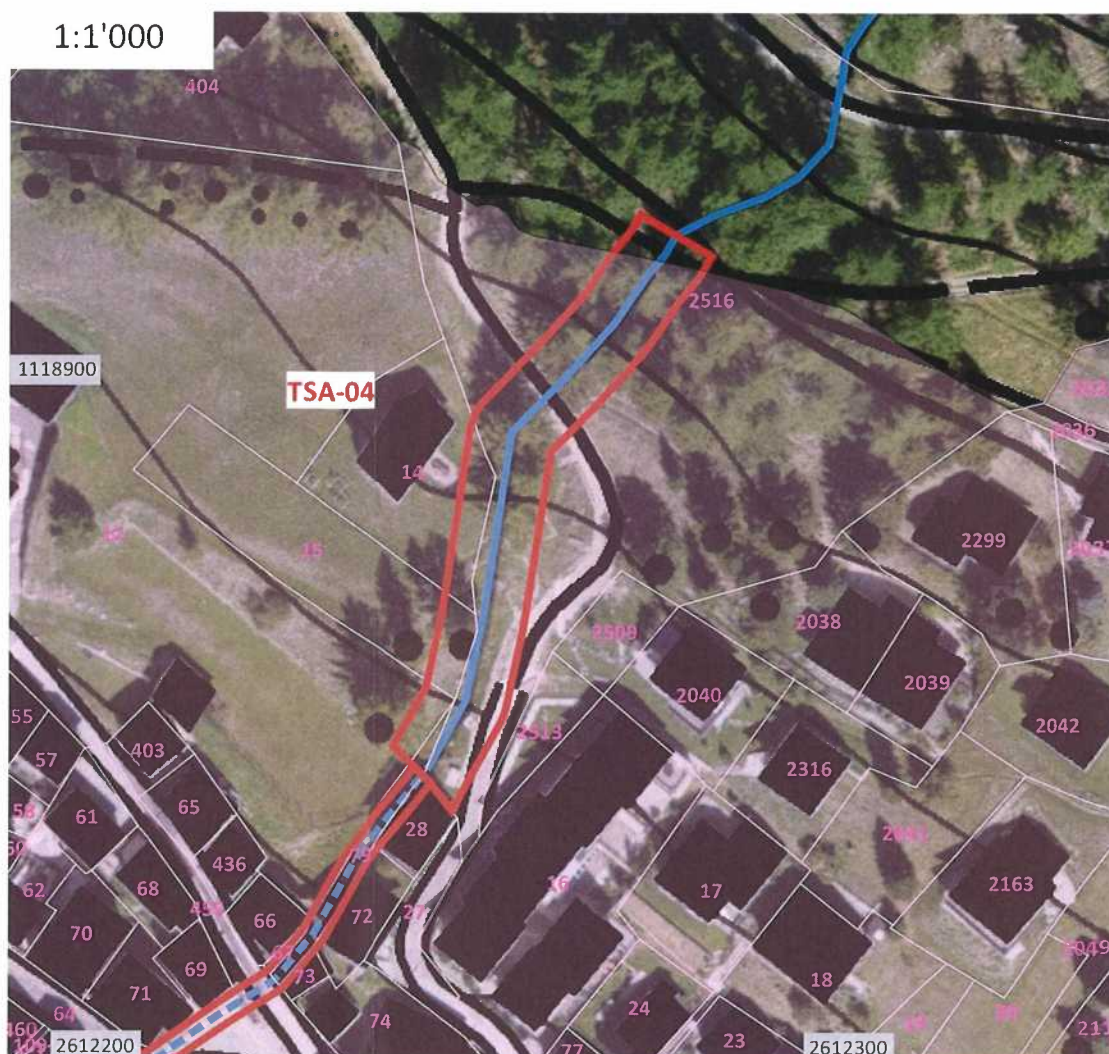


Légende

- ERE retenu
- Tronçon à ciel ouvert
- Tronçon enterré
- Parcelle avec n°
- Zone à bâtir

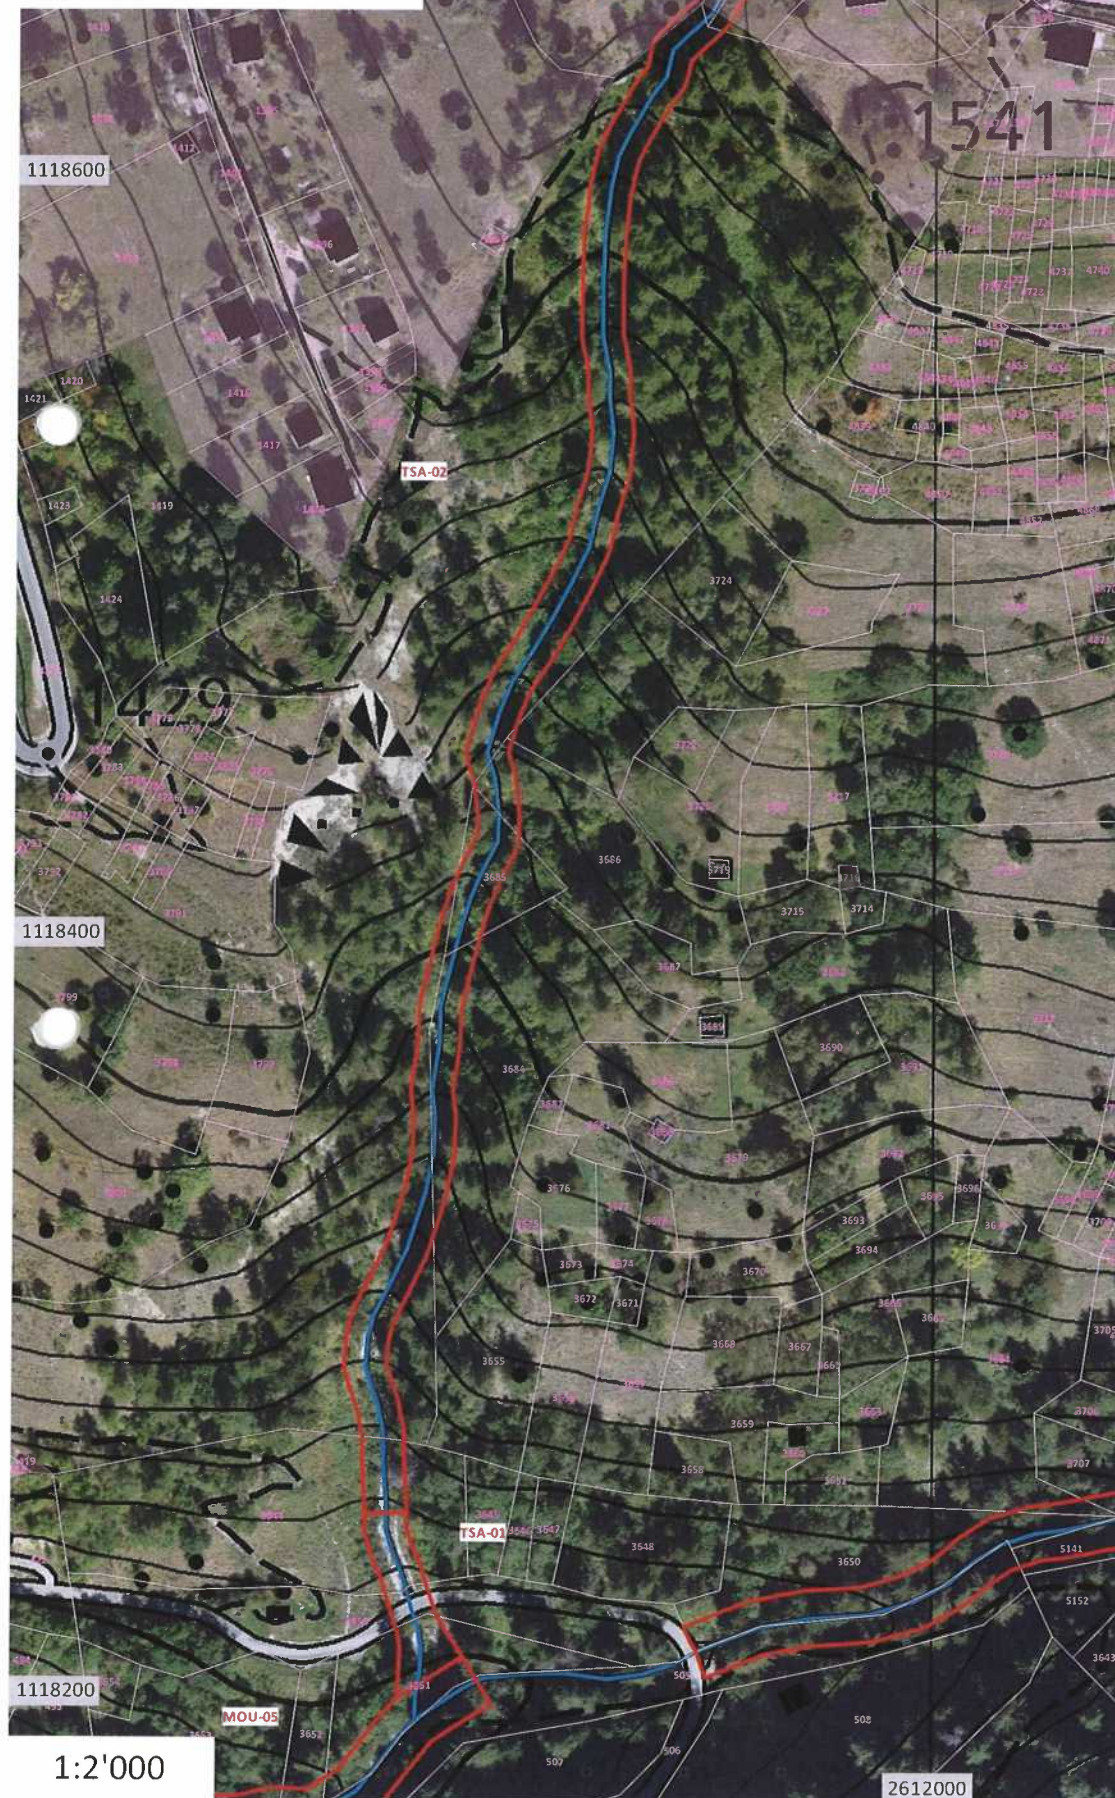

Ingénierie Environnementale
Aménagement en Montagne

TSA - Pièce n° 3c

DETERMINATION DE L'ESPACE RESERVE AUX EAUX (ERE)

Dossier de mise à l'enquête publique

Torrent de Tsarriré

Espace réservé aux eaux

Echelles 1:2'000 / 1:1'000



Tronçon n°	ERE	Profil type	Justification ERE adapté
TSA-01	11-20 m	A0/A1	Embouchure
TSA-02	11 m	A1	--
TSA-03	3 m	--	ERET*
TSA-04	11 m	A1	--

* ERET : ERE technique

20 octobre 2020



Homologué par le Conseil d'Etat
en séance du 13 OCT. 2021

Mandant : Commune d'Anniviers
Type de projet : Espace réservé aux eaux (ERE)
Etape du projet : Mise à l'enquête publique

Version : 1 31.07.2019
2 28.02.2020
3 -
4 -

Mandat n° : PE / 125

