

Legende




- Querprofile
- Breite
- Grenze
- Effektiver Gewässerraum
- Effektiver Gewässerraum (reversibel eingedolt)
- Nein
- Ja
- Ja (reversibel eingedolt)
- Parzelle
- Gemeindegrenze

Zonen (hinweisend)

- Bauzone
- Landwirtschaftszone
- Festgestelltes Waldgebiet
- Sömmerungsgebiet

Massgebende Schutzzonen

- regional
- kantonal
- national

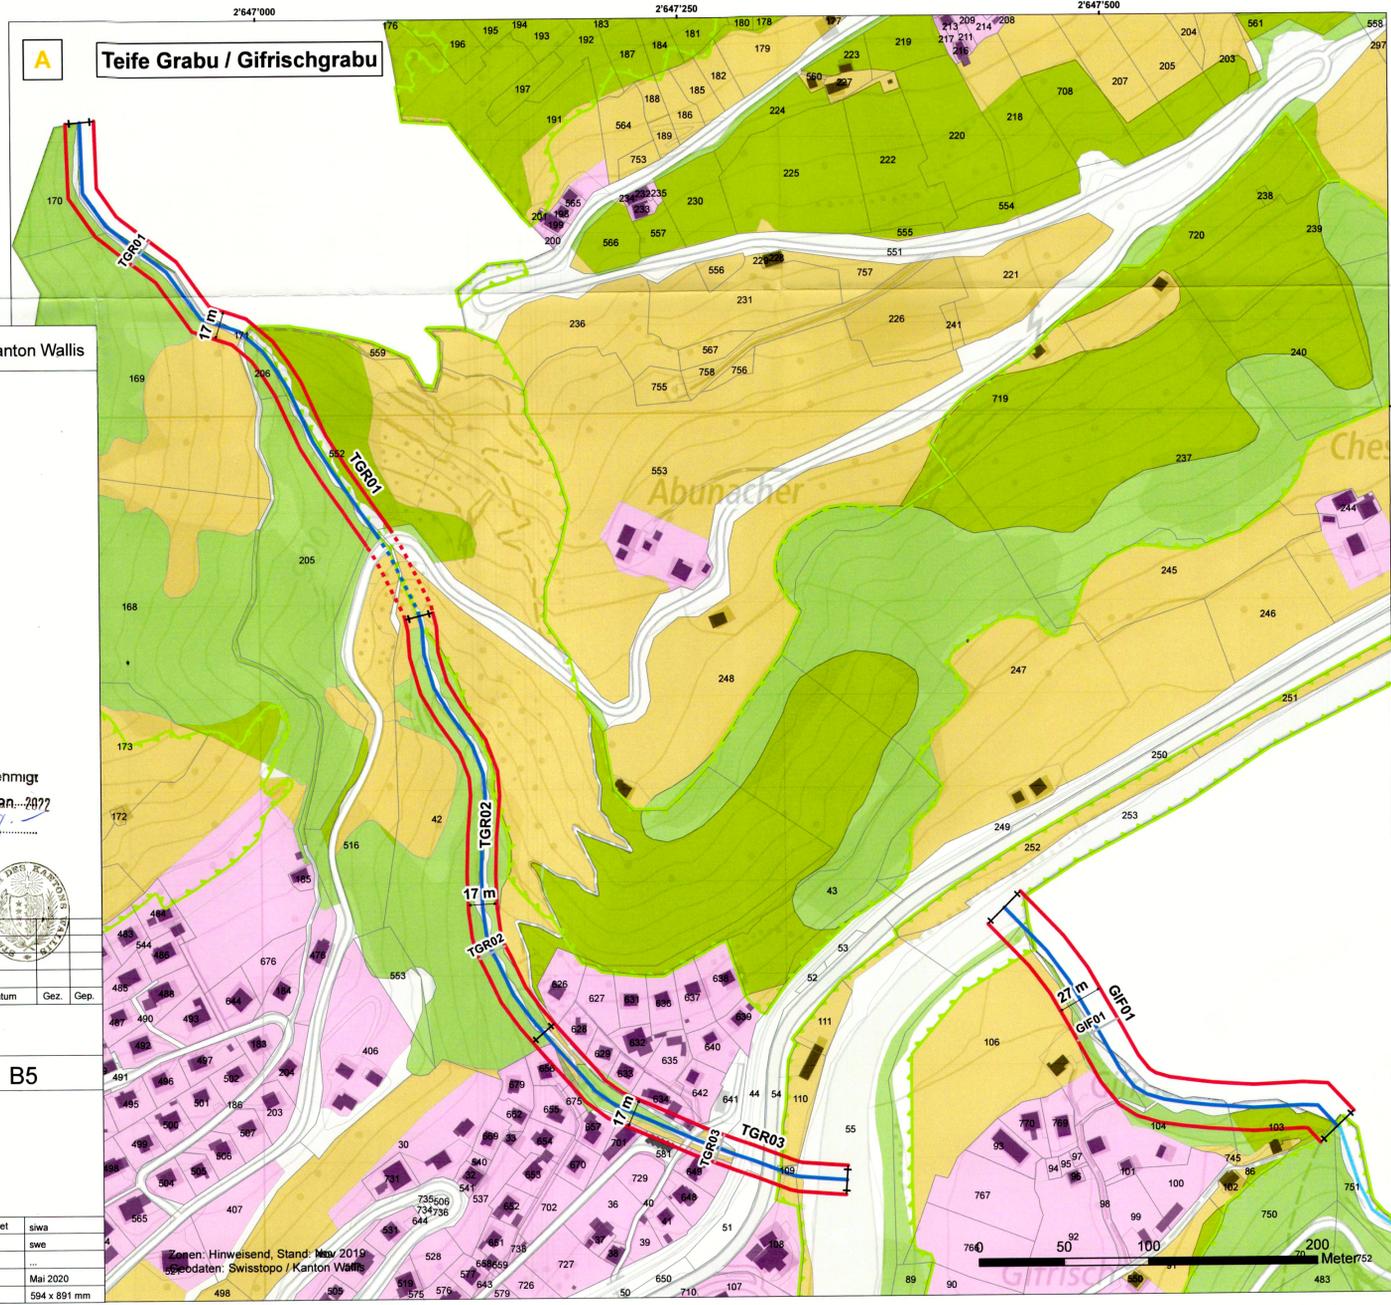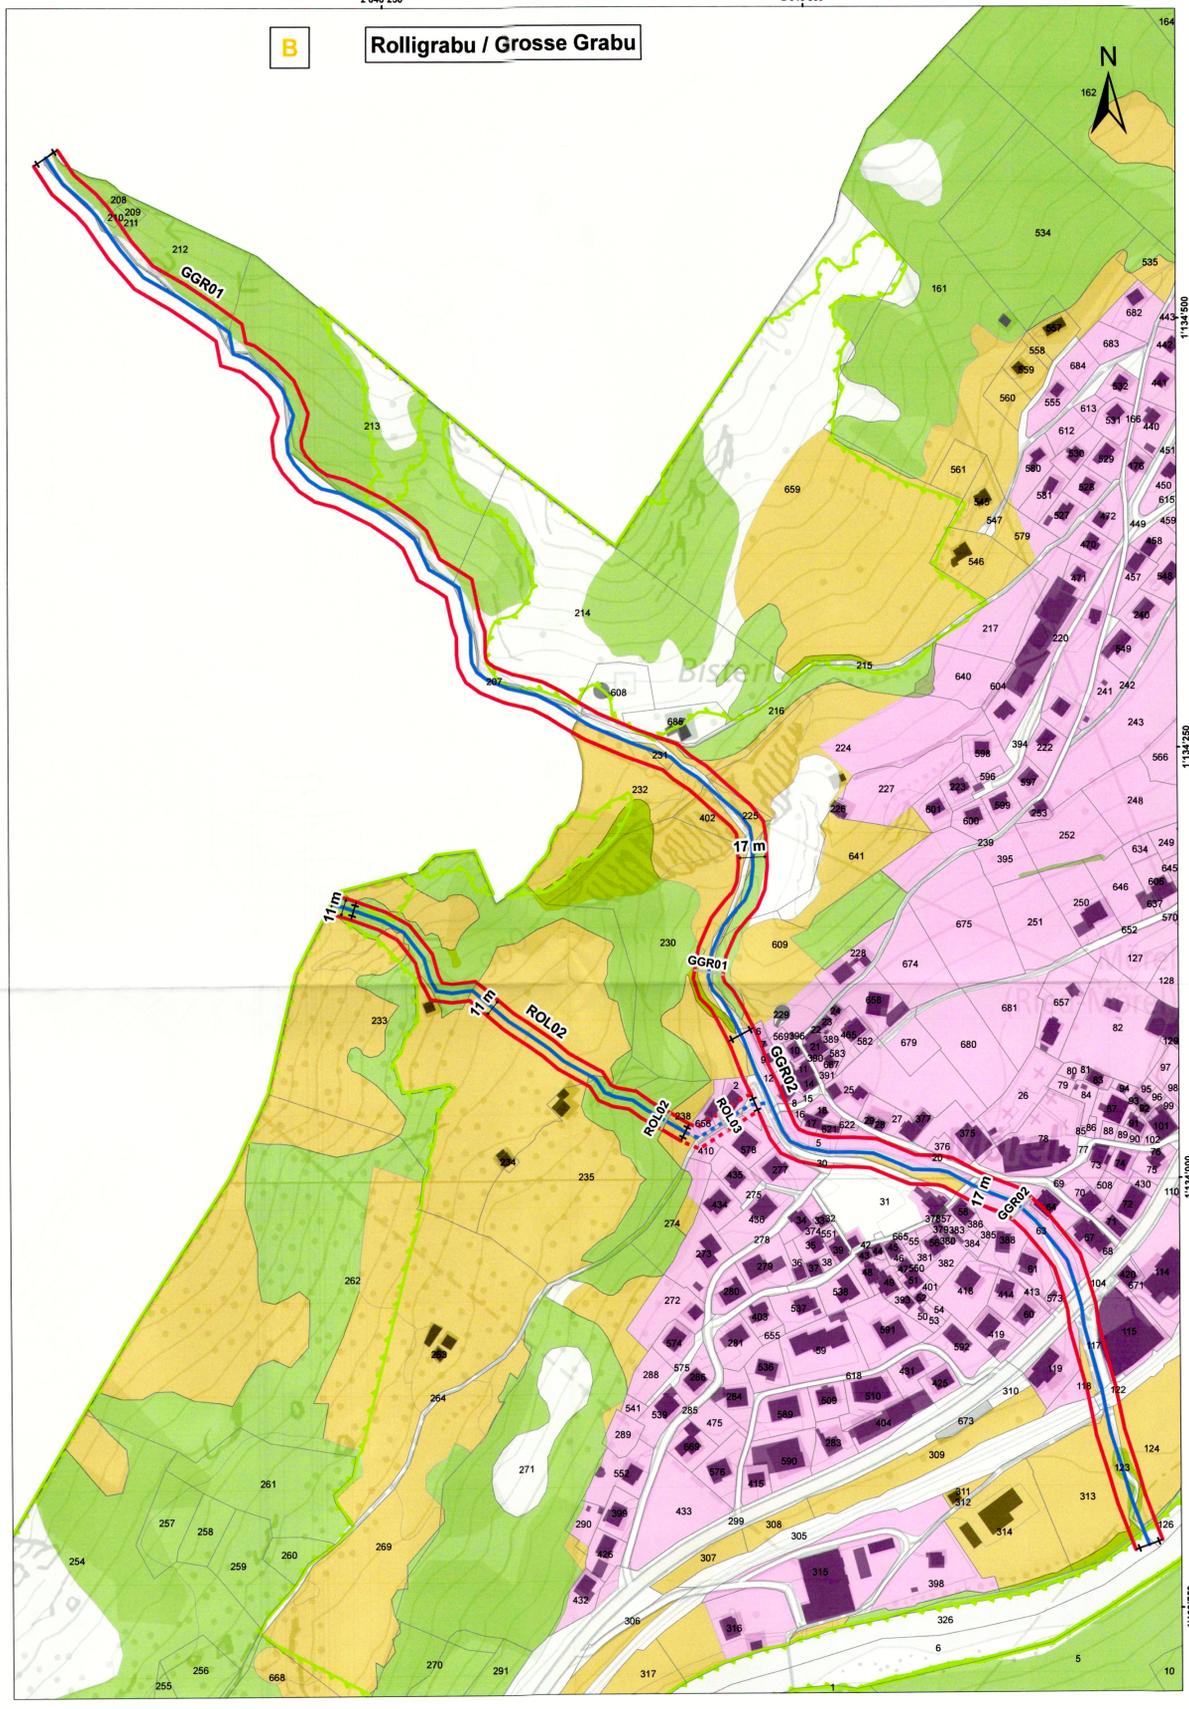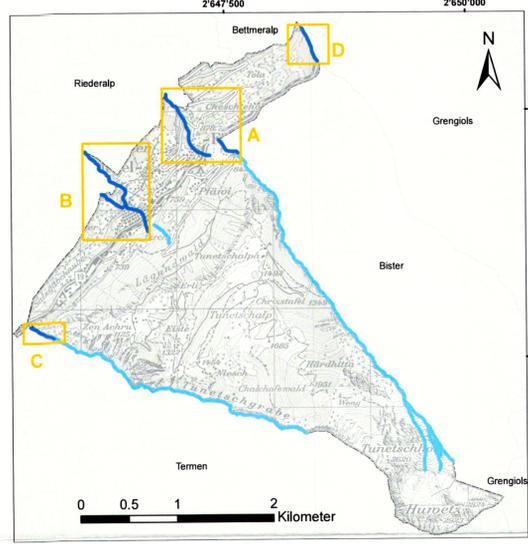

Gemeinde Mörel-Filet Kanton Valais

Auflageprojekt

Die Gemeindeverwaltung von Mörel-Filet bescheinigt hiermit, dass das zur öffentlichen Vernehmlassung angeschlagene und im Amtsblatt vom 29.5.2020 ausgeschriebene gegenwärtige Projekt vom 29.5.20 bis 29.6.20 bei der Gemeindekanzlei zur Einsichtnahme aufgelegt war.

MÖREL-FILET, DEN 29. Juni 2020

Die Gemeindeverwaltung Mörel-Filet
 DER PRÄSIDENT DER SCHREIBER

Vom Staatsrate genehmigt
 In der Sitzung vom 6. Jan. 2022
 Siegelgebühr: Fr.

Bestätigt:
 Der Staatskanzler

Index	Art der Änderung / Ergänzung	Datum	Gez.	Gep.
	Öffentliche Auflage Gewässerraum, Mörel-Filet			
	Auflageprojekt		B5	
Detailplan Gewässerraum				

Sebastiansplatz 1
 CH-3900 Bing-Glis
 info@geoformer.ch
 www.geoformer.ch
 Tel. +41 (0)27 552 15 00

Masstab: 1:2'000
 Gezeichnet: siwa
 Geprüft: zwa
 Gesehen: ...
 Datum: Mai 2020
 Format: 594 x 891 mm

Plan Nr.: D30022_5



Zonen: Hinweisend, Stand: März 2019
 Speicherdaten: Swisstopo / Kanton Valais