

COMMUNE D'AYENT

DOSSIER 16017



PIECE N°6

CANTON DU VALAIS



ESPACE RESERVE AUX EAUX (ERE)

La Lienne aval Bassin de Croix

Plan de situation 1:5'000

MISE A L'ENQUETE PUBLIQUE

Auteur du projet:



IDEALP sa
Rue de Pré-Fleurli 10, CH - 1950 Sion
info@idealp.ch - www.idealp.ch
T. +41 27 321 15 73
F. +41 27 321 15 76
Ingénierie pour le Développement en Environnement ALP

L'administration communale de Ayent certifie que le présent projet, mis à l'enquête publique par insertion au Bulletin officiel du 02.11.2018, et affichage, a été déposé au greffe communal du 02.11.2018 au 02.11.2018 pour y être consulté.

Ayent le 22 janv. 2019

L'ADMINISTRATION COMMUNALE

Le président Sceau Le secrétaire




Homologué par le Conseil d'Etat
en séance du 9 FEV. 2022

Timbre de réception Droit de sceau: Fr. 180.-

L'atteste:
Le chancelier d'Etat:



Date	Projeté	Dessiné	Contrôlé
01.05.2017	EZ	MS	EZ
20.06.2017	EZ	MS	EZ
04.06.2018	EZ	MS	EZ
Surface			
0.40 m²			

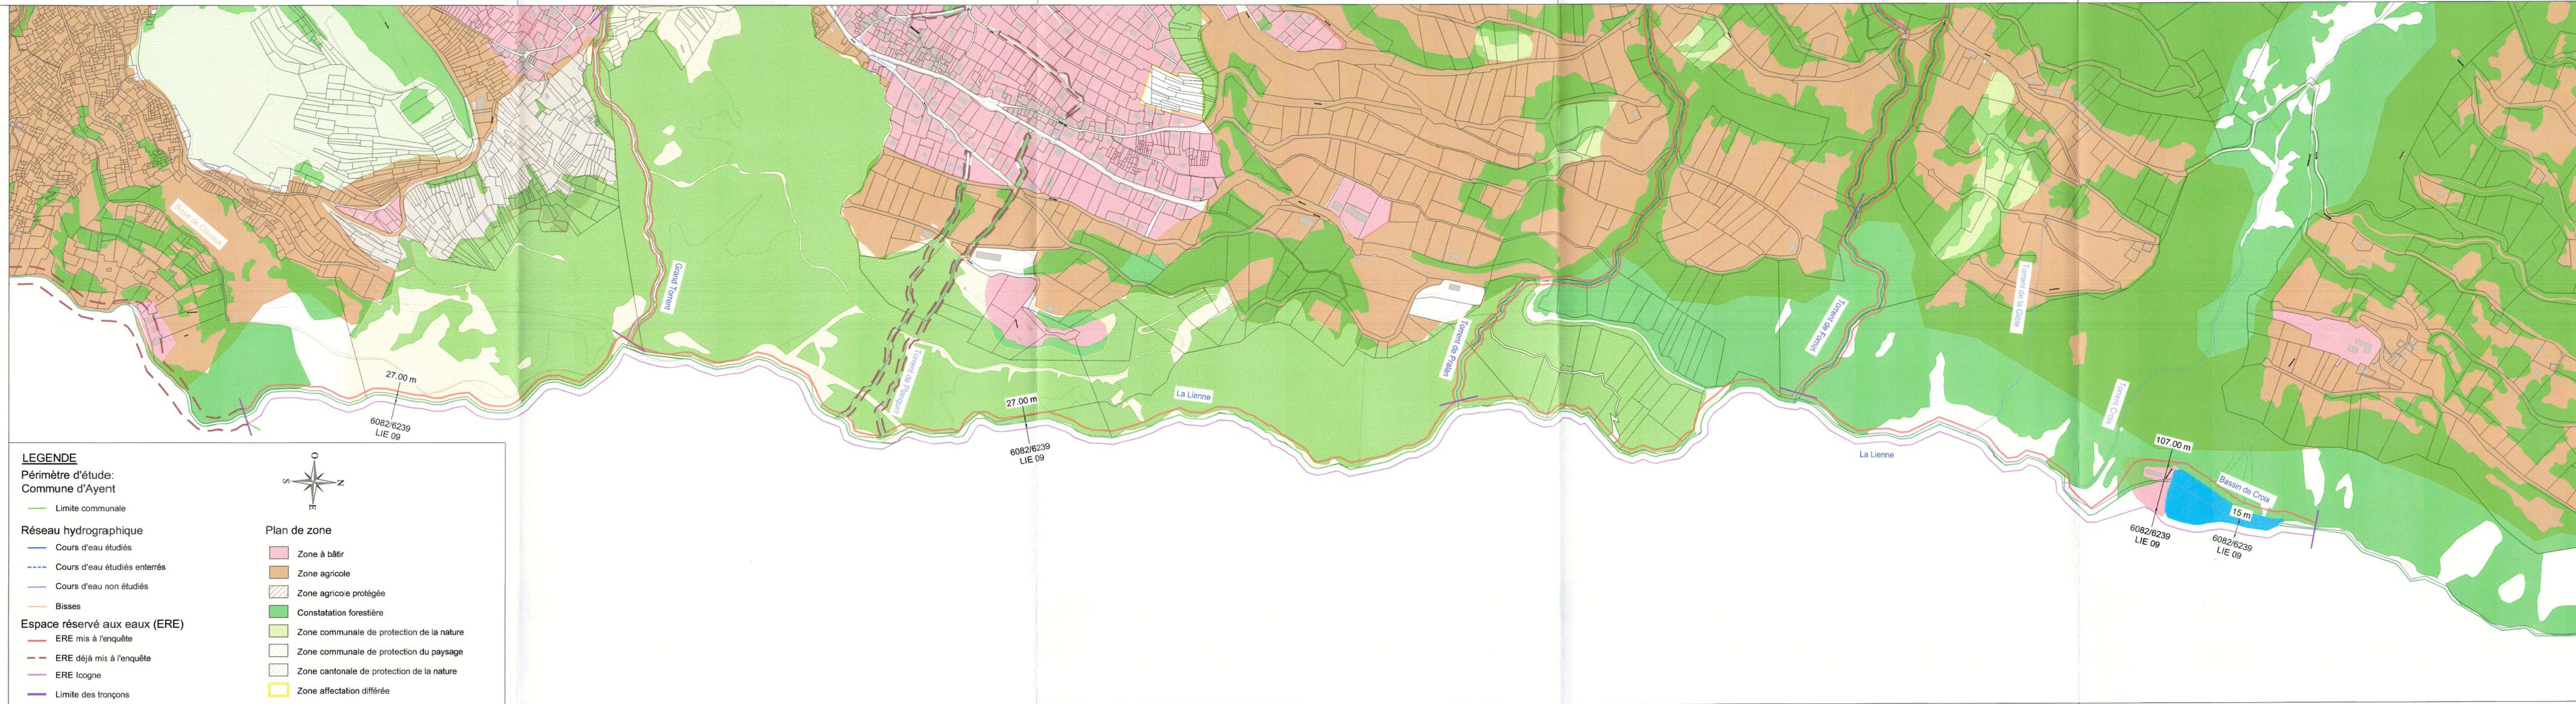

LEGENDE

Périmètre d'étude:
Commune d'Ayent

Réseau hydrographique

- Limite communale
- Cours d'eau étudiés
- - - Cours d'eau étudiés enterrés
- Cours d'eau non étudiés
- Bisses

Espace réservé aux eaux (ERE)

- ERE mis à l'enquête
- - - ERE déjà mis à l'enquête
- ERE Icoogne
- Limite des tronçons



Plan de zone

- Zone à bâtir
- Zone agricole
- Zone agricole protégée
- Constatation forestière
- Zone communale de protection de la nature
- Zone communale de protection du paysage
- Zone cantonale de protection de la nature
- Zone affectation différée