
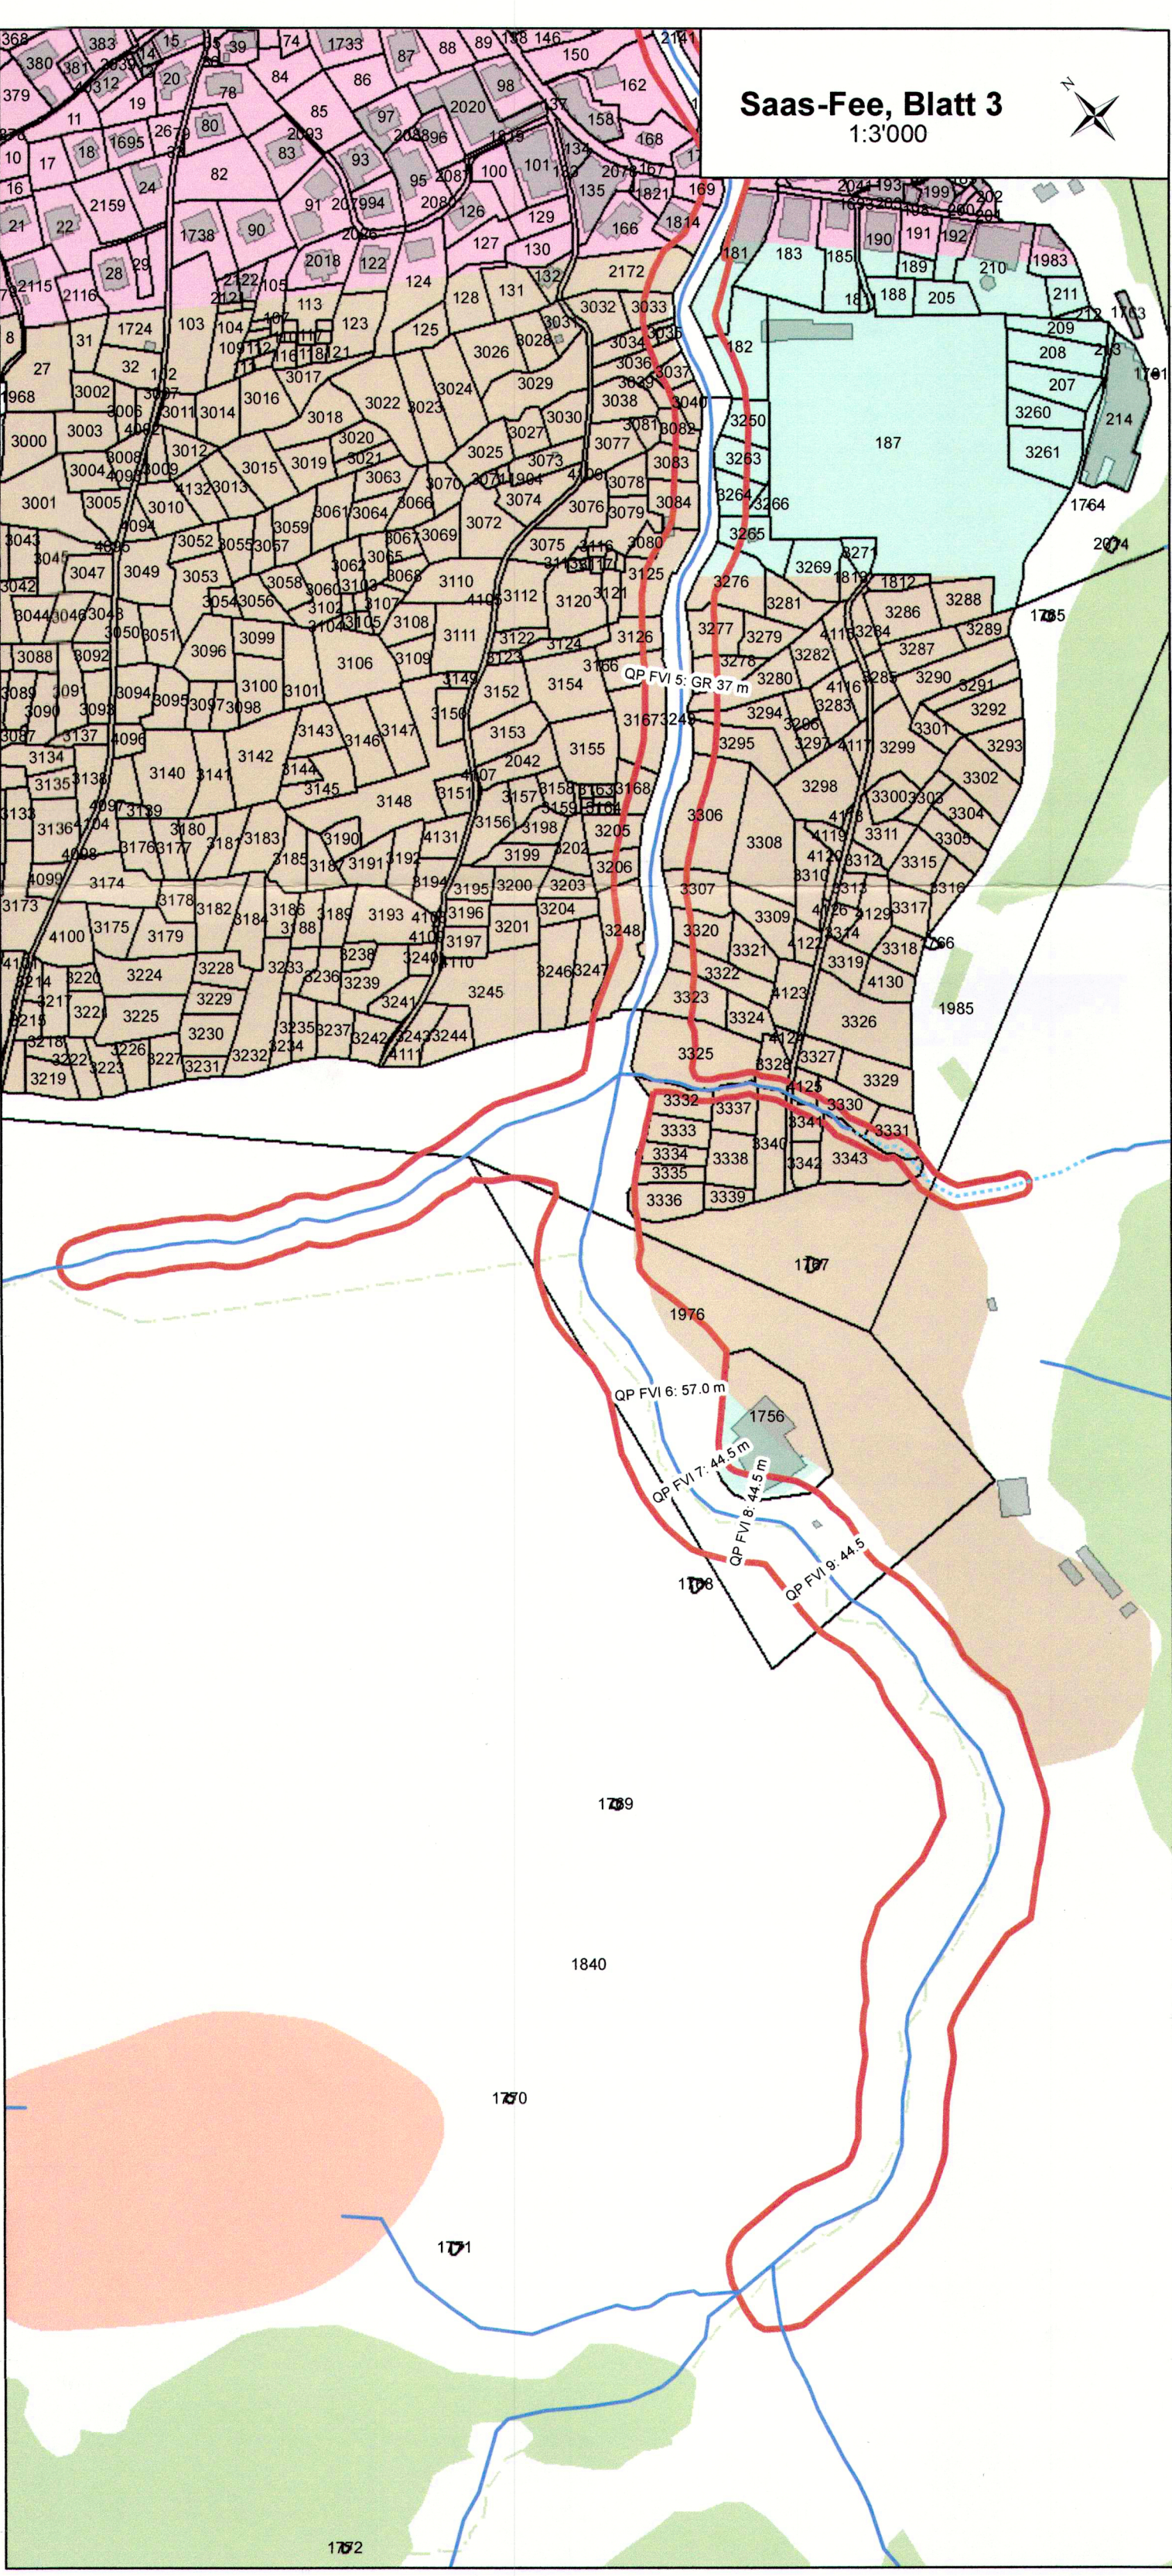


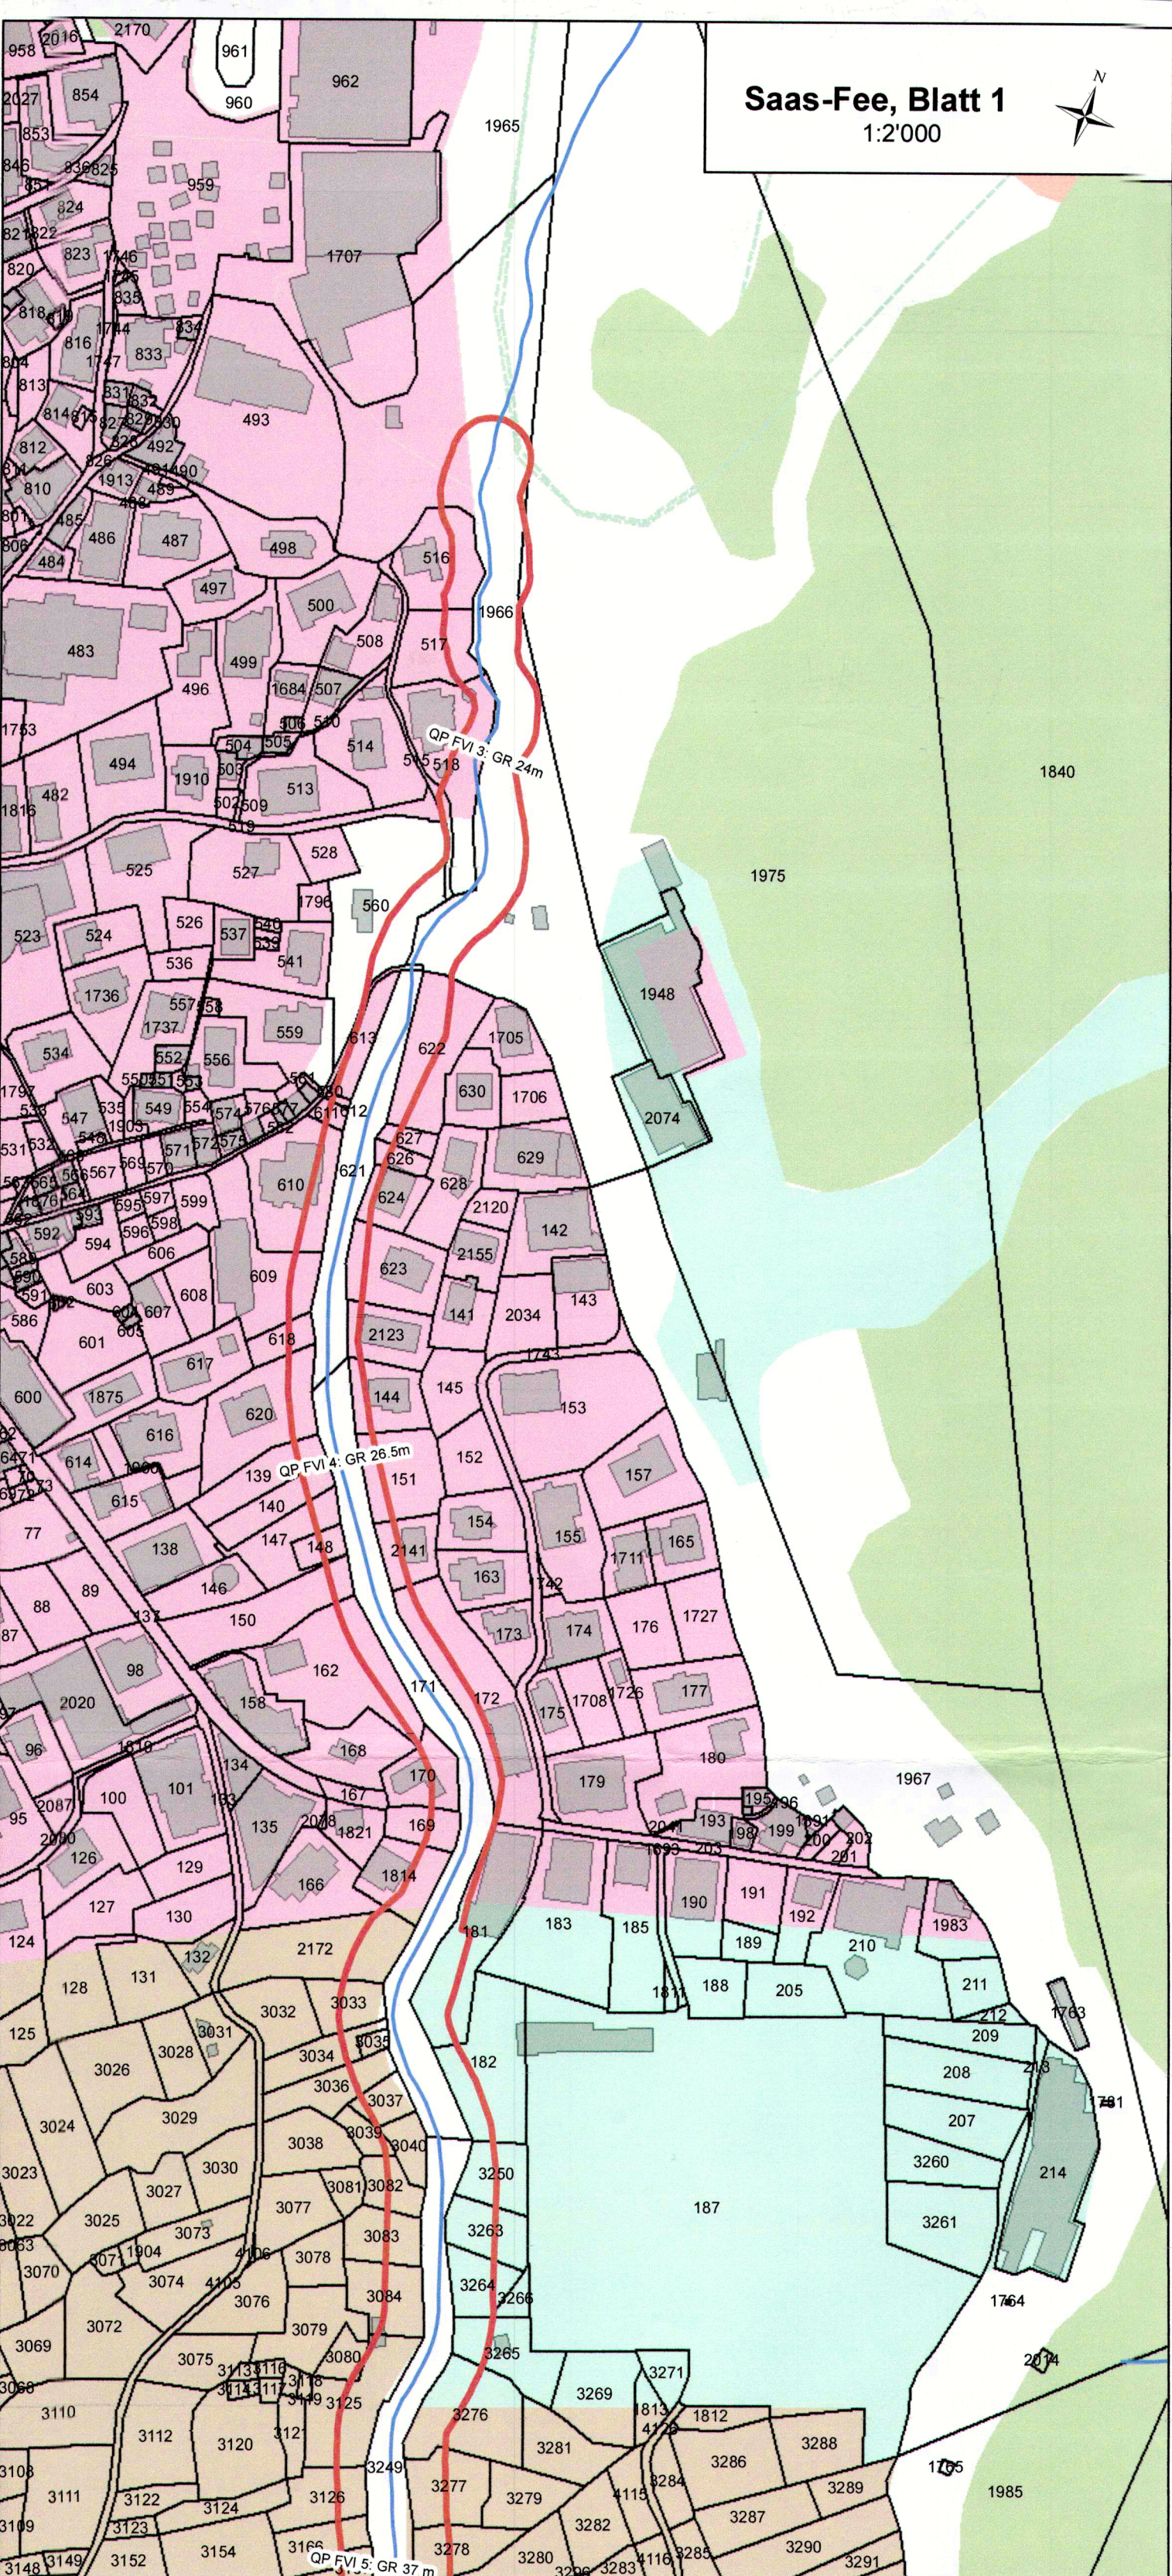

Gemeinde Saas-Fee **Kanton Wallis**

AUFLAGEPROJEKT

DIE GEMEINDEVERWALTUNG SAAS-FEE BESCHENIGT HIERMIT, DASS
DAS ZUR ÖFFENTLICHEN VERNEHMLASSUNG ANGESCHLAGENE UND IM AMTSBLATT VOM
18.09.2020 AUSGESCHRIEBENE GEGENWÄRTIGE PROJEKT
VOM 18.09.2020 BIS 18.10.2020 BEI DER GEMEINDEKANZLEI
ZUR EINSICHTNAHME AUFGELEGT WAR.

Saas-Fee DEN 22.10.2020

DIE GEMEINDEVERWALTUNG SAAS-FEE

DER PRÄSIDENT STEMPEL DER SCHREIBER

GENEHMIGT DURCH DEN VORSTEHER
DES DEPARTEMENTES FÜR
MOBILITÄT, RAUMENTWICKLUNG UND UMWELT
SITTEN, DEN.....

Vom Staatsrate genehmigt
In der Sitzung vom 1.6.2022
Siegelgebühr: Fr. 100.-

Bestätigt:
Der Staatskanzler:

b				
a				
Index	Art der Aenderung / Ergänzung	Datum	Gez.	Gep.
Gewässerraumfestlegung Gemeinde Saas-Fee				
Beilage Nr. 1		Projekt Nr. 2983		Plan Nr.
Plan zum Gewässerraum				
 Rhodesandstrasse 15 3900 Brig		Massstab	Gezeichnet	VT
		2'000	Geprüft	EA
		Datum	28.08.2020	
		Format	42 x 89.1 cm	

