


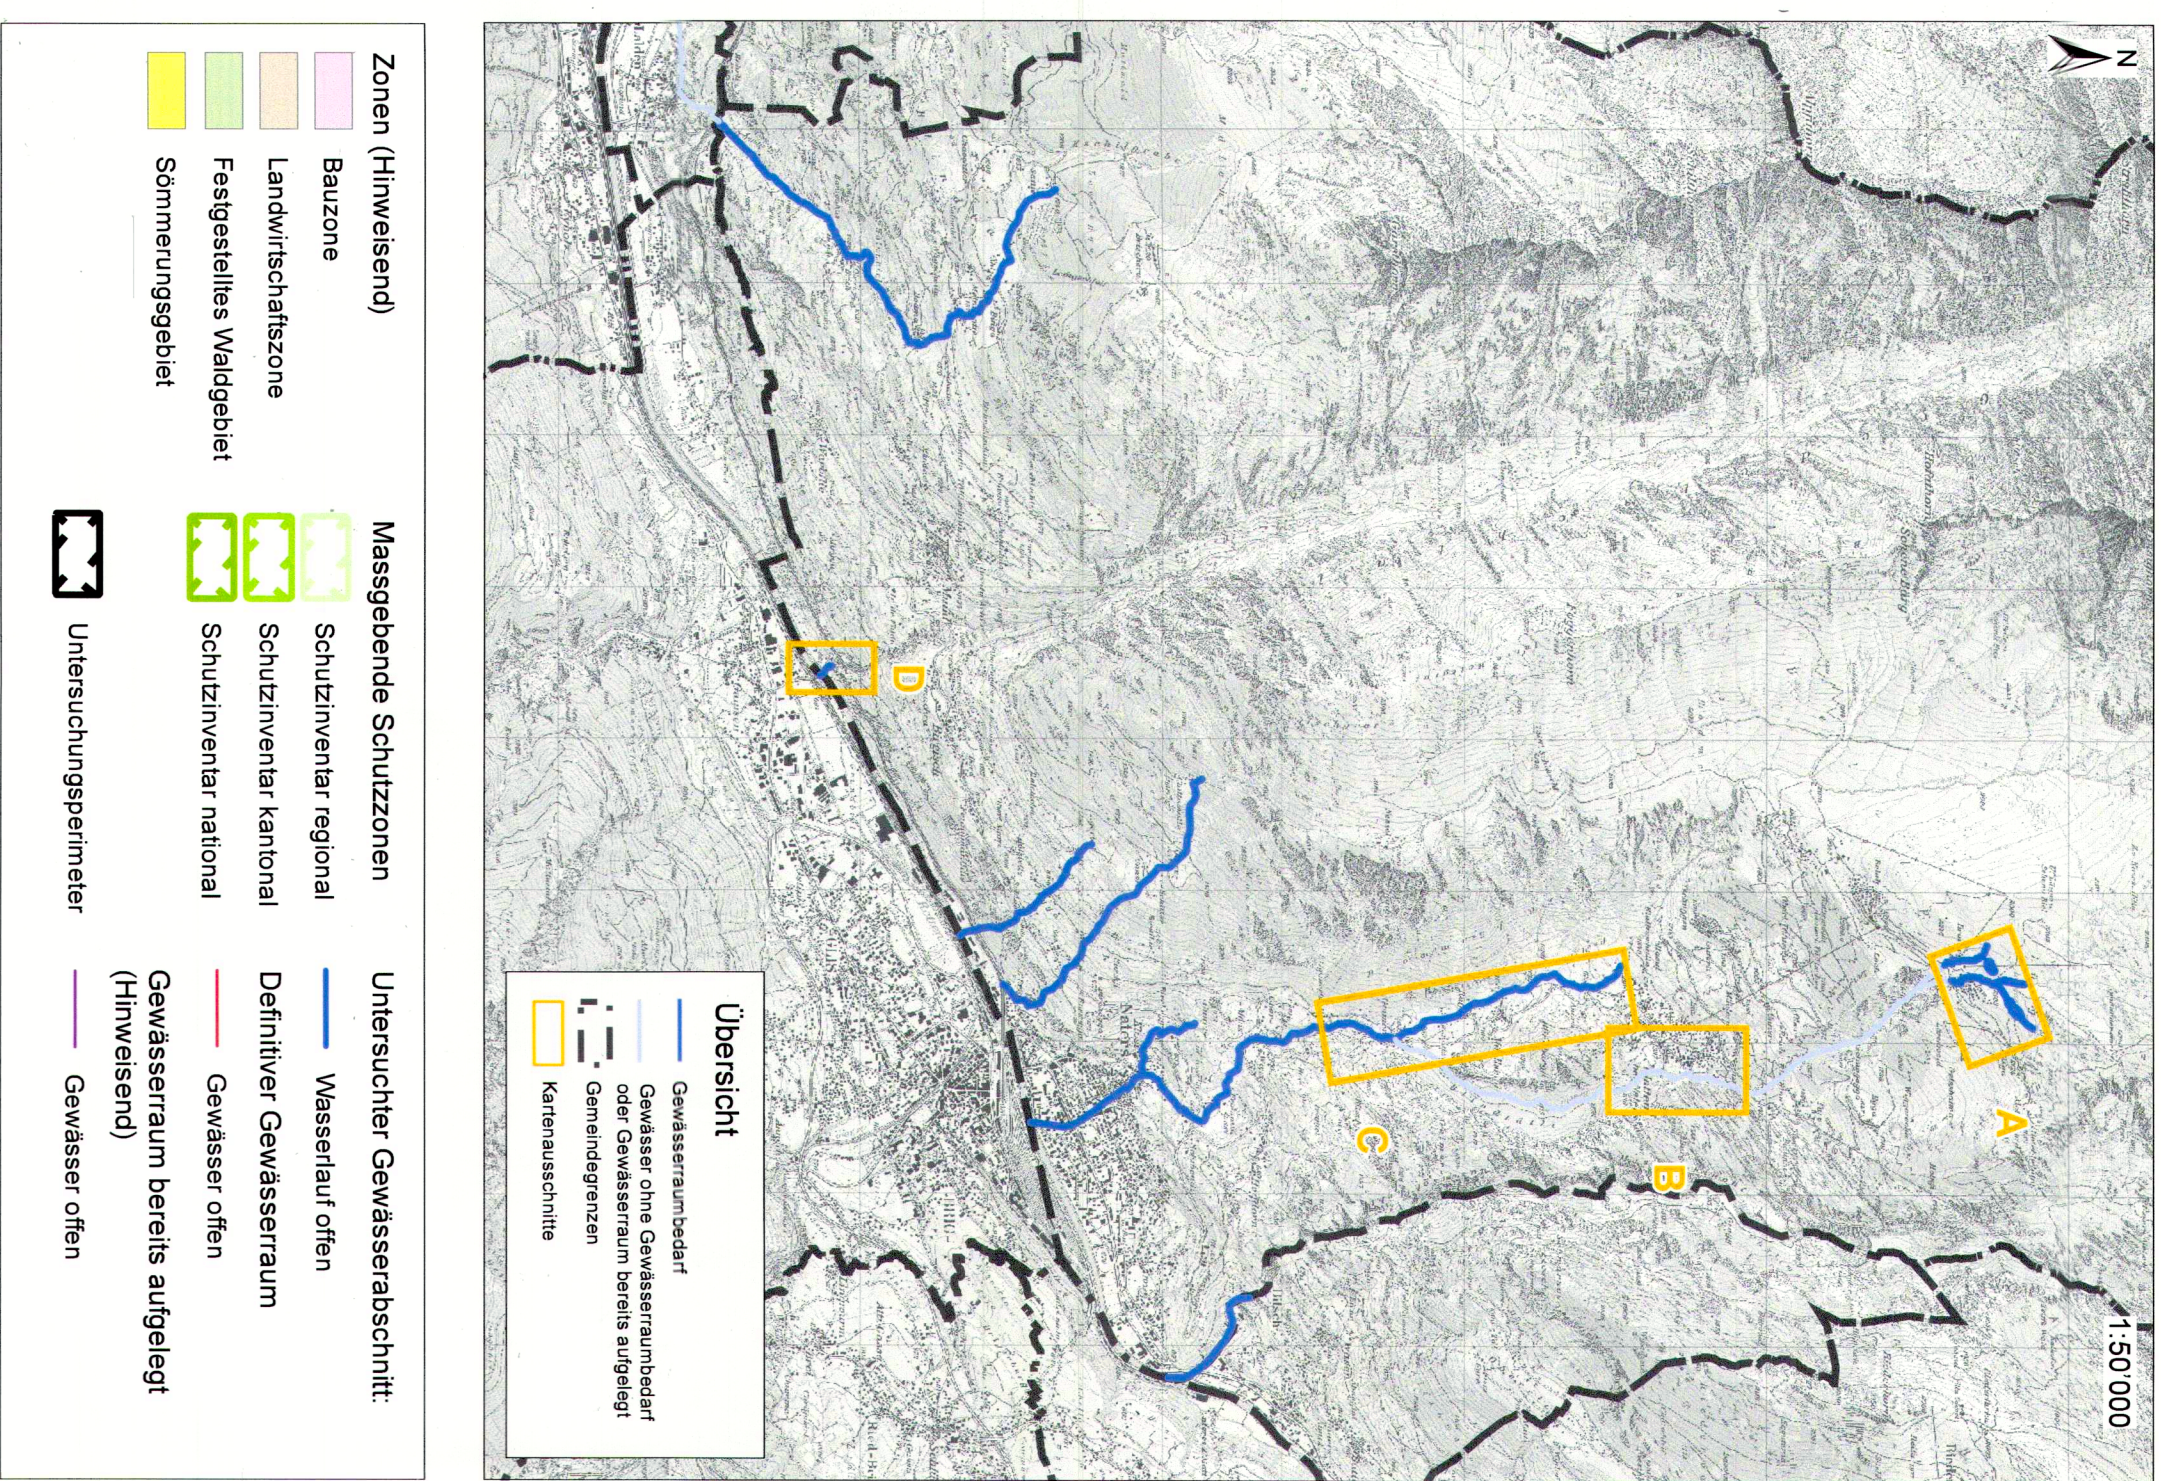

Gemeinde Naters

Kanton Valais

Auftragsprojekt

DIE GEMEINDEVERWALTUNG VON NATERS BESCHENKT
HIERMIT DASS ZUR ÖFFENTLICHEN VEREINBARUNG
ANGEGESCHRIEBEN UND IM AMTSBLATT VOM 23.01.2023
AUSGESCHRIEBEN GEGENWÄRTIGE PROJEKT VOM 23.01.2023
BIS 23.01.2023 BEI DER GEMEINDEKANZLEI ZUR EINSICHTNÄHME
AUFGELEGT WAR.

DEN 23.01.2023

DER SCHREIBER

STÄMPEL

HOMOLOGIERTE DURCH DEN STAATSRAT

AN DER SITZUNG VOM

STÄMPELLEHRER F. R.

STAATSKANZLER

DATUM

STÄMPEL

Vom Staatsrat genehmigt

In der Sitzung vom 11. Mai 2022

Stabschefin F. R.

Beauftragt:

Der Staatskanzler

Öffentliche Auflage Gewässerraum Naters

Auftragsprojekt

Plan der Gewässerräume - Teil 1

Maßstab	Vermaßstab	Vermaßstab	Vermaßstab
1:2'000	1:2'000	1:2'000	1:2'000
1:2'000	1:2'000	1:2'000	1:2'000
1:2'000	1:2'000	1:2'000	1:2'000

