
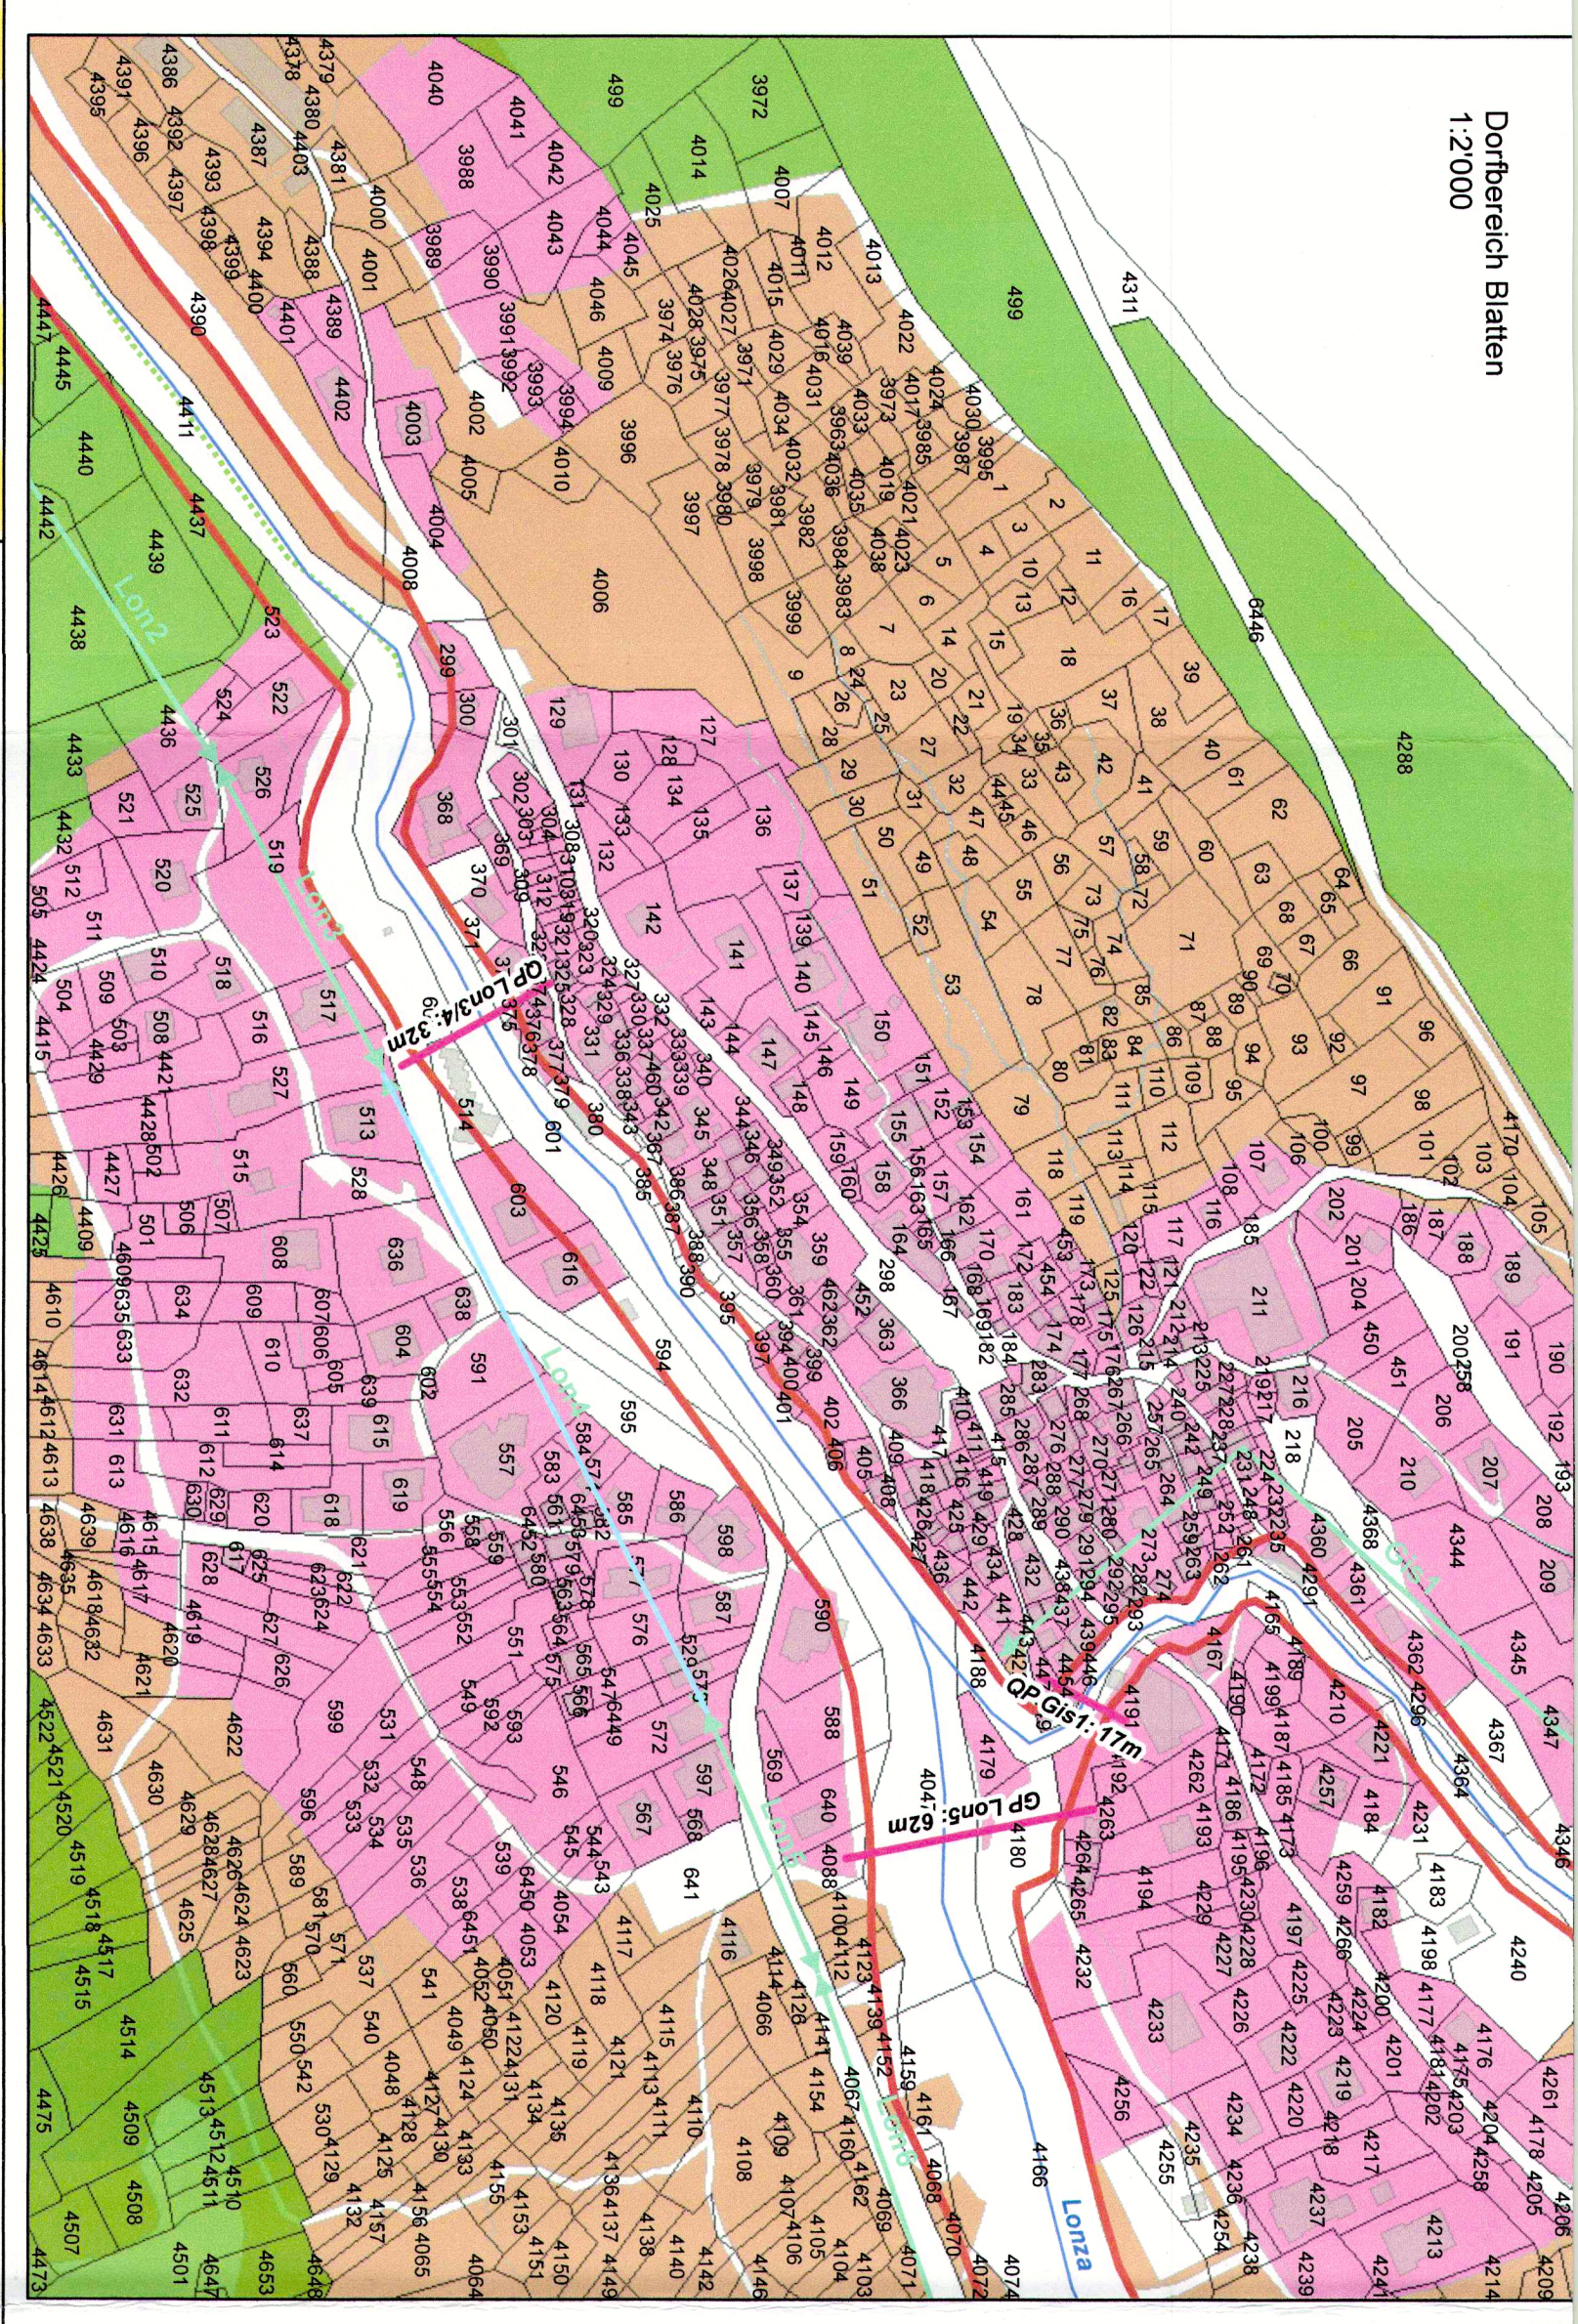
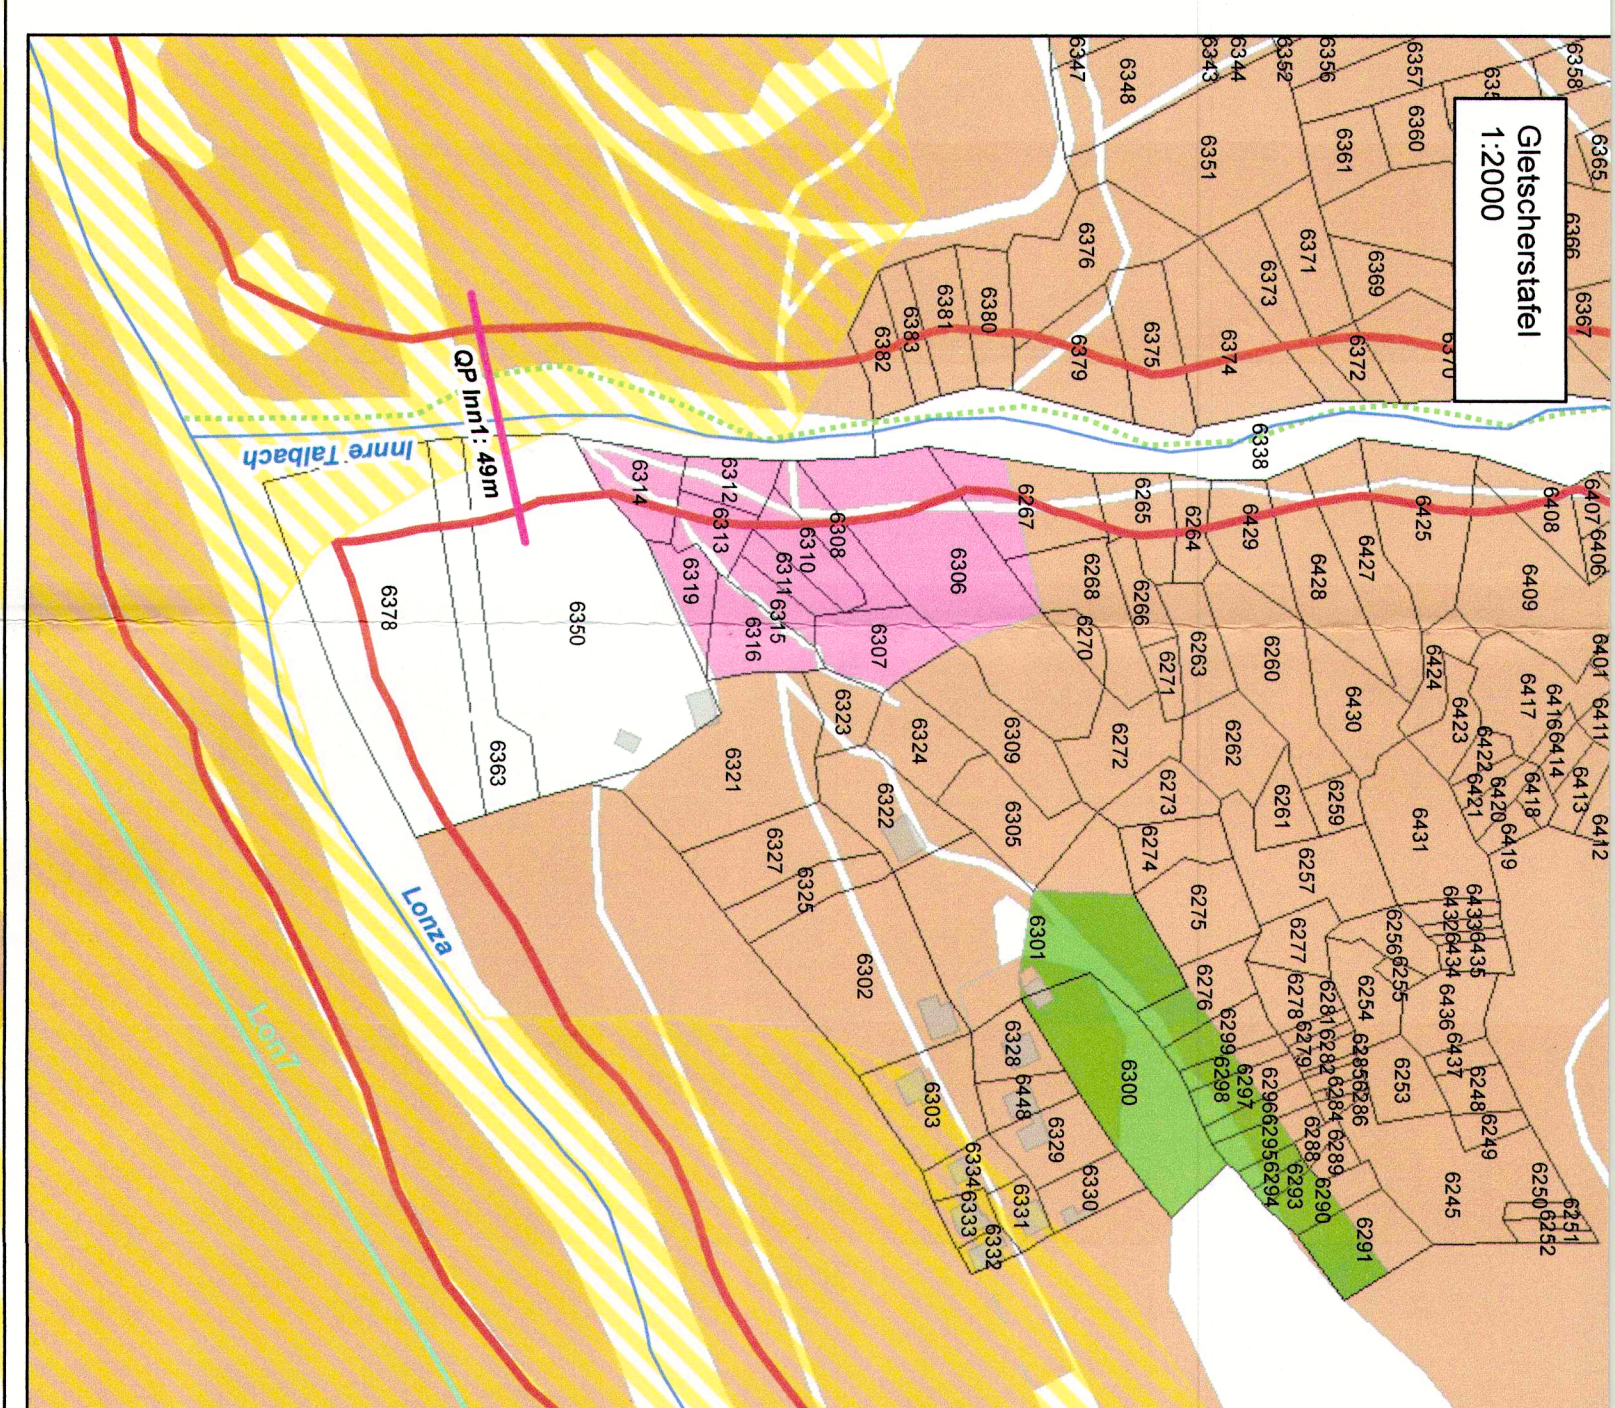


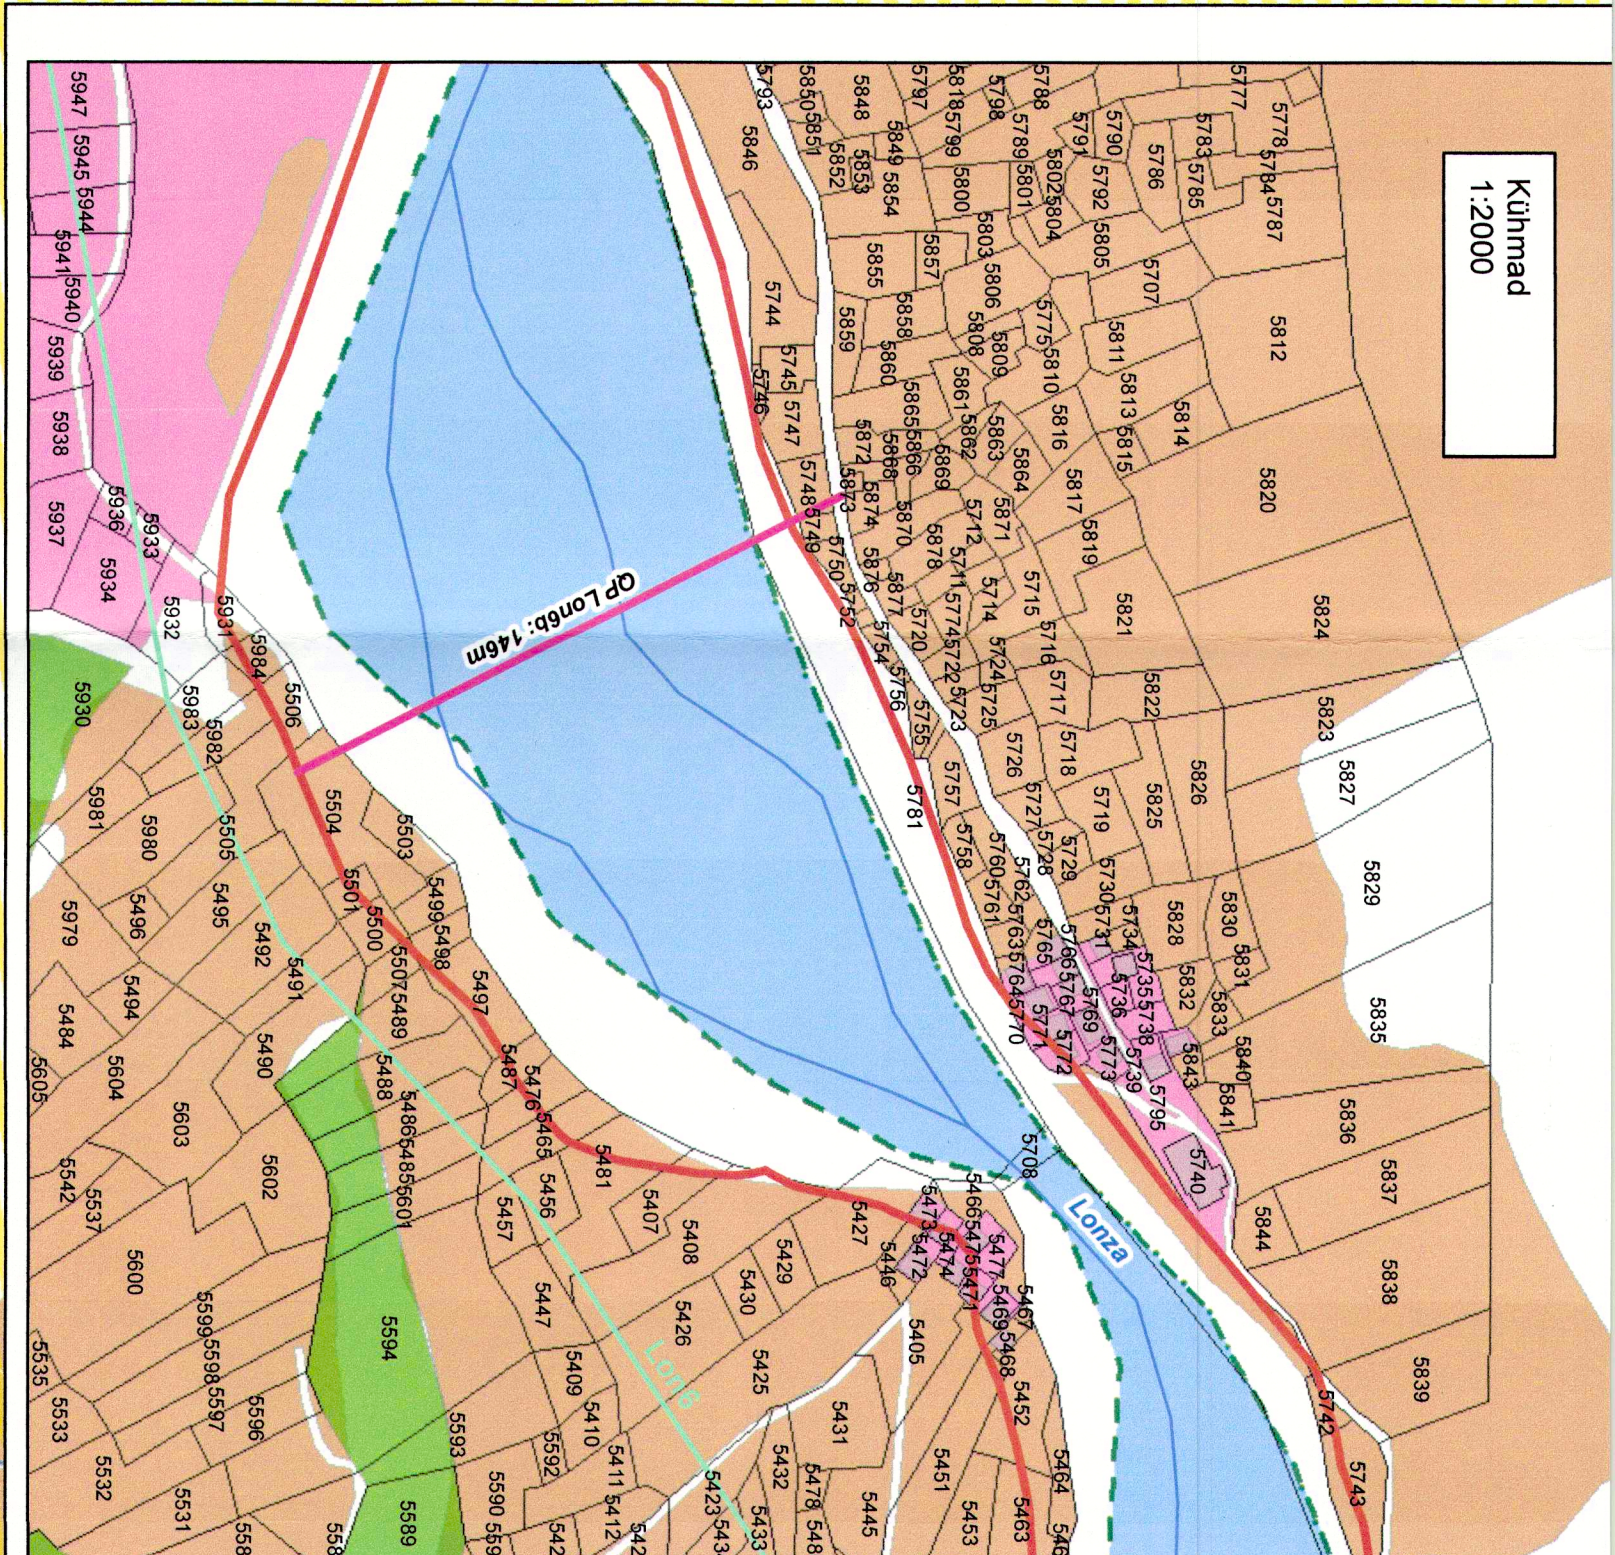

AUFLAGEPROJEKT

DIE GEMEINDEVERWALTUNG BLATTEN BESCHNITTET HERMIT, DASS
DAS ZUR ÖFFENTLICHEN VERNEHMUNG ANGESCHLAGENE UND IM AUSSCHUSSBLATT VOM
20. JUNI 2021 BIS 8. JULI 2021 BEI DER GEMEINDEKASSE
ZUR EINSICHTNÄHME AUFGELEGT WURDE.

20. Juni 2021
DEN 12. NOVEMBER 2021

DER PRÄSIDENT STEMPSEL DER SCHREIBER

Würgler

Vom Staatsrat genehmigt
in der Sitzung vom 1. Juni 2022

Stabschefin: Fr. Müller



Gewässerraumfestlegung Gemeinde BLATTEN

Beilage Nr. 1 Projekt Nr. 3168 Plan Nr. 1

Plan Gewässerraum – Teil 2, Bauzonen

Massstab	Geschneckt	RI
1:5000	Geoplot	EA
1:2000	Datum	4.4.2019
3000 Bsp	Formet	14.09.2019

Richtungsänderung: 15

- Gewässerraum nach Art.41a ff. GschV
- Definitiver Gewässerraum
 - Gewässernetz
 - Wasserlauf offen
 - Wald
 - Sommerungsgebiet
 - Landwirtschaftszone
 - Bauzone
 - Aueninventar

