


Zonen (3. Vorprüfung)

- Dorfzone
- Wohnzone
- Öffentliche Bauten und Anlagen
- 2. Erschliessungsetappe
- Alp_Sommerungswelden
- Erhaltungszone
- Ferienhauszone F2
- Freihaltebereich
- Freihaltezone
- Gewerbezone
- Gewässer
- LZ1
- LZ_2
- S+E
- Verkehr
- geschlossener Wald
- Baumbestände
- Auffangbecken

Gewässer

- Bisse Suone
- Druckleitung einfach
- Druckleitung mehrfach
- Druckstollen
- Fließgewässer
- Gemeindegrenze_Oberems

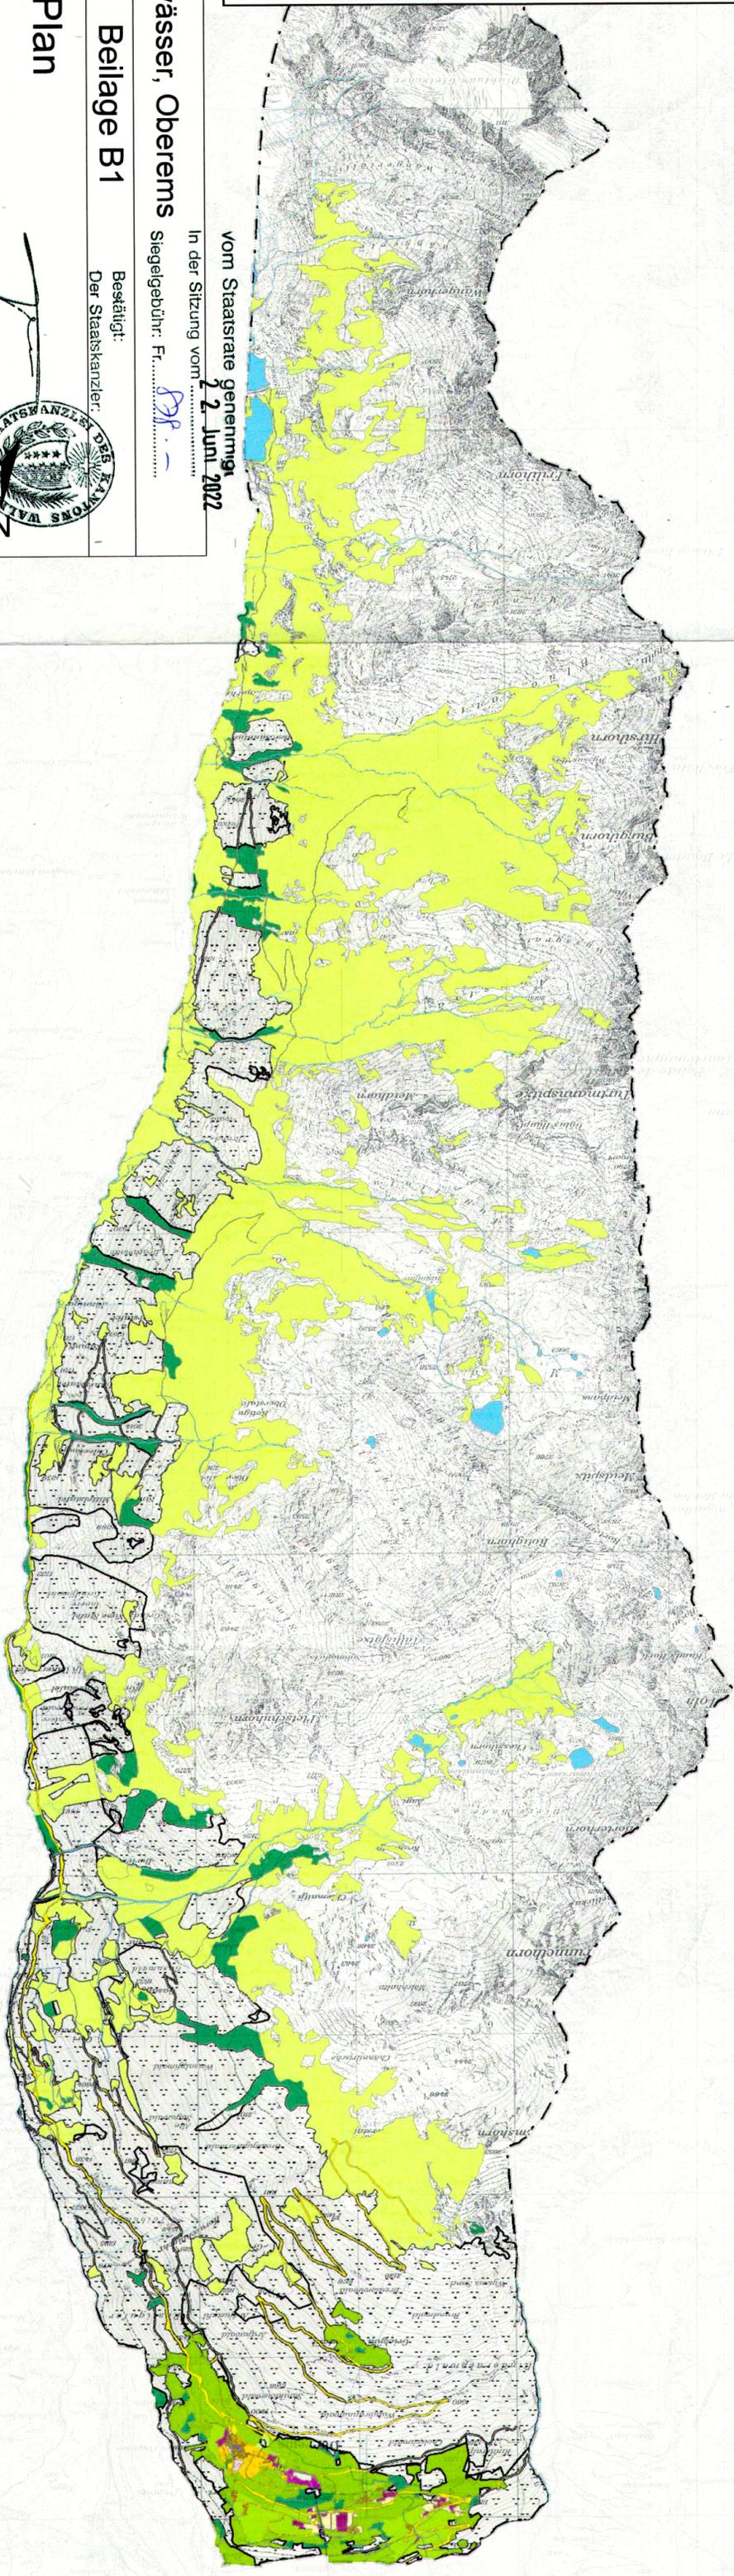

vom Staatsrate genehmigt
2. Juni 2022

In der Sitzung vom

Beilage B1

Bestätigt:
Der Staatskanzler:



Datengrundlagen-Plan

wasser/schnee/lawinen
Ingenieurbüro André Burkard AG

Sabeliansplatz 1
CH-3900 Brig-Glis



Tel. +41 (0)27 924 54 23
Fax +41 (0)27 924 38 84
Ing@wasserschneelawinen.ch
www.wasserschneelawinen.ch

Massstab	Gezeichnet	fsc
1:30'000	Gepüft	sve
	Gesehen	...
Plan Nr.: 230271_2	Datum	Oktober 2019
	Format	297*630