


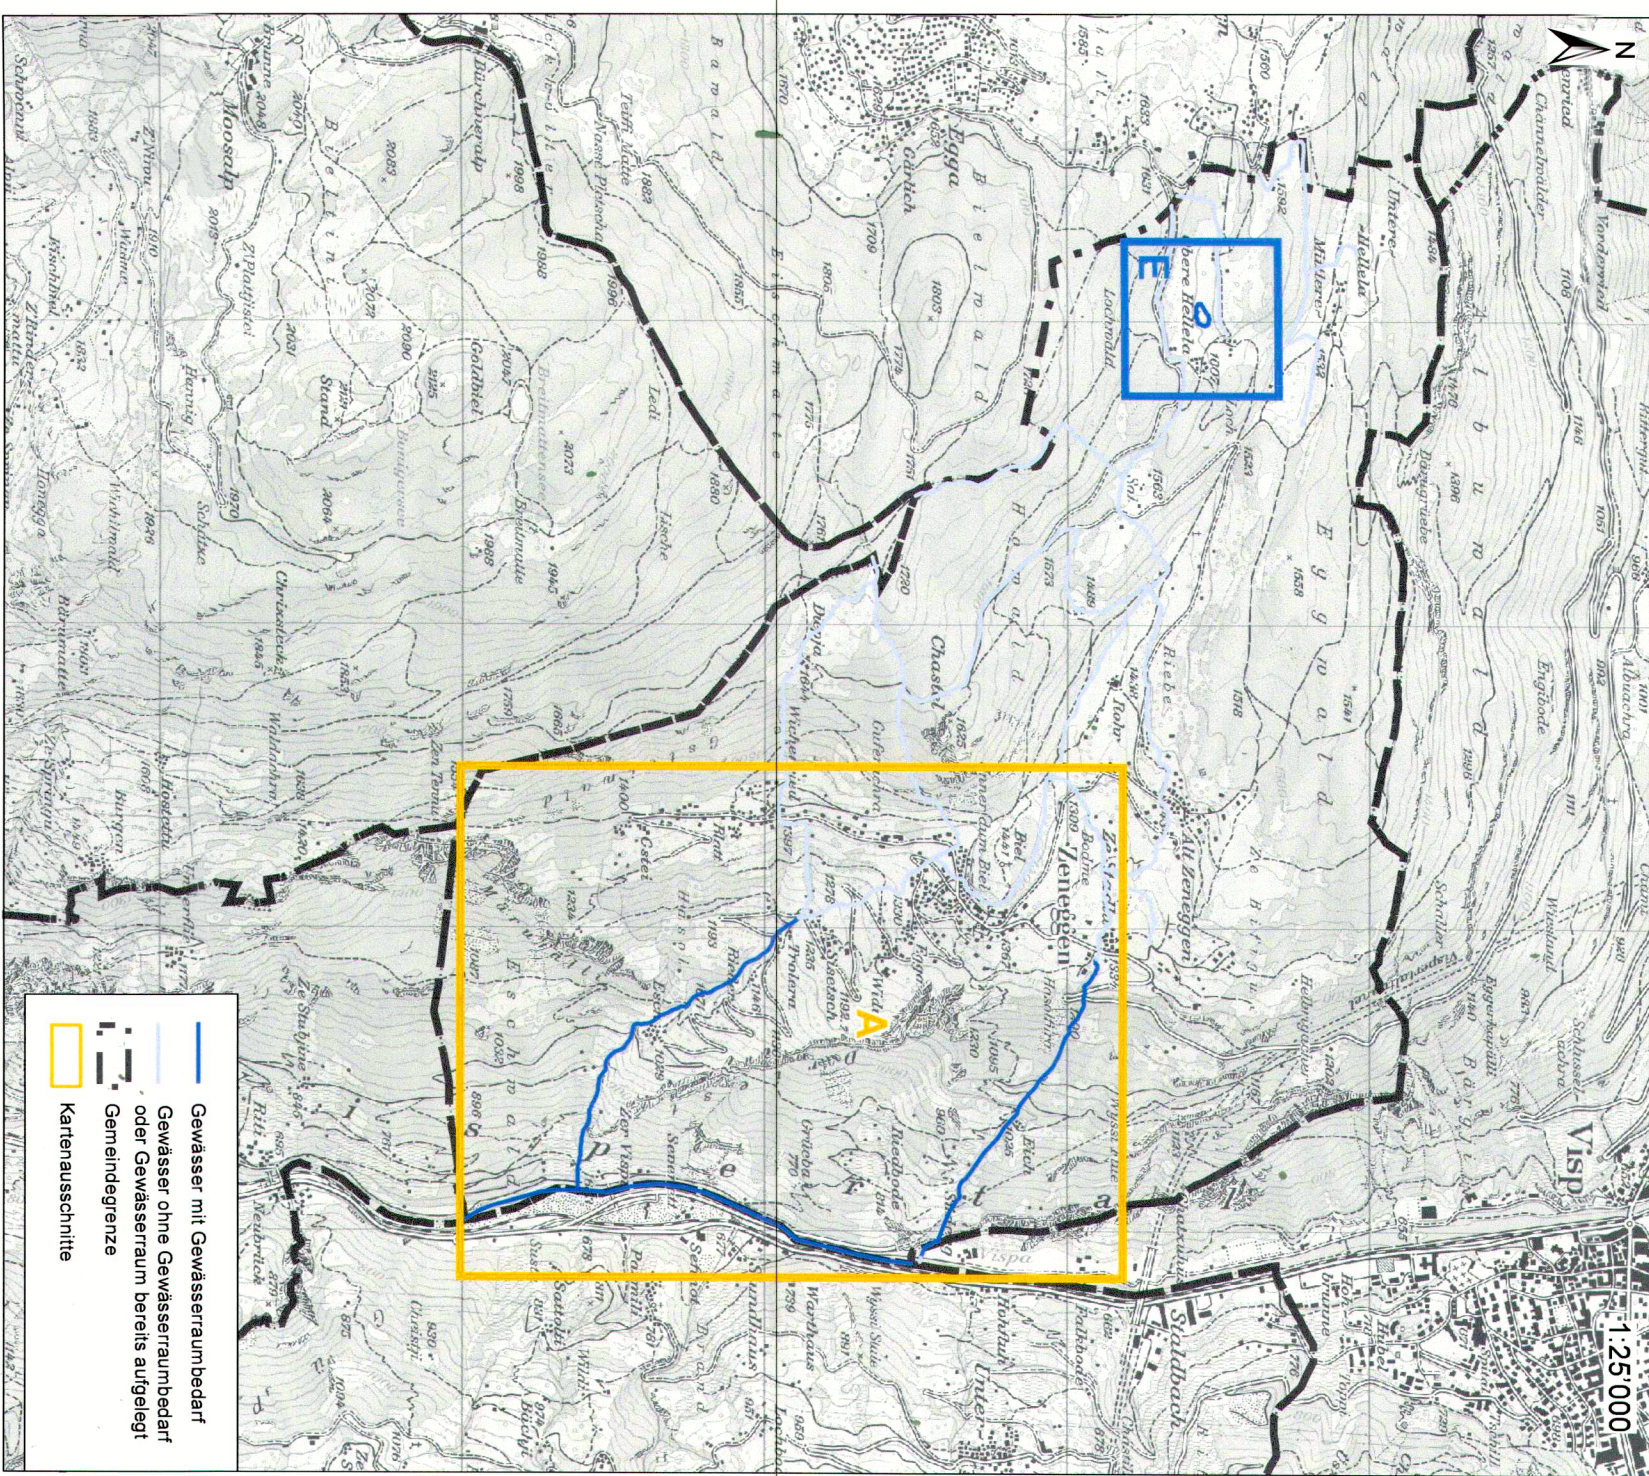

Gemeinde Zengen

Kanton Waadt

Auflageprojekt

DIE GEMEINDEVERWALTUNG VON ZENGEN BESCHNIGT
HIERMIT, DASS DAS ZUM ÖFFENTLICHEN VERKEHR
ANGELEGTE UND IM ANHANG ABGEGEBENE
AUSGESCHRIEBENE GEGENWÄRTIGE PROJEKT VOM
BIS ZUM 21. 4. 2020
AUFGELEGT WIRD.

Zengen 21. 4. 2020

DIE GEMEINDEVERWALTUNG VON ZENGEN
DER PRÄSIDENT
DER SCHREIBER

HOMOLOGIERT DURCH DEN STÄTTSRAT
AN DER SITZUNG VOM
STEMPELGEBOHR. FR.

STATTSKANZLER

DATUM

WOM STAATSRAT GEZEIGT

IN DER SITZUNG VOM

SIEGELGEBOHR. FR.

Bestätigt

Der Staatskanzler

Öffentliche Auflage Gewässerraum Zengen

Auflageprojekt

Plan der Gewässerräume

Maßstab	Gezeichnet	Nr.
1:3'000 / 1:1'000	Gezeichnet	sws
Plan Nr. 20013.2a	Datum	Form
18. April 2020	Form	SWA 4.650

