




CANTON DU VALAIS KANTON VALAIS		3. RHONE KORREKTION	
Département de la mobilité, du territoire et de l'environnement Office cantonal de la construction du Rhône Département de l'habitat, l'aménagement et l'environnement Kantonales Amt Rhodanewasserbau			
Dossier VS99-05b MR 230		Place No. Bailleur No. 5	
Secteur / Abschnitt Goms - östlich Raron		Kilometrage du Rhône Rhodanewasserbau (Kilometrie)	
Auftragsdossier Gemeinden Mörel-Filet, Bister		Bestimmung Gewässerraum Rhône Goms und östl. Raron 121.7 bis 164.0	
Situationsplan der Abschnitte, Theoretischer Gewässerraum, Plan Nr. D30004_4_2_1, Plan 1/1			
Auteur du projet / Projektkonfigurator geoformer www.geoformer.ch		Auftragsprojekt Die Gemeindeverwaltung von Bister beschließt hiermit, dass das zu öffentlichen Vernehmlassung angeschlagene und in Aussicht genommen ist, bis 2018 bei der Gemeindekanzlei zur Einsichtnahme aufgelegt wird.	
Sachverhalt Sachverhalt Sachverhalt		Die Gemeindeverwaltung von Bister beschließt hiermit, dass das zu öffentlichen Vernehmlassung angeschlagene und in Aussicht genommen ist, bis 2018 bei der Gemeindekanzlei zur Einsichtnahme aufgelegt wird.	
Date Datum 31.05.2018 31.05.2018 31.05.2018		Date Datum 31.05.2018 31.05.2018 31.05.2018	
Projet du / Projekt vom 31.05.2018		Genehmigung durch den Staatsrat an der Sitzung vom 27. JUNI 2012 Beschluss: 3983 Beschluss: 3983 Beschluss: 3983	
Siegheheide, R. 0		Siegheheide, R. 0	
Siegheheide, R. 0		Siegheheide, R. 0	

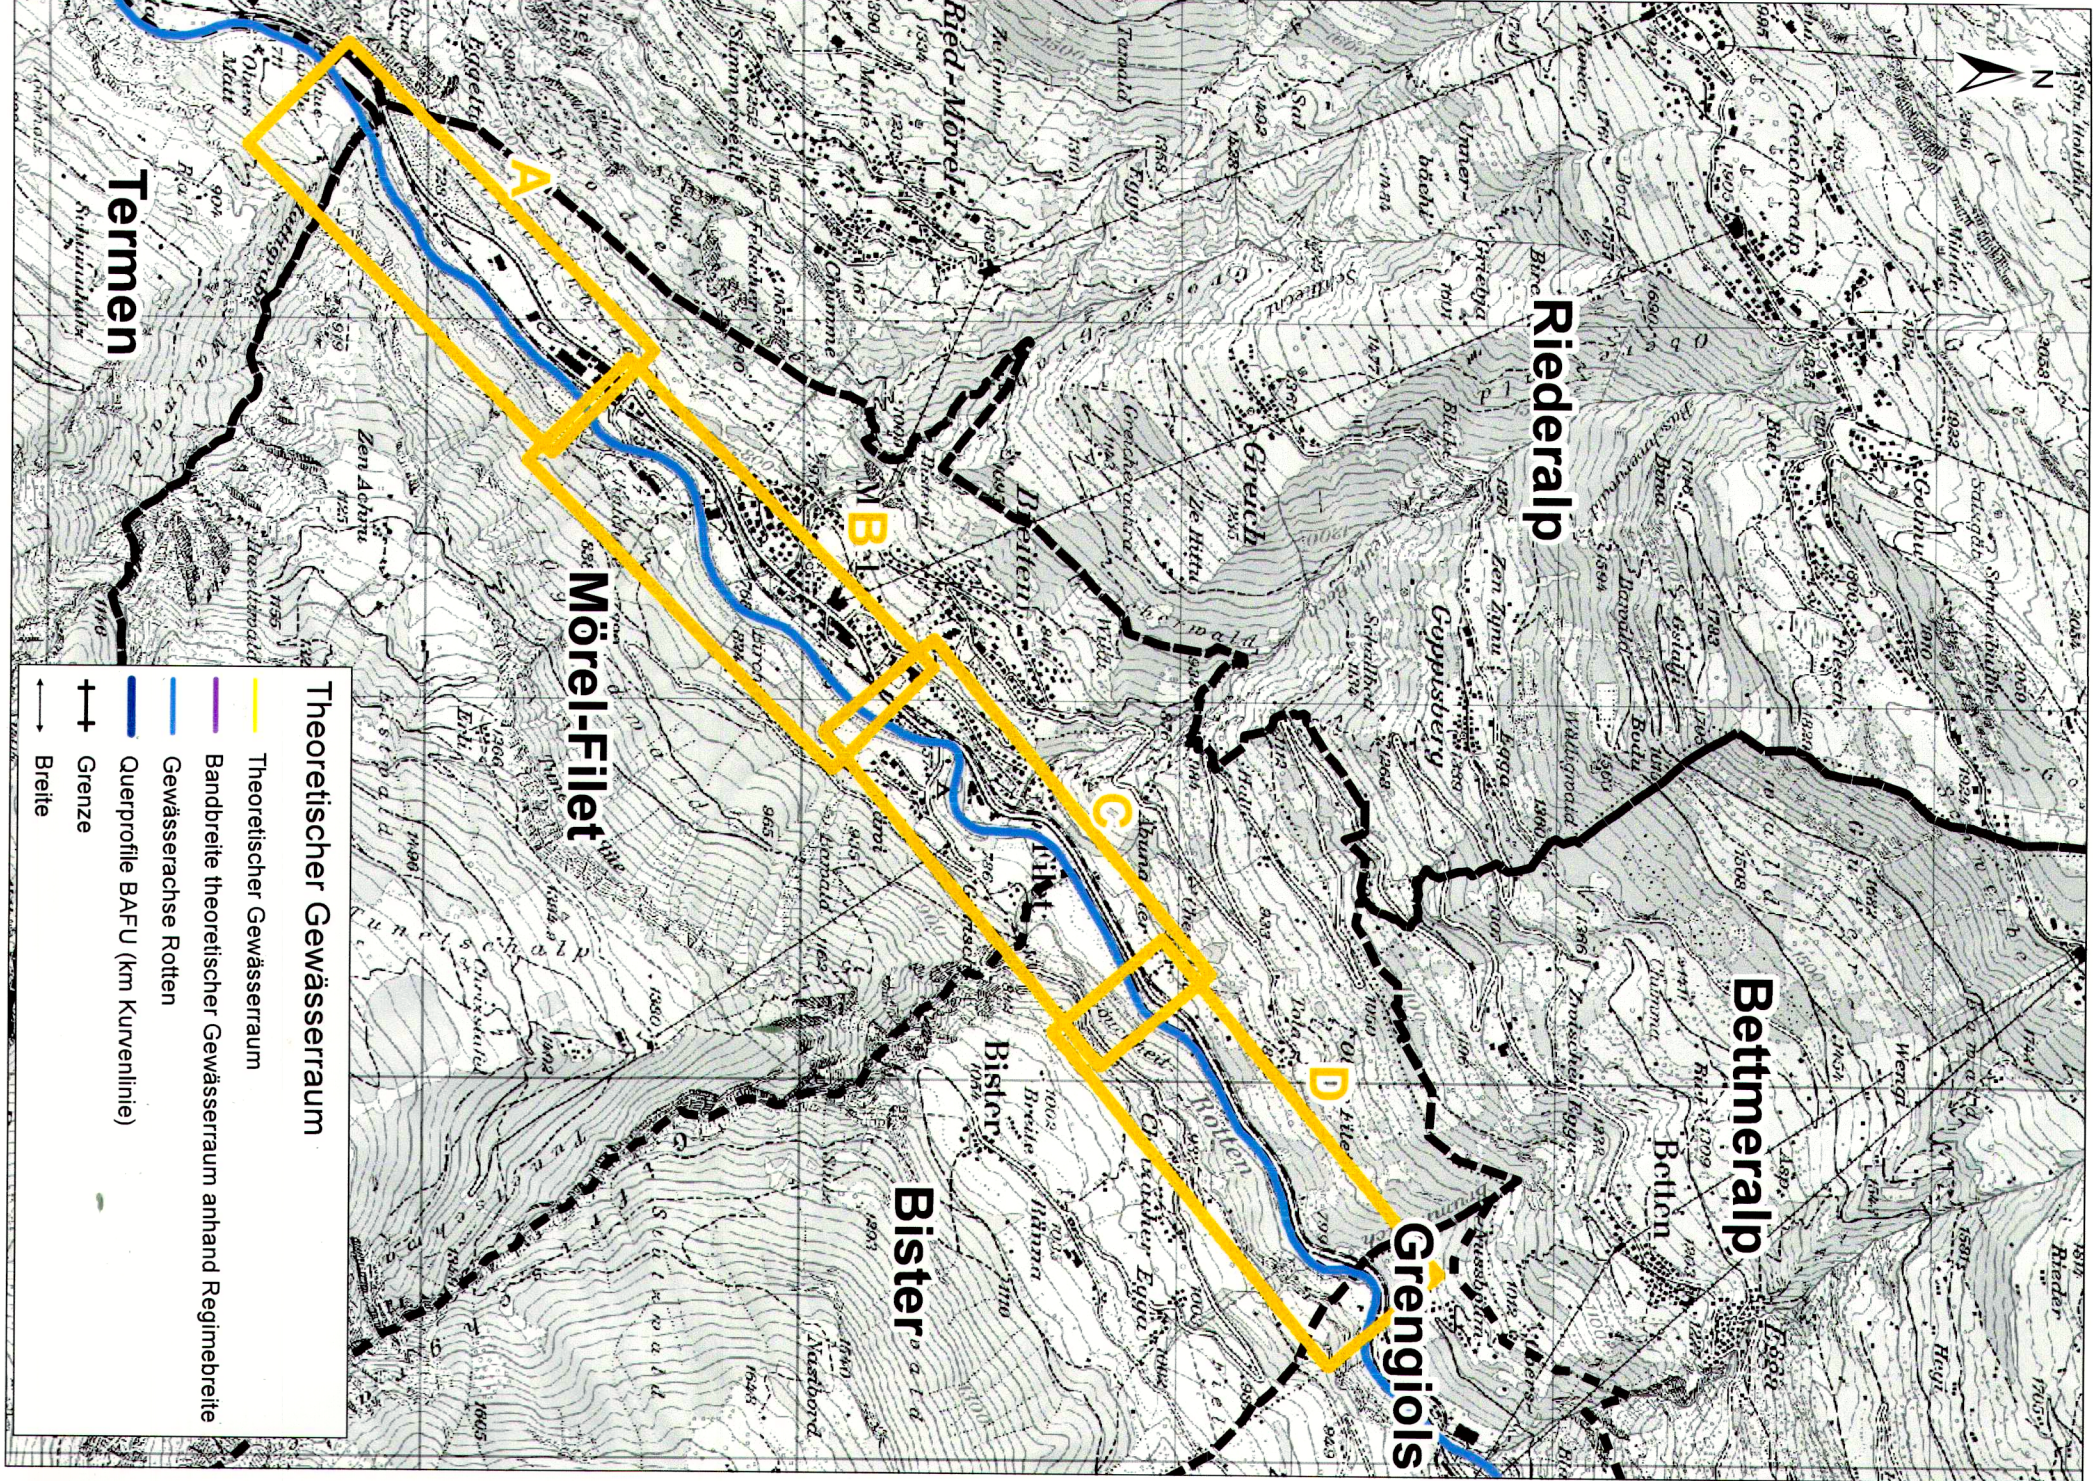