

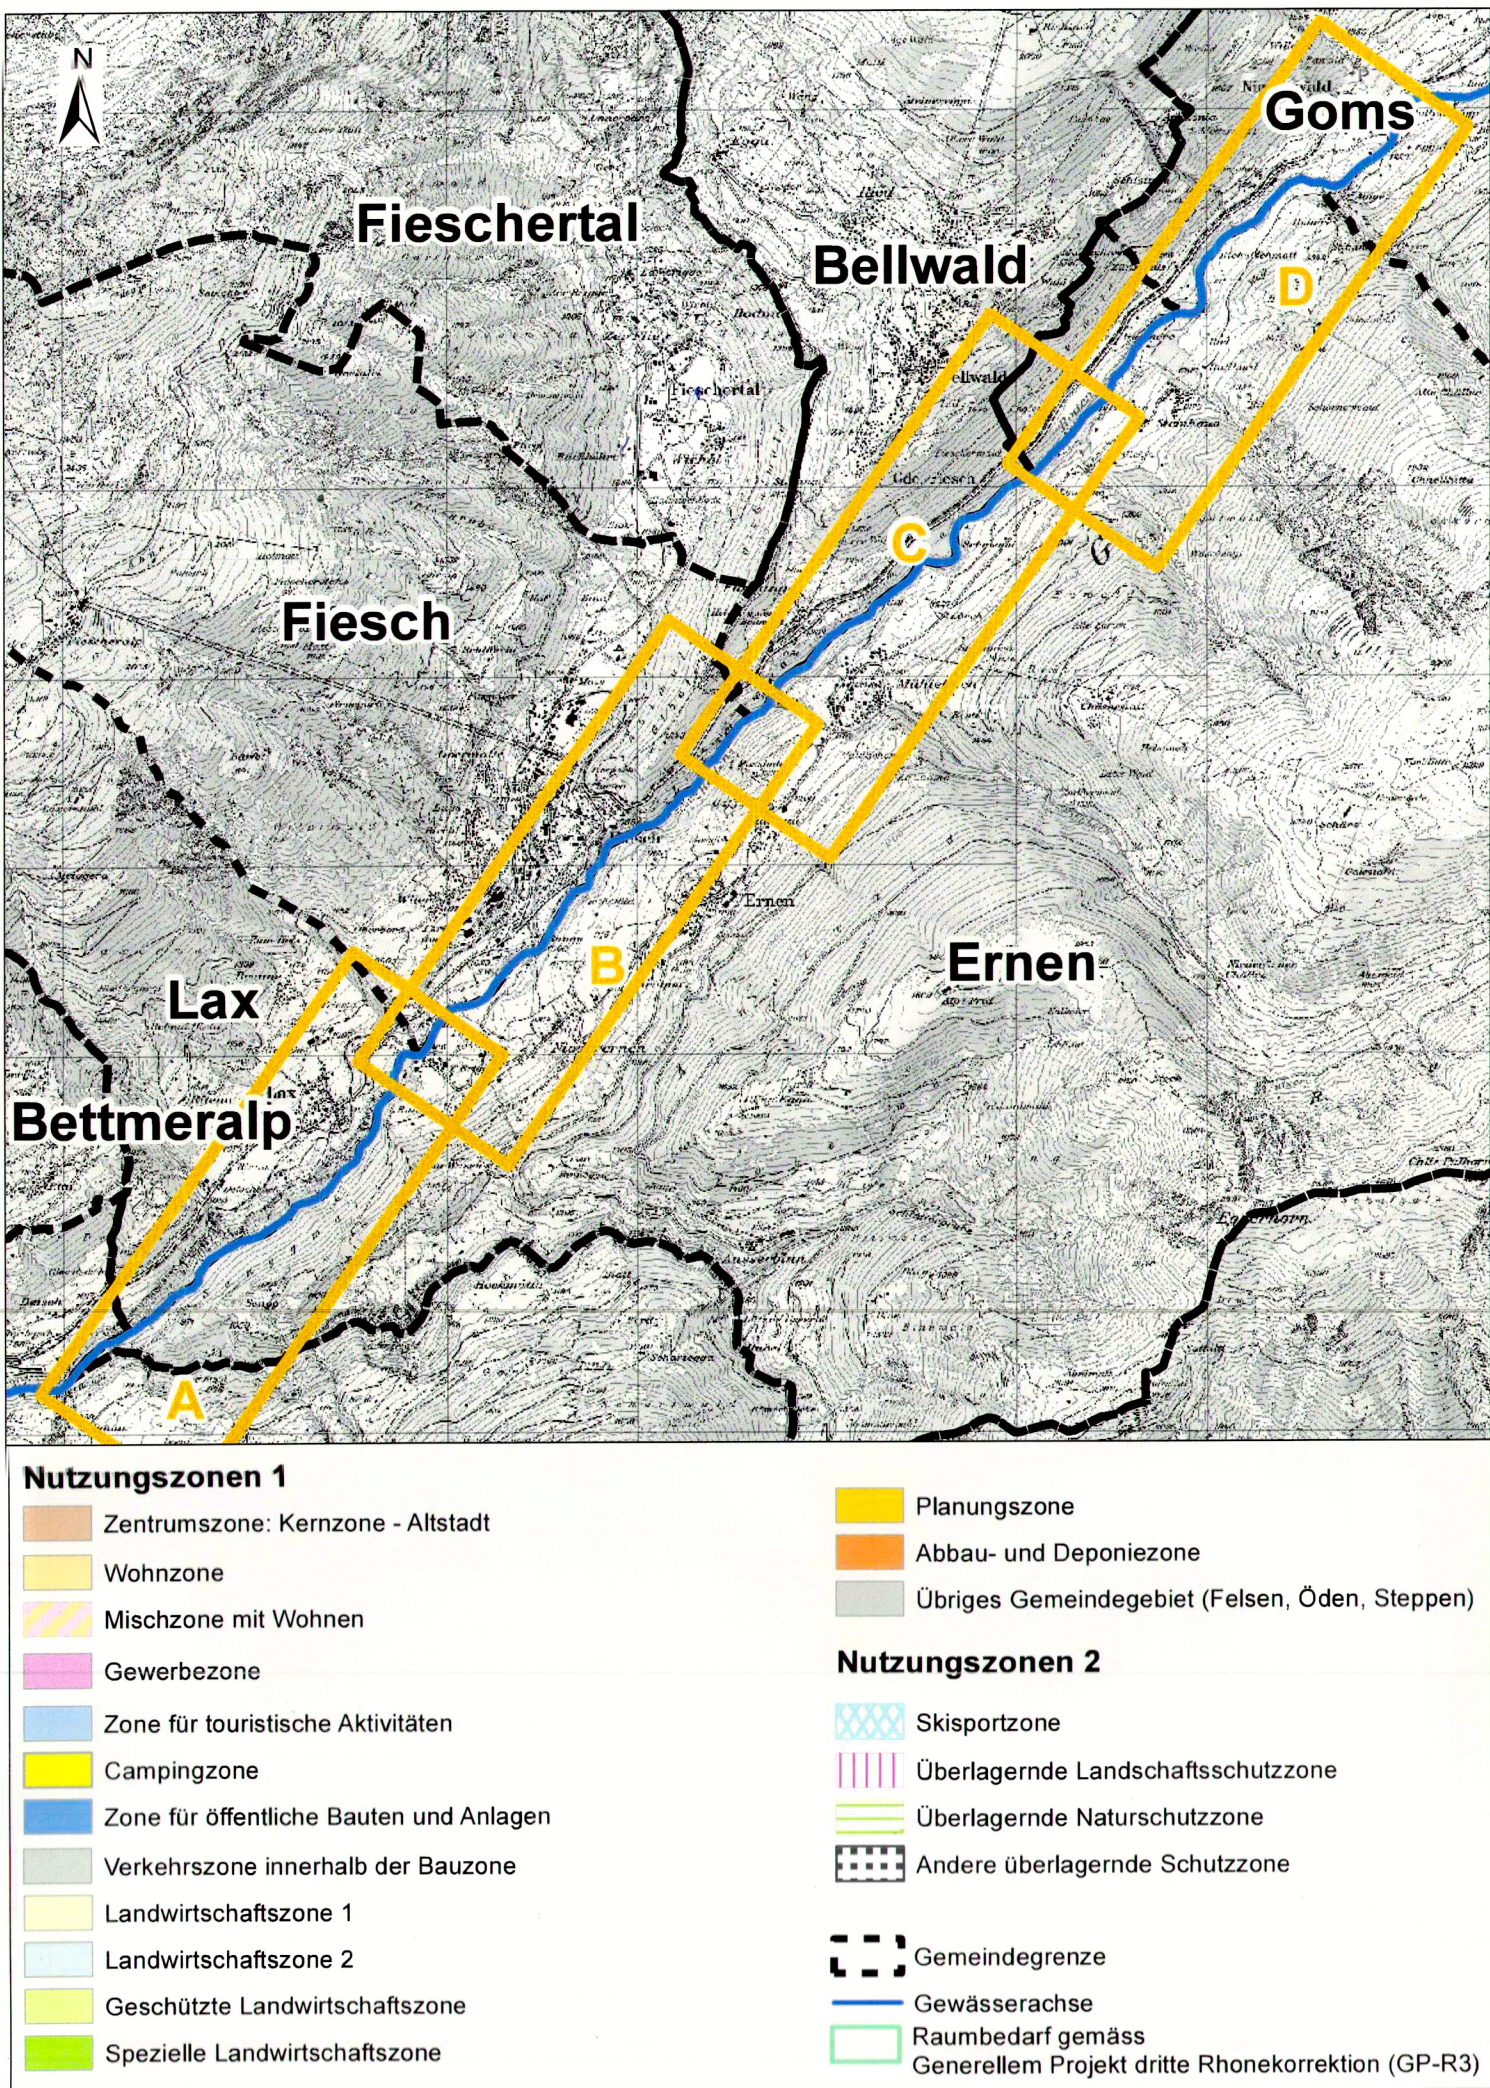
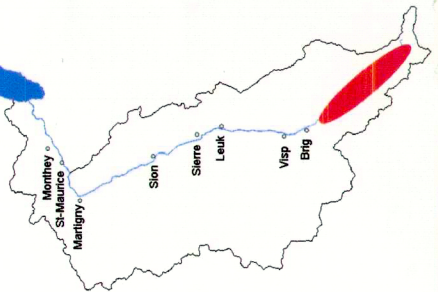
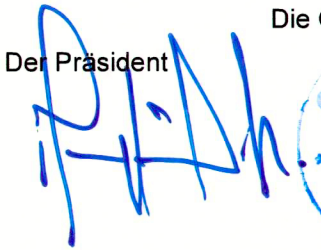
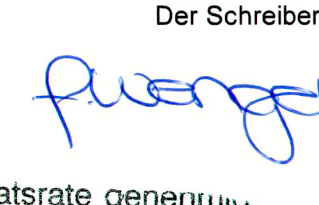


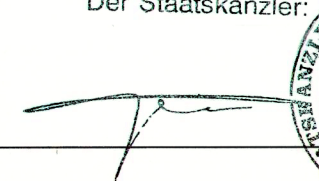

- Nutzungszone 1**
- Zentrumszone: Kernzone - Altstadt
 - Wohnzone
 - Mischzone mit Wohnen
 - Gewerbezone
 - Zone für touristische Aktivitäten
 - Campingzone
 - Zone für öffentliche Bauten und Anlagen
 - Verkehrszone innerhalb der Bauzone
 - Landwirtschaftszone 1
 - Landwirtschaftszone 2
 - Geschützte Landschaftszone
 - Spezielle Landschaftszone
- Nutzungszone 2**
- Planungszone
 - Abbau- und Deponiezone
 - Übriges Gemeindegebiet (Felsen, Öden, Steppen)
 - Skisportzone
 - Überlagernde Landschaftsschutzzone
 - Überlagernde Naturschutzzone
 - Andere überlagernde Schutzzone
- Legende**
- Gemeindegrenze
 - Gewässerachse
 - Raumbedarf gemäss
 - Generellem Projekt dritte Rhonekorrektur (GP-R3)

 CANTON DU VALAIS KANTON WALLIS		 3. RHONE KORREKTION	
Dossier VS99-05b MR1230		Gemeinden Ernen, Lax, Fiesch, Bellwald Pièce No. 3 Beilage Nr.	
Secteur / Abschnitt Goms - östlich Raron		Kilométrage du Rhône Rhonekilometer (Kurvenlinie) 121.7 bis 164.0	
			
Datengrundlagenplan, Plan Nr. D30004_2_4			
Auteur du projet / Projektverfasser  geoformer		Auflageprojekt Die Gemeindeverwaltung von Fiesch bescheinigt hiermit, dass das zur öffentlichen Vernehmlassung angeschlagene und im Amtsblatt vom 2. NOV. 2018 ausgeschriebene vorliegende Projekt vom 2. NOV. 2018 bis 3. DEZ. 2018 bei der Gemeindekanzlei zur Einsichtnahme aufgelegt war. den 3. DEZ. 2018	
Sceau courrier entrant Eingangsstempel		Die Gemeindeverwaltung Der Präsident  Der Schreiber  In der Sitzung vom 2. Juli 2022 Der Staatsrat genehmigt an der Sitzung vom 2. Juli 2022 Stempelgebühr: Fr. 0.- Bestätigt: Der Staatskanzler: 	
Date Datum 31.05.2018		Proj. Proj. 31.05.2018	
Dess. Gez. fscbl		Verf. Kontr. swe	
Projekt du / Projekt vom: 31.05.2018		Genehmigt durch den Staatsrat an der Sitzung vom 2. Juli 2022 Stempelgebühr: Fr. 0.- Bestätigt: Der Staatskanzler: 	
Sämtliche Pläne des Dossiers werden ebenfalls mit Stempel und Unterschrift der Gemeindeverwaltung versehen.			

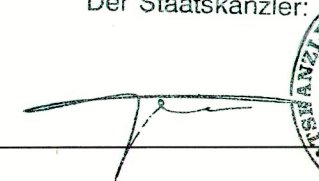