



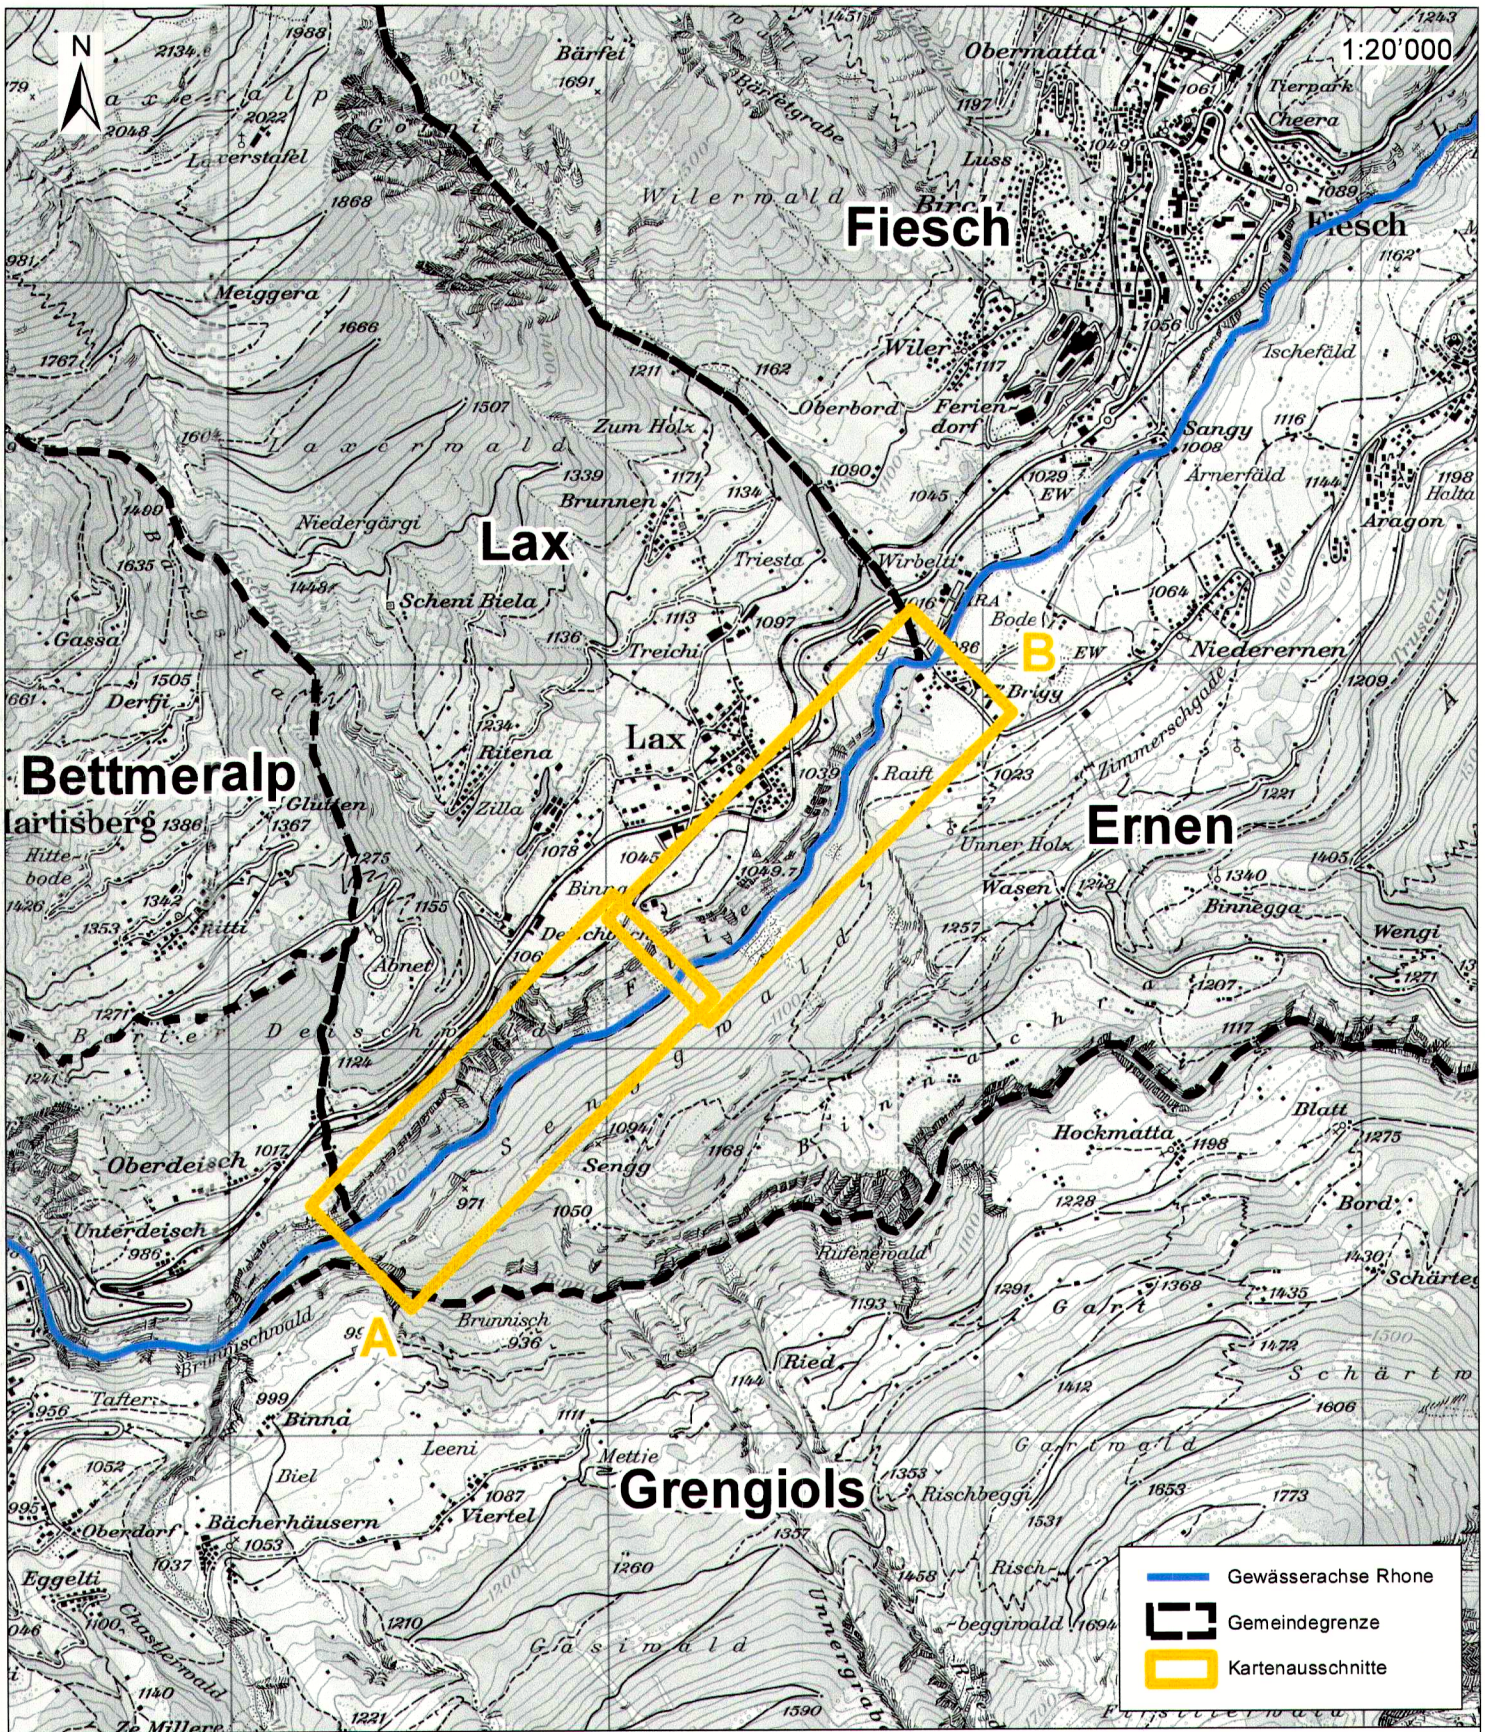

Zonen (Hinweisend)	Massgebende Schutzzonen	Untersuchter Gewässerabschnitt:
Bauzone	Schutzinventar regional	Gewässerachse Rhone
Landwirtschaftszone	Schutzinventar kantonal	Querprofile BAFU (Km Kurvenlinie)
Festgestelltes Waldgebiet	Schutzinventar national	Definitiver Gewässerraum
		Gewässer offen

 Département de la mobilité, du territoire et de l'environnement Office cantonal de la construction du Rhône Département für Mobilität, Raumentwicklung und Umwelt Kantonales Amt Rhonewasserbau			 3. RHONE KORREKTION Schweizerische Eidgenossenschaft		
CANTON DU VALAIS KANTON WALLIS					
Dossier VS99-05b MR1230			Gemeinde Lax		
Secteur / Abschnitt Goms - östlich Raron			Aufgelegdossier		
			Projet / Projekt		
			Kilométrage du Rhône Rhonekilometer (Kurvenlinie)		
			121.7 bis 164.0		
			Bestimmung Gewässerraum Rhone Goms und östl. Raron		
Auflageplan, Plan Nr. D30004_6_7_1, Plan 1/1					
Auteur du projet / Projektverfasser  INGENIEURE, GEOLOGEN, PLANER			Auflageprojekt Die Gemeindeverwaltung von <u>Lax</u> bescheinigt hiermit, dass das zur öffentlichen Vernehmlassung angeschlagene und im Amtsblatt vom <u>02.11.18</u> ausgeschriebene vorliegende Projekt vom <u>02.11.18</u> bis <u>02.12.18</u> bei der Gemeindekanzlei zur Einsichtnahme aufgelegt war.		
Sceau courrier entrant Eingangsstempel			<u>Lax</u> den <u>07.07.2022</u>		
Date Datum			Die Gemeindeverwaltung		
Proj.			Der Präsident		
Dess. Gez.			Stempel		
Vérif. Kontr.			Der Schreiber		
31.05.2018			<u>S. Z. L.</u>		
					
			Vom Staatsrate genehmigt		
			In der Sitzung vom <u>2.7. Juli 2022</u>		
Projet du / Projekt vom: 31.05.2018			Genehmigt durch den Staatsrat		
			an der Sitzung vom		
			Stempelgebühr: Fr.		
			Bescheinigt durch den Staatskanzler:		
			Bestätigt: Der Staatskanzler:		
Sämtliche Pläne des Dossiers werden ebenfalls mit Stempel und Unterschrift der Gemeindeverwaltung versehen.					

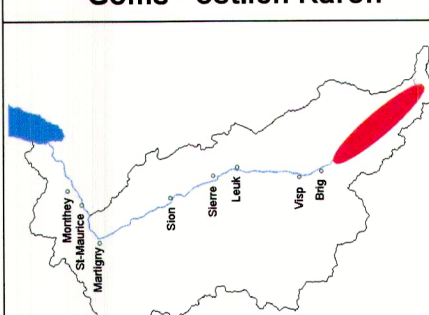