




Gemeindegrenze	Zone für öffentliche Bauten und Anlagen
Gewässerachse	Verkehrszone innerhalb der Bauzonen
Raumbedarf gemäss Generellem Projekt dritte Rhonekorrektur (GP-R3)	Landwirtschaftszone 1
Nutzungszone 1	Landwirtschaftszone 2
Zentrumszone: Kernzone - Altstadt	Geschützte Landwirtschaftszone
Wohnzone	Planungszone
Mischzone mit Wohnen	Abbau- und Deponiezone
Weilerzone	Übriges Gemeindegebiet (Felsen, Öden, Steppen)
Gewerbezone	Nutzungszone 2
Industriezone	Überlagernde Landschaftsschutzzone
Zone für touristische Aktivitäten	Überlagernde Naturschutzzone
Zone für Sport und Erholung	Andere überlagernde Schutzzone

 Département de la mobilité, du territoire et de l'environnement Office cantonal de la construction du Rhone Departement für Mobilität, Raumentwicklung und Umwelt Kantonales Amt Rhonewasserbau		 3. RHONE KORREKTION	
Dossier VS99-05b MR1230		Gemeinden Termen, Bitsch, Riederalp Aufledgedossier Pièce No. Beilage Nr. 3	
Secteur / Abschnitt Goms - östlich Raron		Projet / Projekt Bestimmung Gewässerraum Rhone Goms und östl. Raron	
		Kilométrage du Rhône Rhonekilometer (Kurvenlinie) 121.7 bis 164.0	
Datengrundlagenplan, Plan Nr. D30004_2_1			
Auteur du projet / Projektverfasser Sceau courrier entrant Eingangstempel		Auflageprojekt Die Gemeindeverwaltung von bescheinigt hiermit, dass das zur öffentlichen Vernehmlassung angeschlagene und im Amtsblatt vom ausgeschriebene vorliegende Projekt vom bis bei der Gemeindekanzlei zur Einsichtnahme aufgelegt war. den Die Gemeindeverwaltung Stempel Der Präsident Der Schreiber	
Date Datum 31.05.2018		Dess. Gez. fsc/bfi	
Proj. 31.05.2018		Verif. Kontr. swe	
Projet du / Projekt vom: 31.05.2018		Genehmigt durch den Staatsrat an der Sitzung vom Stempelgebühr: Fr. Bestätigt: Der Staatskanzler:	
Sämtliche Pläne des Dossiers werden ebenfalls mit Stempel und Unterschrift der Gemeindeverwaltung versehen.		Genehmigt durch den Staatsrat an der Sitzung vom Stempelgebühr: Fr. Bestätigt: Der Staatskanzler:	

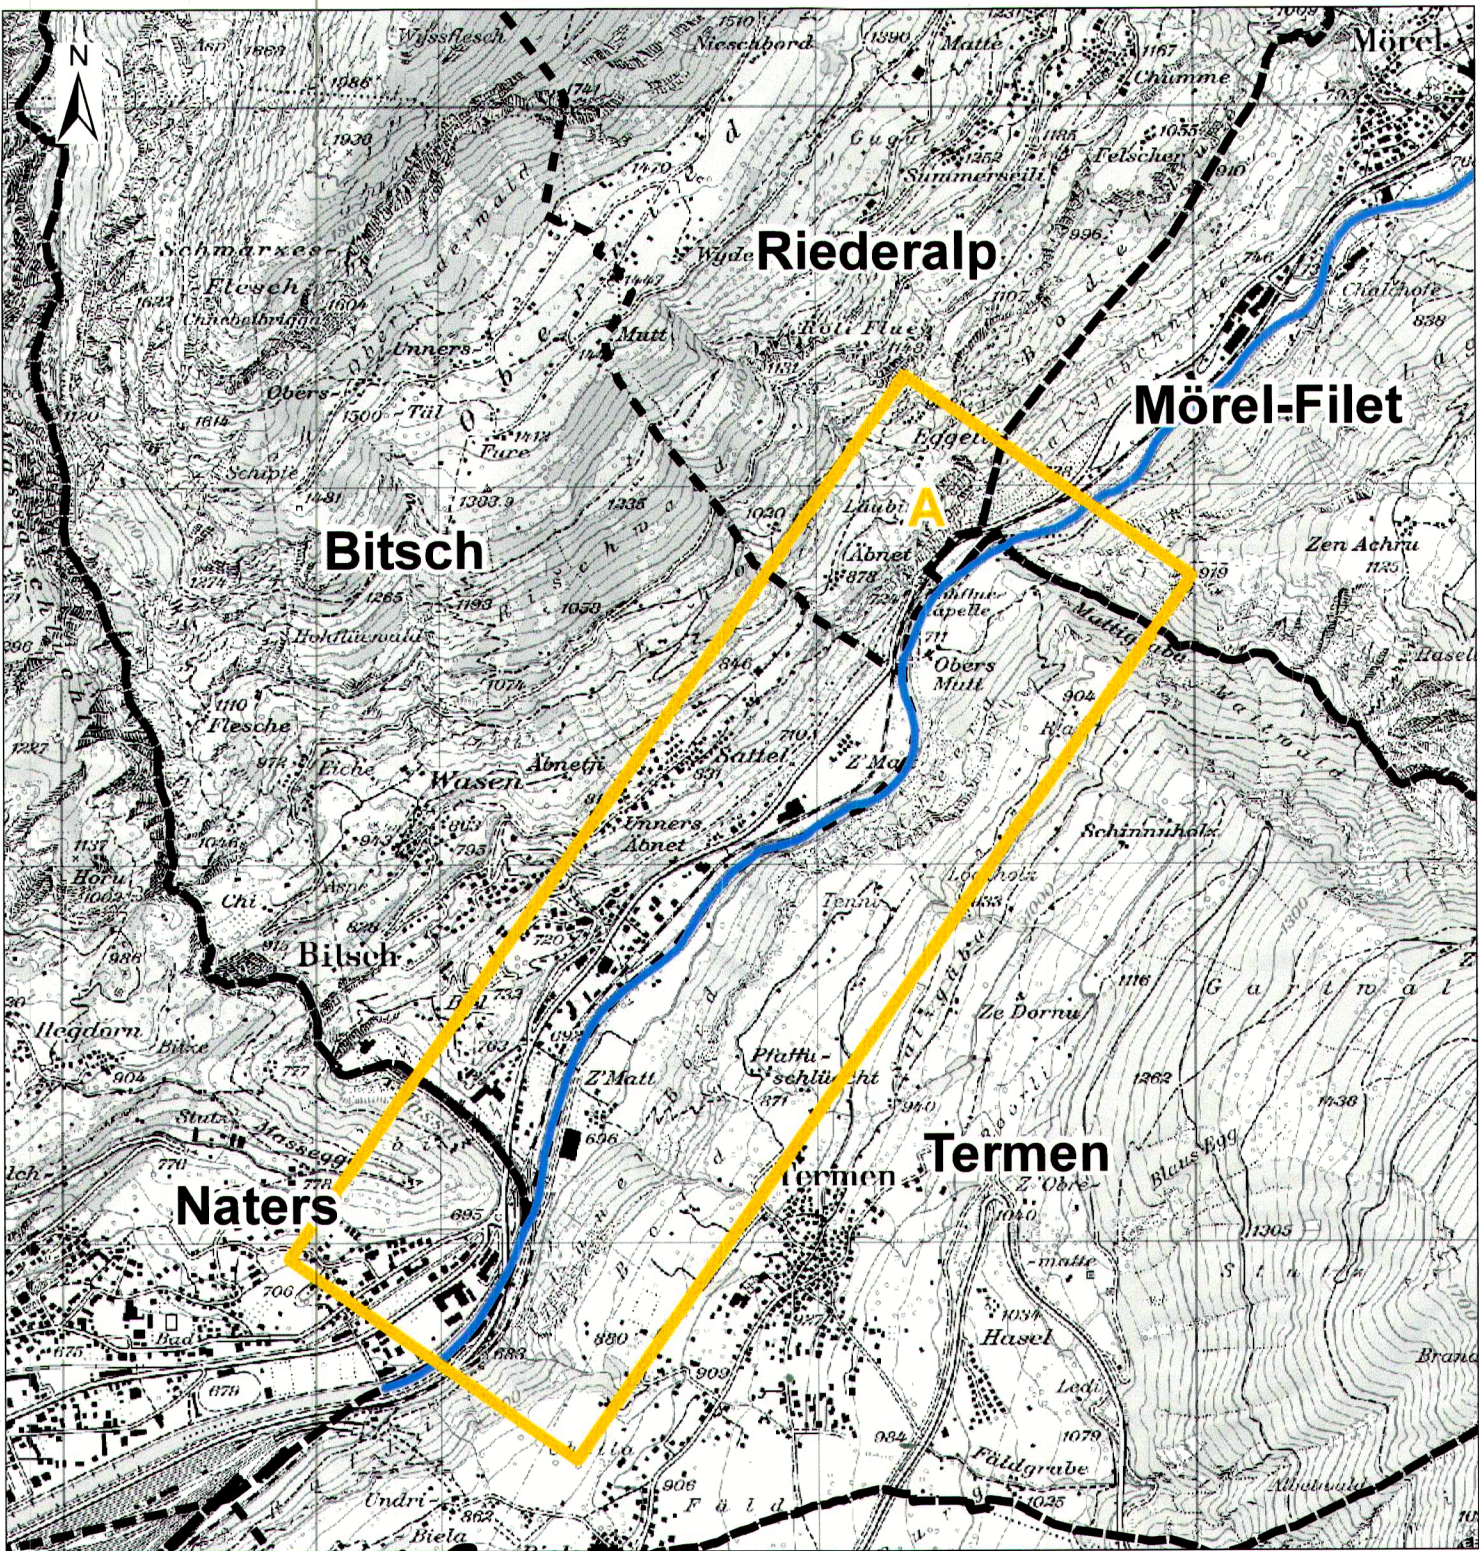