


Zonen (Hinweisend)	Massgebende Schutzzonen	Untersuchter Gewässerabschnitt:
Bauzone	Schutzinventar regional	Gewässerachse Rhone
Landwirtschaftszone	Schutzinventar kantonal	Querprofile BAUFU (Km Kurvenlinie)
Festgestelltes Waldgebiet	Schutzinventar national	Definitiver Gewässerraum
		Gewässer offen

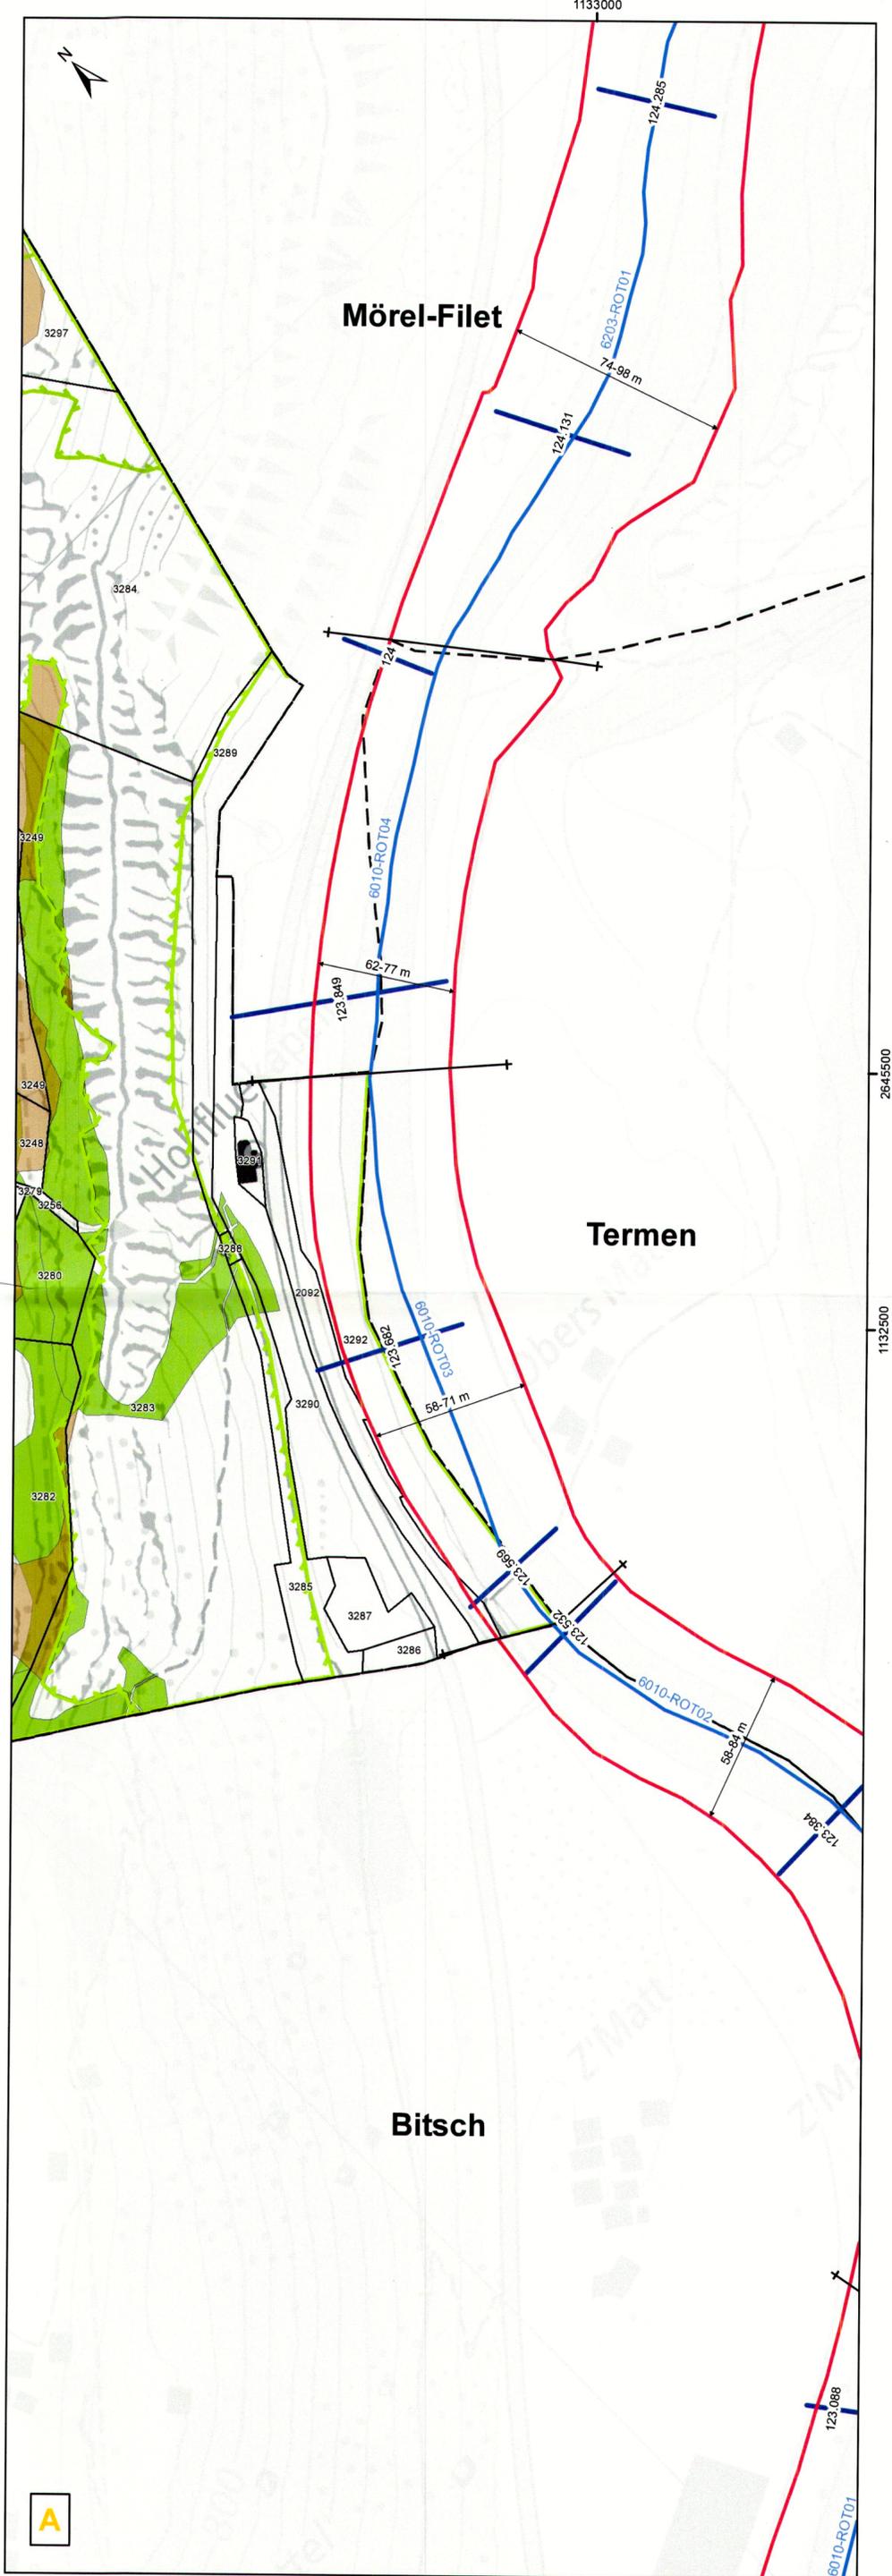

<p>Département de la mobilité, du territoire et de l'environnement Office cantonal de la construction du Rhône</p> <p>Departement für Mobilität, Raumentwicklung und Umwelt Kantonales Amt Rhonewasserbau</p>											
CANTON DU VALAIS KANTON WALLIS		Gemeinde Riederalp									
Dossier VS99-05b MR1230		Auflagedossier									
Secteur / Abschnitt Goms - östlich Raron		Projet / Projekt									
		Kilométrage du Rhône Rhonekilometer (Kurvenlinie) 121.7 bis 164.0									
Bestimmung Gewässerraum Rhône Goms und östl. Raron											
Auflageplan, Plan Nr. D30004_6_3_1, Plan 1/1											
Auteur du projet / Projektverfasser 		Auflageprojekt Die Gemeindeverwaltung von bescheinigt hiermit, dass das zur öffentlichen Vernehmlassung angeschlagene und im Amtsblatt vom ausgeschriebene vorliegende Projekt vom bis bei der Gemeindekanzlei zur Einsichtnahme aufgelegt war. den									
Sceau courrier entrant Eingangstempel		Die Gemeindeverwaltung Der Präsident Der Schreiber									
<table border="1"> <tr> <th>Date</th> <th>Proj.</th> <th>Dess. Gez.</th> <th>Vérif. Kontr.</th> </tr> <tr> <td>28.09.2018</td> <td></td> <td>fsc/bfi</td> <td>swe</td> </tr> </table>		Date	Proj.	Dess. Gez.	Vérif. Kontr.	28.09.2018		fsc/bfi	swe	vom Staatsrat genehmigt In der Sitzung vom 27. Juli 2022	
Date	Proj.	Dess. Gez.	Vérif. Kontr.								
28.09.2018		fsc/bfi	swe								
Projekt du / Projekt vom: 31.05.2018		Genehmigt durch den Staatsrat an der Sitzung vom Stempelgebühr: Fr. Bestätigt: Bescheinigt durch den Staatskanzler: Der Staatskanzler:									
Sämtliche Pläne des Dossiers werden ebenfalls mit Stempel und Unterschrift der Gemeindeverwaltung versehen.											