


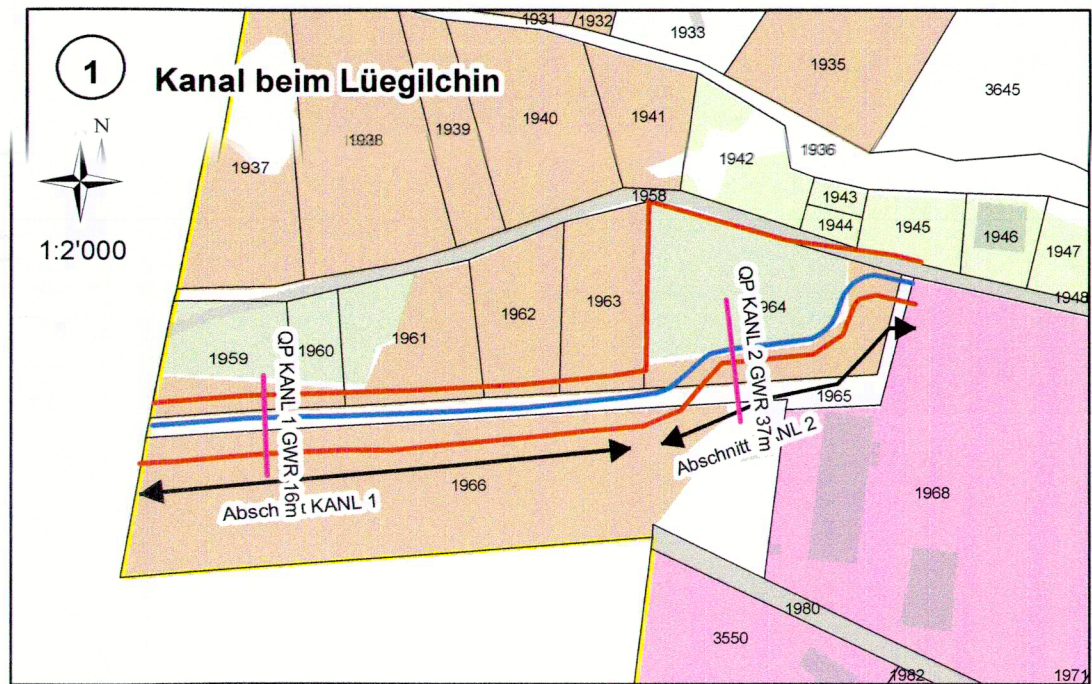

Legende

Untersuchte Gewässer

- Verbundene Rinne
- Wasserlauf eingedolt
- Wasserlauf offen

Definitiver Gewässerraum (Art. 41a GSVh)

- Gewässer offen






Zonen (ZNP hinweisend)

- Bauzone
- Abbau- und Deponiezone
- Landwirtschaftszone
- Rebbauzone
- Wald

Weiteres

- Gemeindegrenze

Vollständiger ZNP siehe Anhang TB

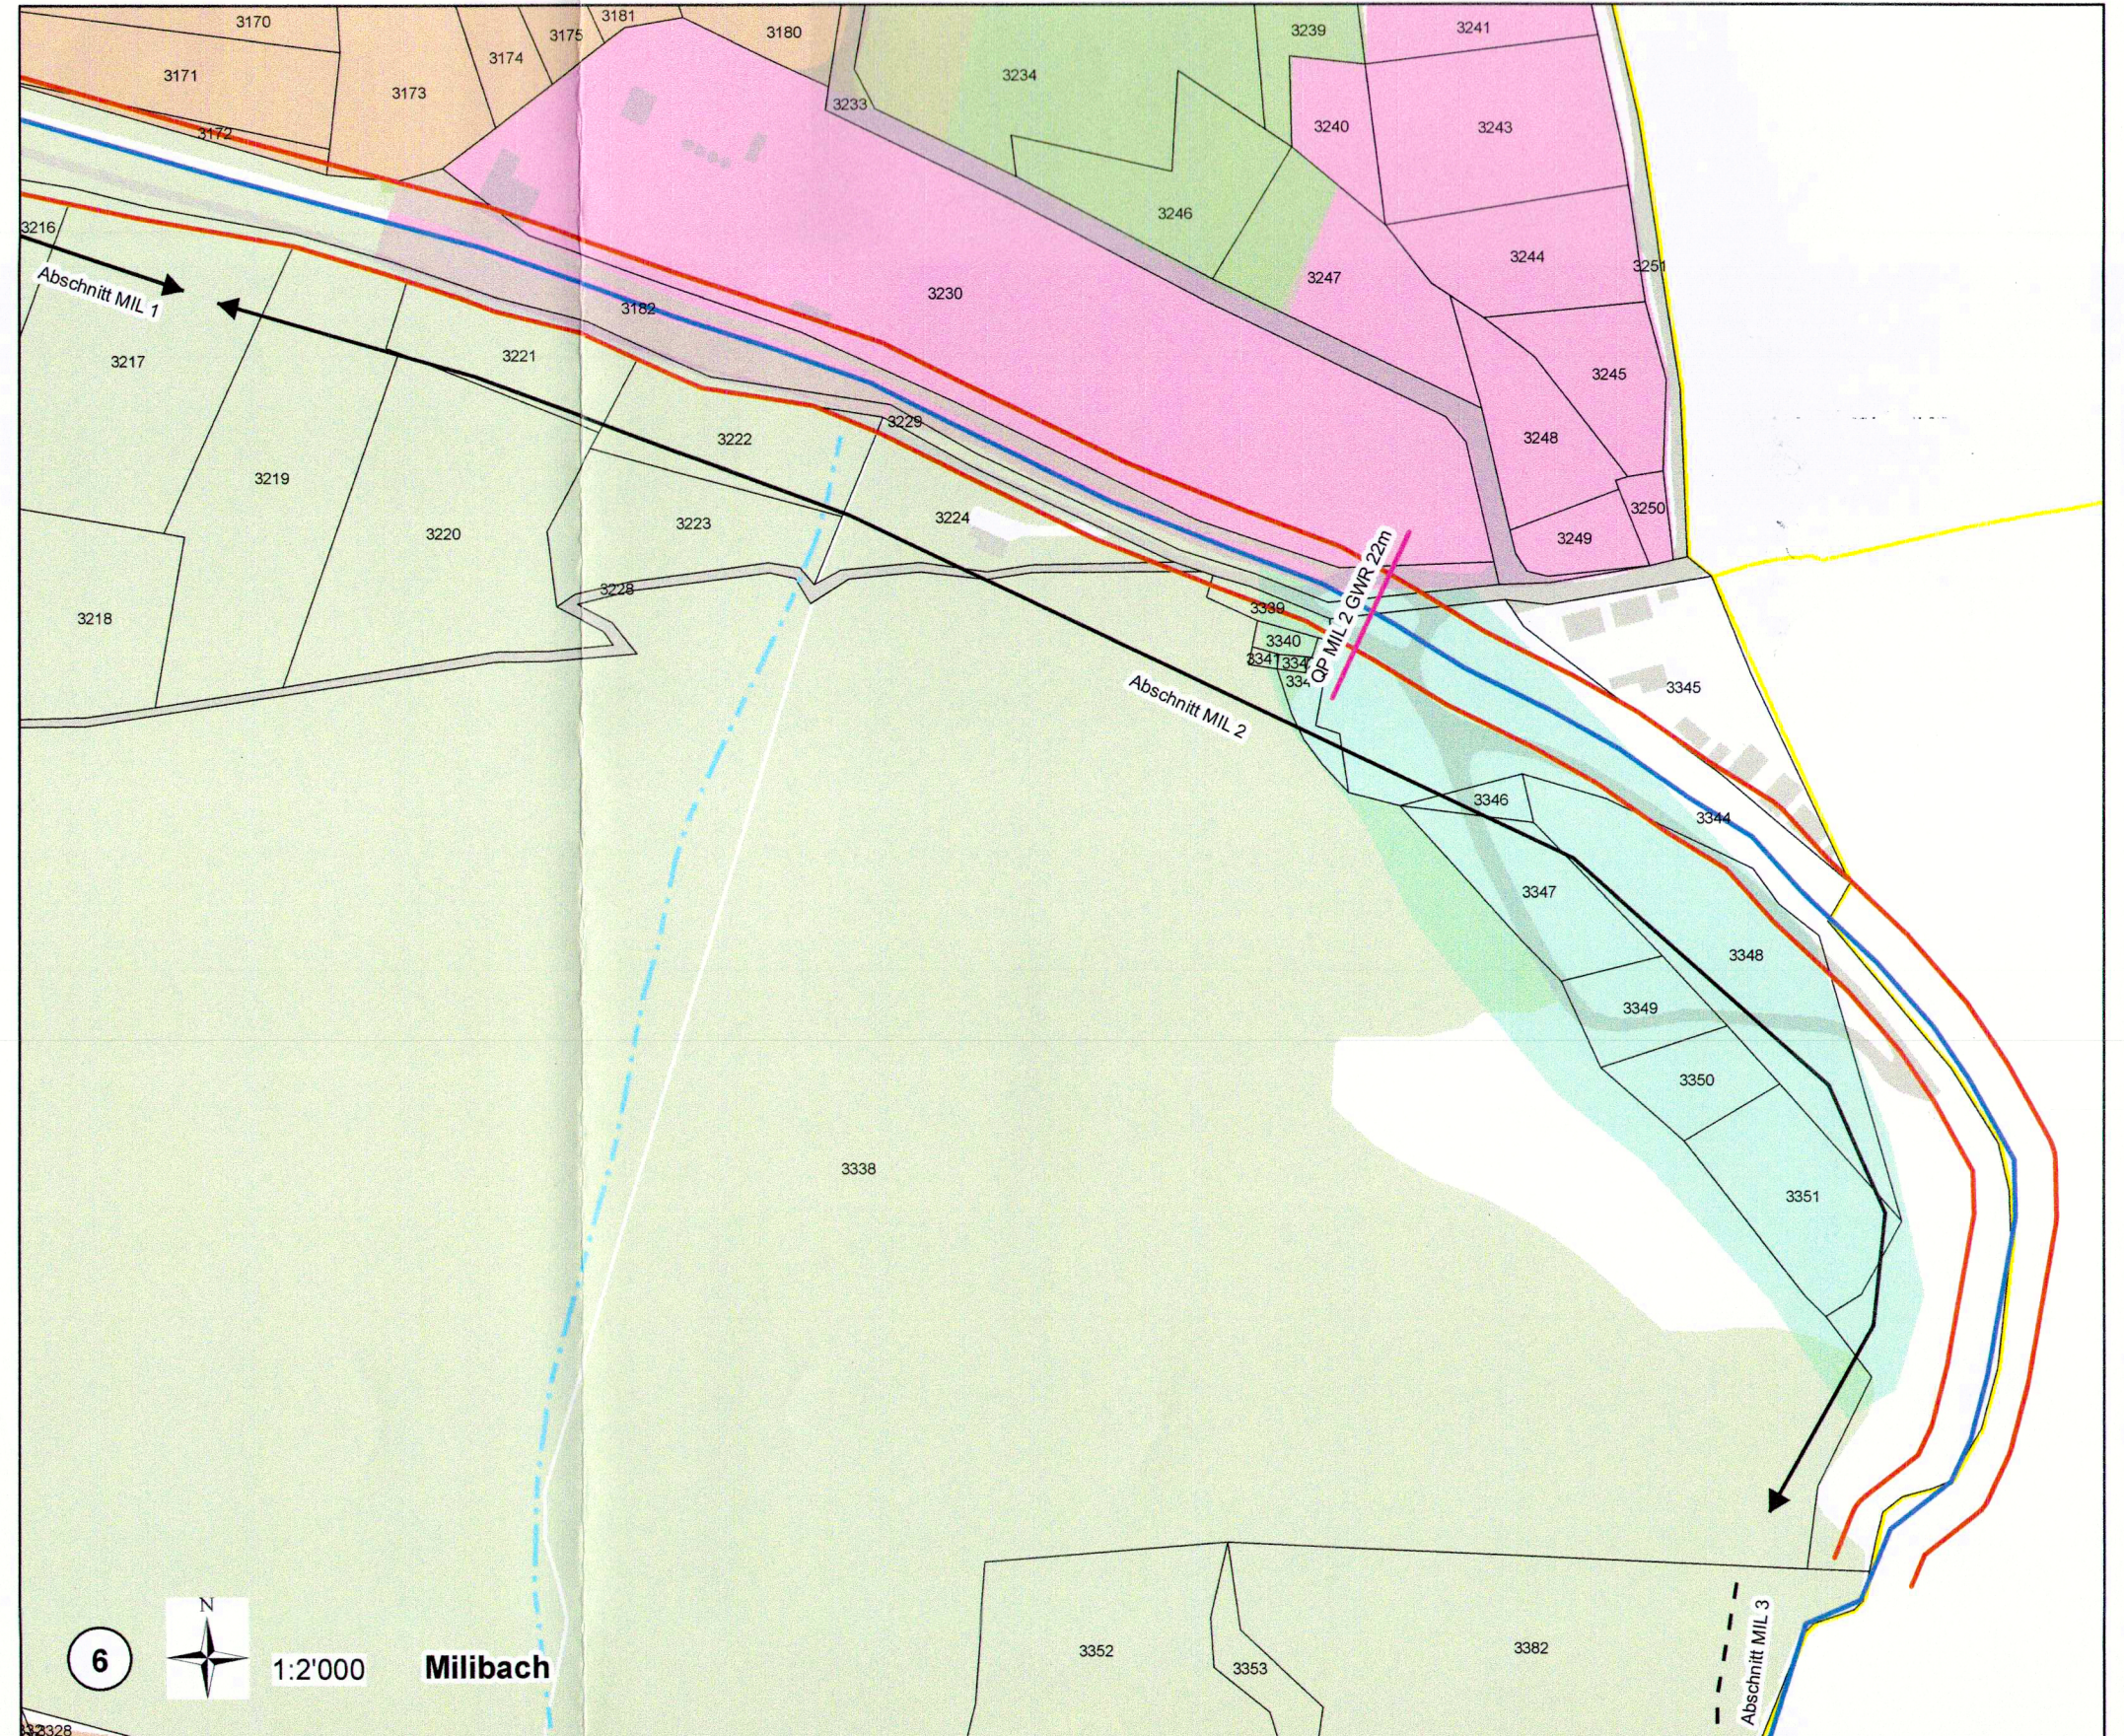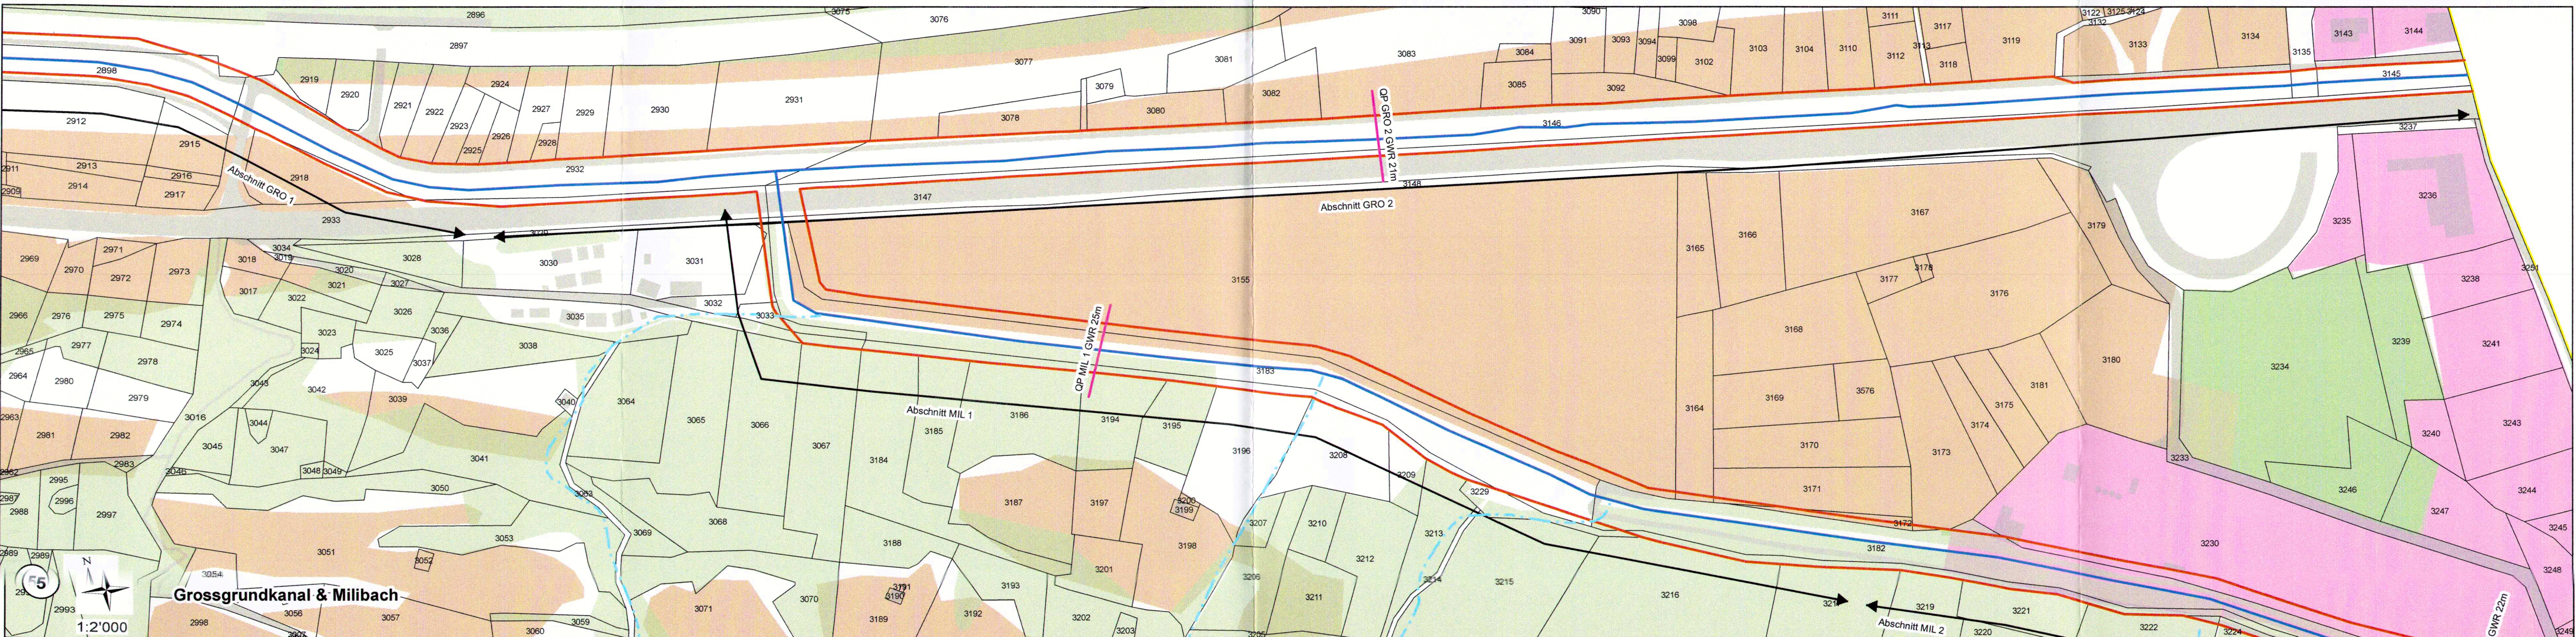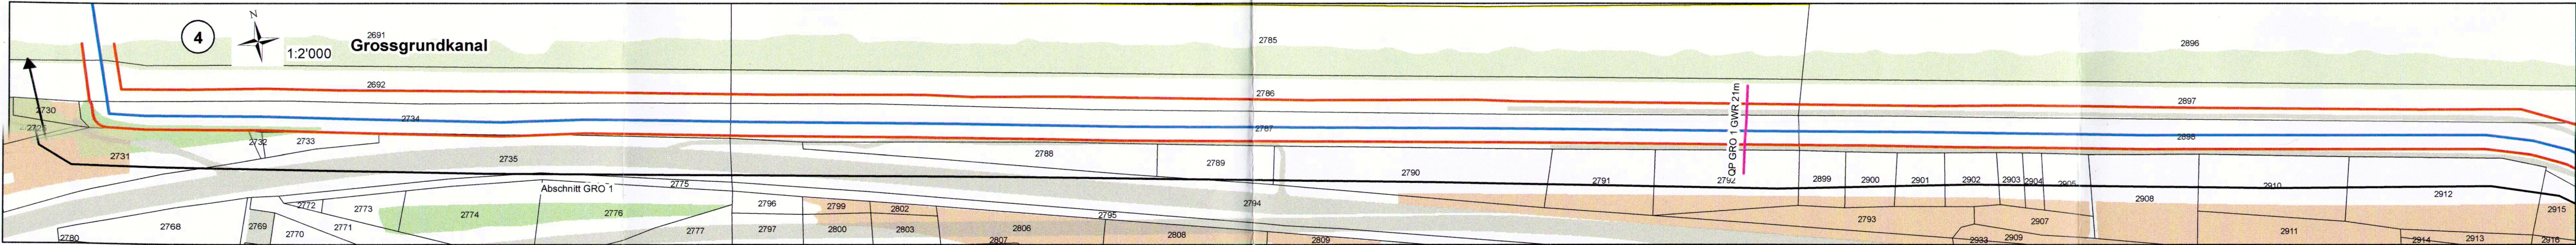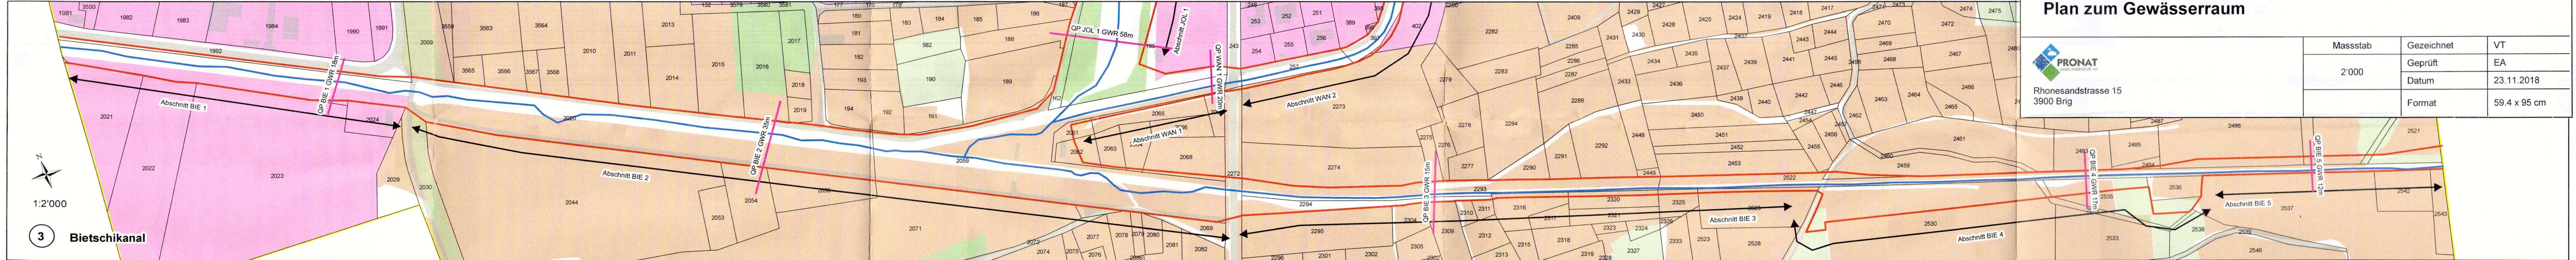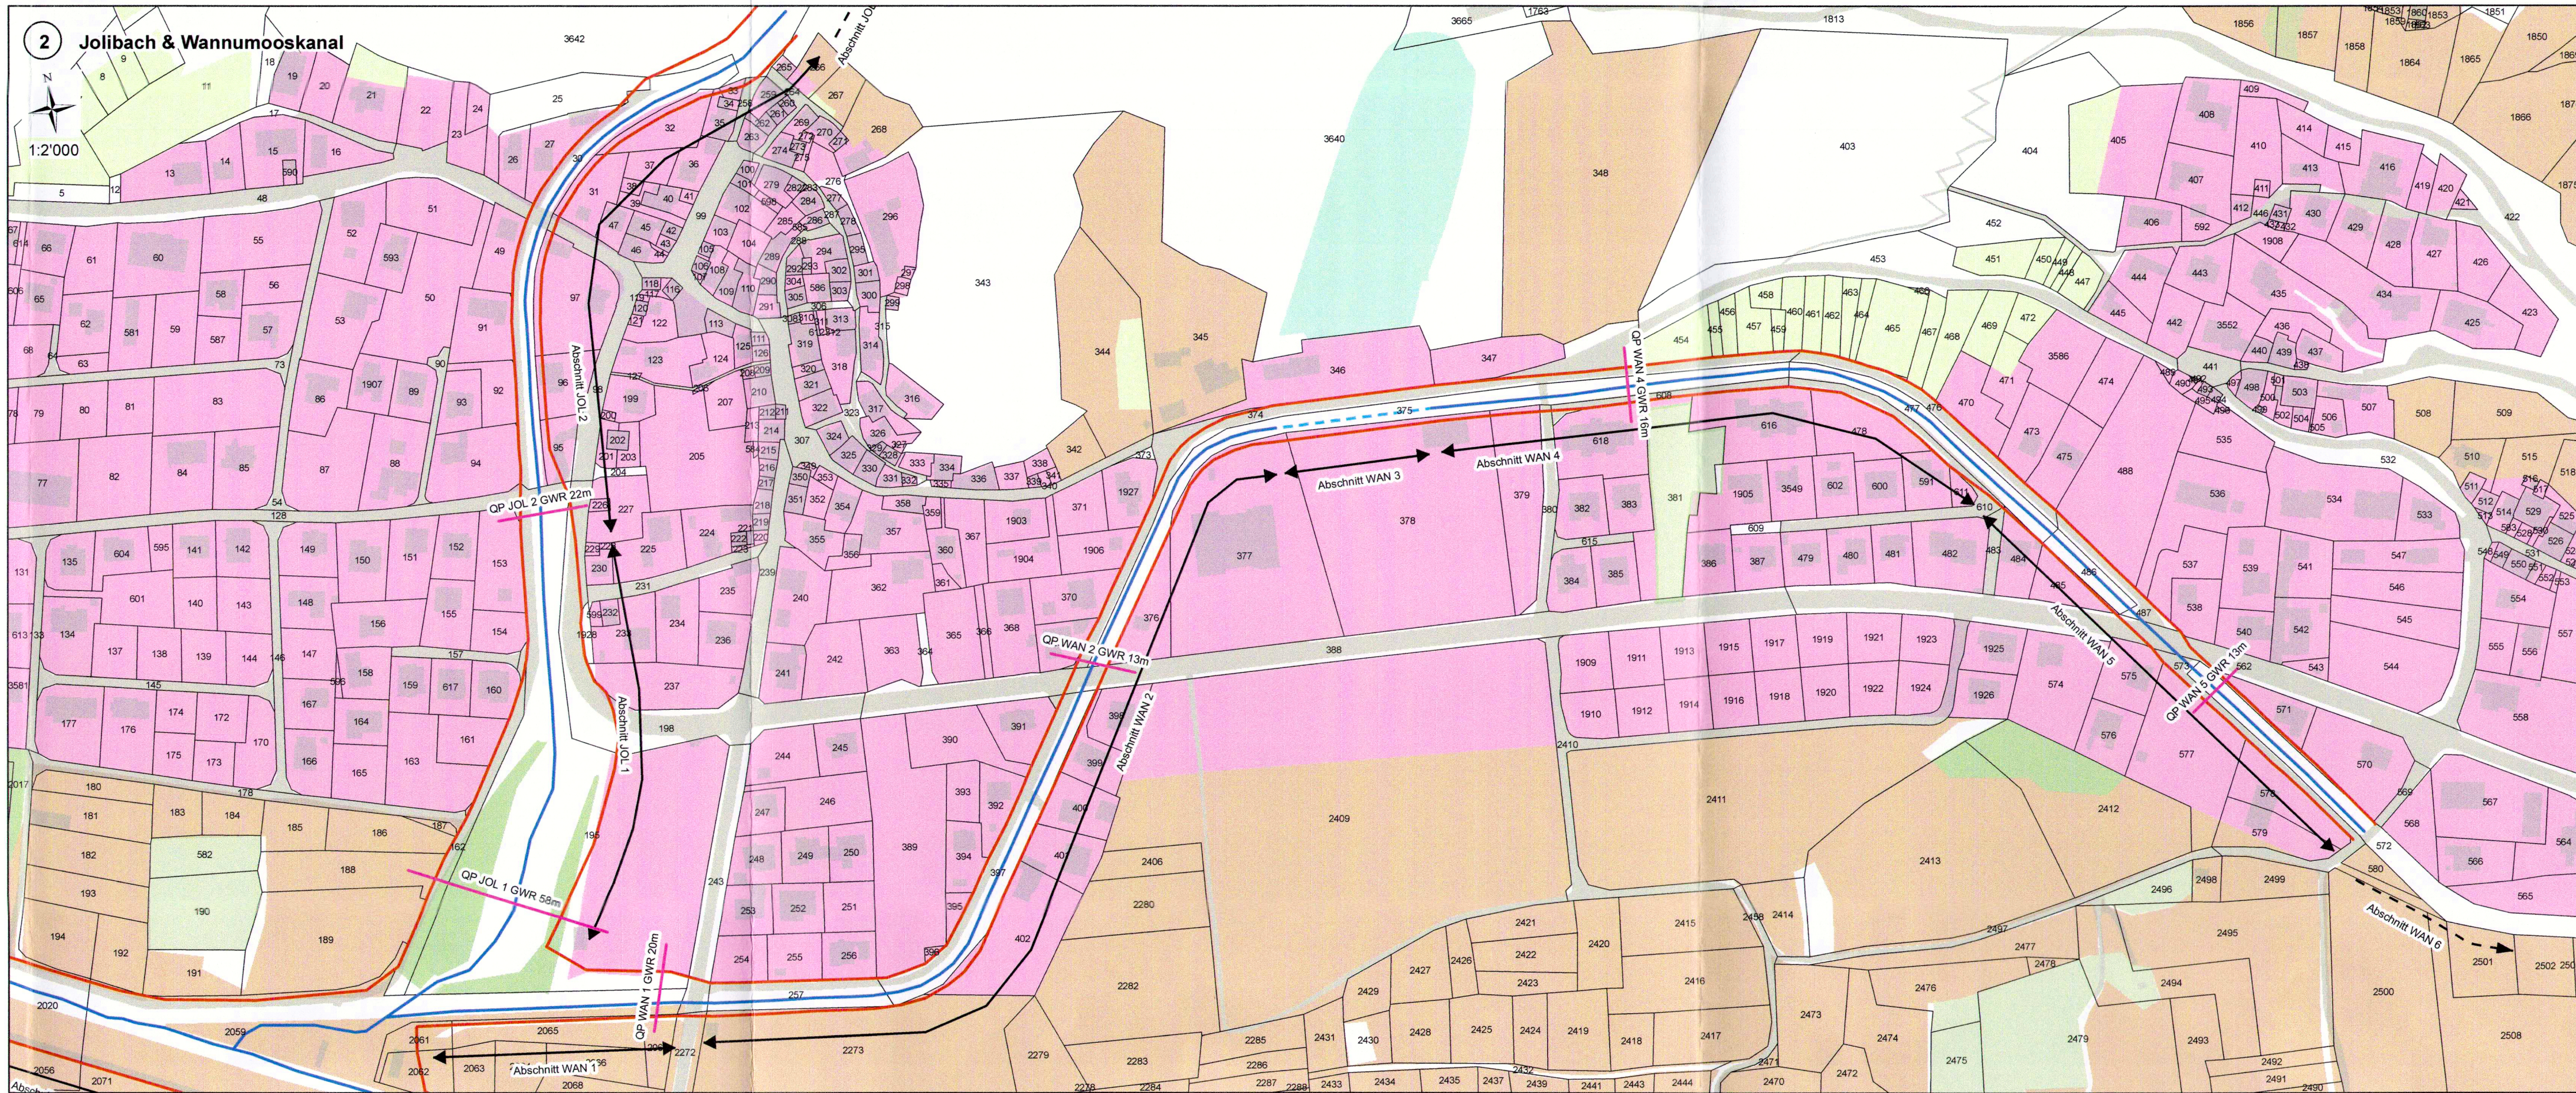

Gemeinde Niedergesteln Kanton Wallis

AUFLAGEPROJEKT

DIE GEMEINDEVERWALTUNG NIEDERGESTELN BESCHENIGT HIERMIT, DASS
DAS ZUR ÖFFENTLICHEN VERNEHMLASSUNG ANGESCHLAGENE UND IM AMTSBLATT VOM
14.12.2018 AUSGESCHRIEBENE GEGENWÄRTIGE PROJEKT
VOM 14.12.2018 BIS 1.10.2019 BEI DER GEMEINDEKANZLEI
ZUR EINSICHTNAHME AUFGELEGT WAR.

Niedergesteln DEN 27.05.2024
DIE GEMEINDEVERWALTUNG NIEDERGESTELN

DER PRÄSIDENT DER SCHREIBER

STEMPEL

Vom Staatsrate genehmigt
In der Sitzung vom 5. Okt. 2022
Siegelgebühr: Fr. 1.40

Bestätigt:
Der Staatskanzler:

b				
a				
Index	Art der Aenderung / Ergänzung	Datum	Gez.	Gep.

Gewässerraumfestlegung Gemeinde Niedergesteln

Beilage Nr. 1	Projekt Nr. 3198	Plan Nr.
---------------	------------------	----------

Plan zum Gewässerraum

 Rhonesandstrasse 15 3900 Brig	Massstab	Gezeichnet	VT
	2'000	Geprüft	EA
		Datum	23.11.2018
		Format	59.4 x 95 cm