

COMMUNE DE VETROZ

DOSSIER 17053-03

PIECE N°02



CANTON DU VALAIS

ESPACE RESERVE AUX EAUX (ERE)

Torrents est - Canaux et Plan d'eau Torrent d'Ortchu

Plan de situation de l'ERE 1:2'000

MISE A L'ENQUETE PUBLIQUE

Auteur du projet:



IDEALP sa - Succursale de Vetroz
Route du Quartier-Neur 45
Case postale 15, CH - 1855 Vetroz
info@idealp.ch - www.idealp.ch
T: +41 27 321 15 73 - F: +41 27 321 15 78
Ingénierie pour le Développement et l'Environnement ALP

L'administration communale de **Vetroz** certifie que le présent projet, mis à l'enquête publique par insertion au Bulletin officiel du **22 FEV. 2019**, et affiché, a été déposé au greffe communal du **22 FEV. 2019** au **25 MARS 2019** pour y être consulté.

Vetroz le **22 FEV. 2019**

L'ADMINISTRATION COMMUNALE

Le président

Sceau

Le secrétaire



Homologué par le Conseil communal en séance du **4 NOV 2020**


Droit de sceau: **4 NOV 2020**

Laithes: **4 NOV 2020**
Le chancelier: **4 NOV 2020**

Timbre de réception

Date	Projeté	Dessiné	Contrôle
25.06.2018	EZ/AB	MS	EZ/AB
21.08.2018	EZ/AB	MS	EZ/AB
20.11.2018	EZ/AB	MS	EZ/AB
Surface	0.60m ²		

Projet de: 2018

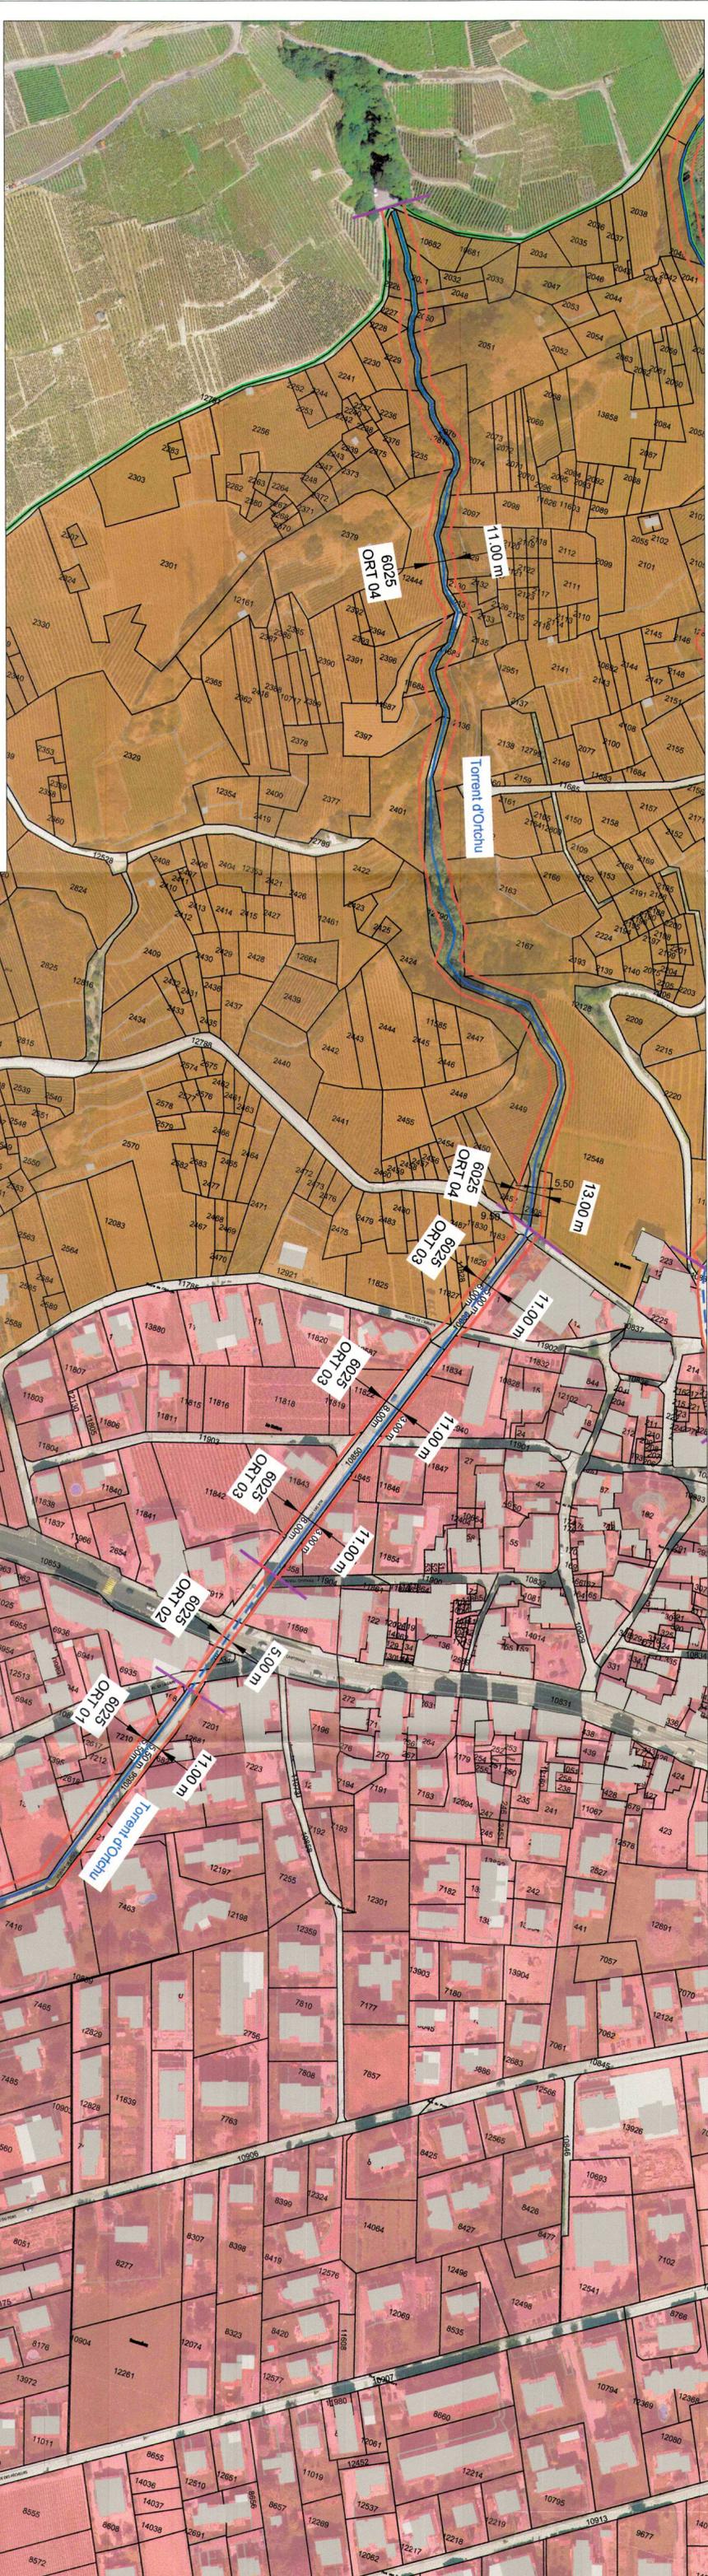

LEGENDE
Périmètre d'étude:
Commune de Vetroz

- Limite communale
- Réseau hydrographique
- Cours d'eau étudiés
- Cours d'eau étudiés enterrés
- Cours d'eau non-étudiés
- Espace réservé aux eaux (ERE)
- ERE mis à l'enquête
- Limite des tronçons

Plan de zone

- Zone à bâtir
- Zone agricole
- Constataction forestière
- Zone protection de la nature
- Zone affectation différenciée

