

COMMUNE DE VETROZ

DOSSIER 17053-03

PIECE N°05



CANTON DU VALAIS

ESPACE RESERVE AUX EAUX (ERE)

Torrents est - Canaux et Plan d'eau

Canal du Levant + Plan d'eau "Bretelle autoroute"

Plan de situation de l'ERE 1:2'000

MISE A L'ENQUETE PUBLIQUE



IDEALP sa - Succursale de Vétroz
 Route du Quartier-Neuf 45
 1166 Possehlé 15, CH-1853 Vétroz
 T. +41 27 281 15 73 - F. +41 27 281 15 76
www.idealp.ch
 Ingénierie pour le Développement en Environnement Alpin

L'Administration communale de Vétroz certifie que le présent projet, mis à l'enquête publique par insertion au Bulletin officiel du Canton de Vétroz, a été déposé au greffe communal du 22.02.2019 au 22.02.2019 pour y être consulté.

le 22 FEV. 2019

L'ADMINISTRATION COMMUNALE

Le président

Le secrétaire



Homologué par le Conseil d'Etat en séance du 4 NOV. 2020

Droit de sceau: Fr.


Le conseiller d'Etat

Date	Projet	Dessiné	Contrôle	Timbre de réception
26.06.2018	EZ/AB	MS	EZ/AB	
21.08.2018	EZ/AB	MS	EZ/AB	
20.11.2018	EZ/AB	MS	EZ/AB	

Date	Projet	Dessiné	Contrôle
26.06.2018	EZ/AB	MS	EZ/AB
21.08.2018	EZ/AB	MS	EZ/AB
20.11.2018	EZ/AB	MS	EZ/AB

Projet de 2018

Surface 0,80m²

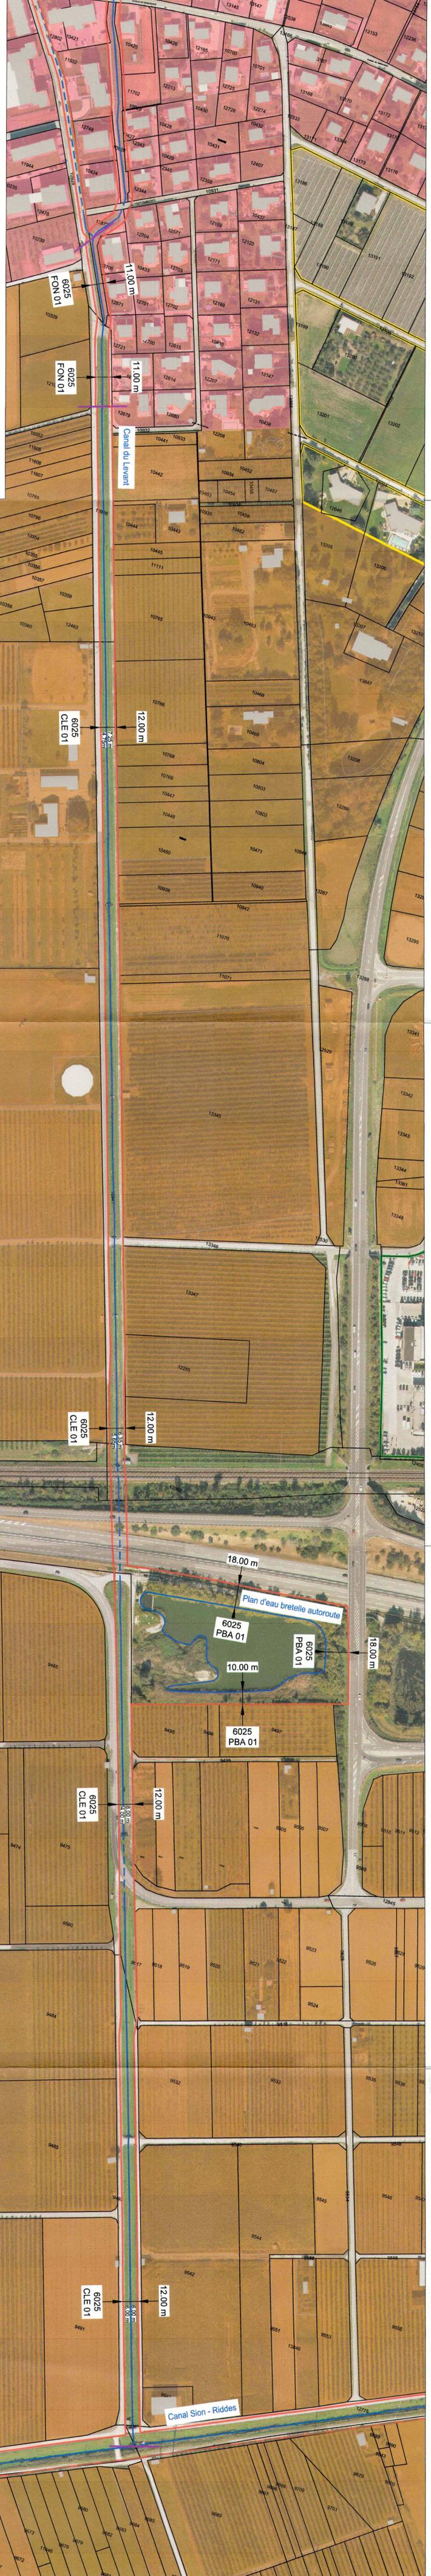

LEGENDE

Périmètre d'étude:
Commune de Vétroz

Plan de zone

- Limite communale
- Zone à bâtir
- Zone agricole
- Constataion forestière
- Zone protection de la nature
- Zone affectation différée

- Réseau hydrographique
- Cours d'eau étudiés
- Cours d'eau étudiés enterrés
- Cours d'eau non-étudiés
- Espace réservé aux eaux (ERE)
- ERE mis à l'enquête
- Limite des tronçons

