


Viepa und Roodbach  
von gemittelter bis übermittelter




Roodbach  
von gemittelter bis übermittelter




Riedbach  
von gemittelter bis übermittelter

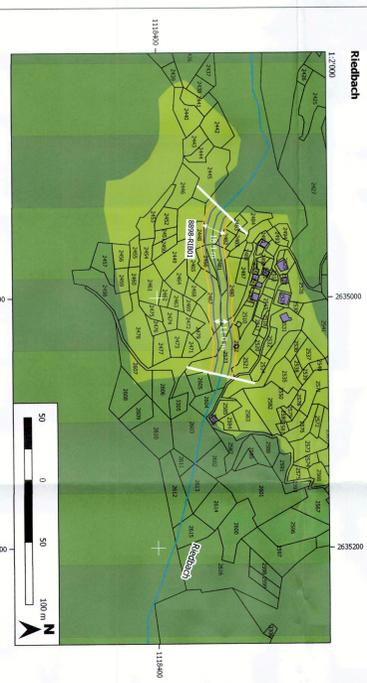

Maislowina  
von gemittelter bis übermittelter

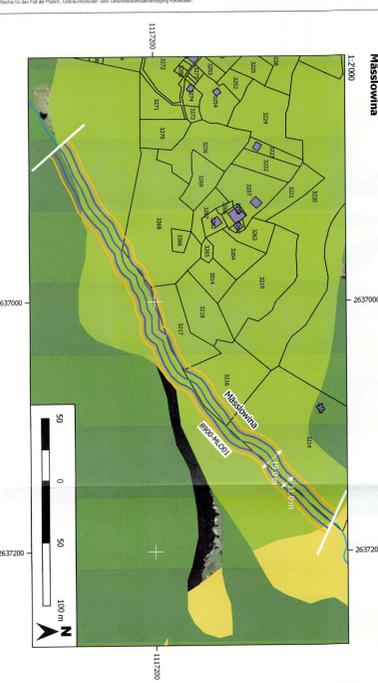

Übersicht  
von gemittelter bis übermittelter

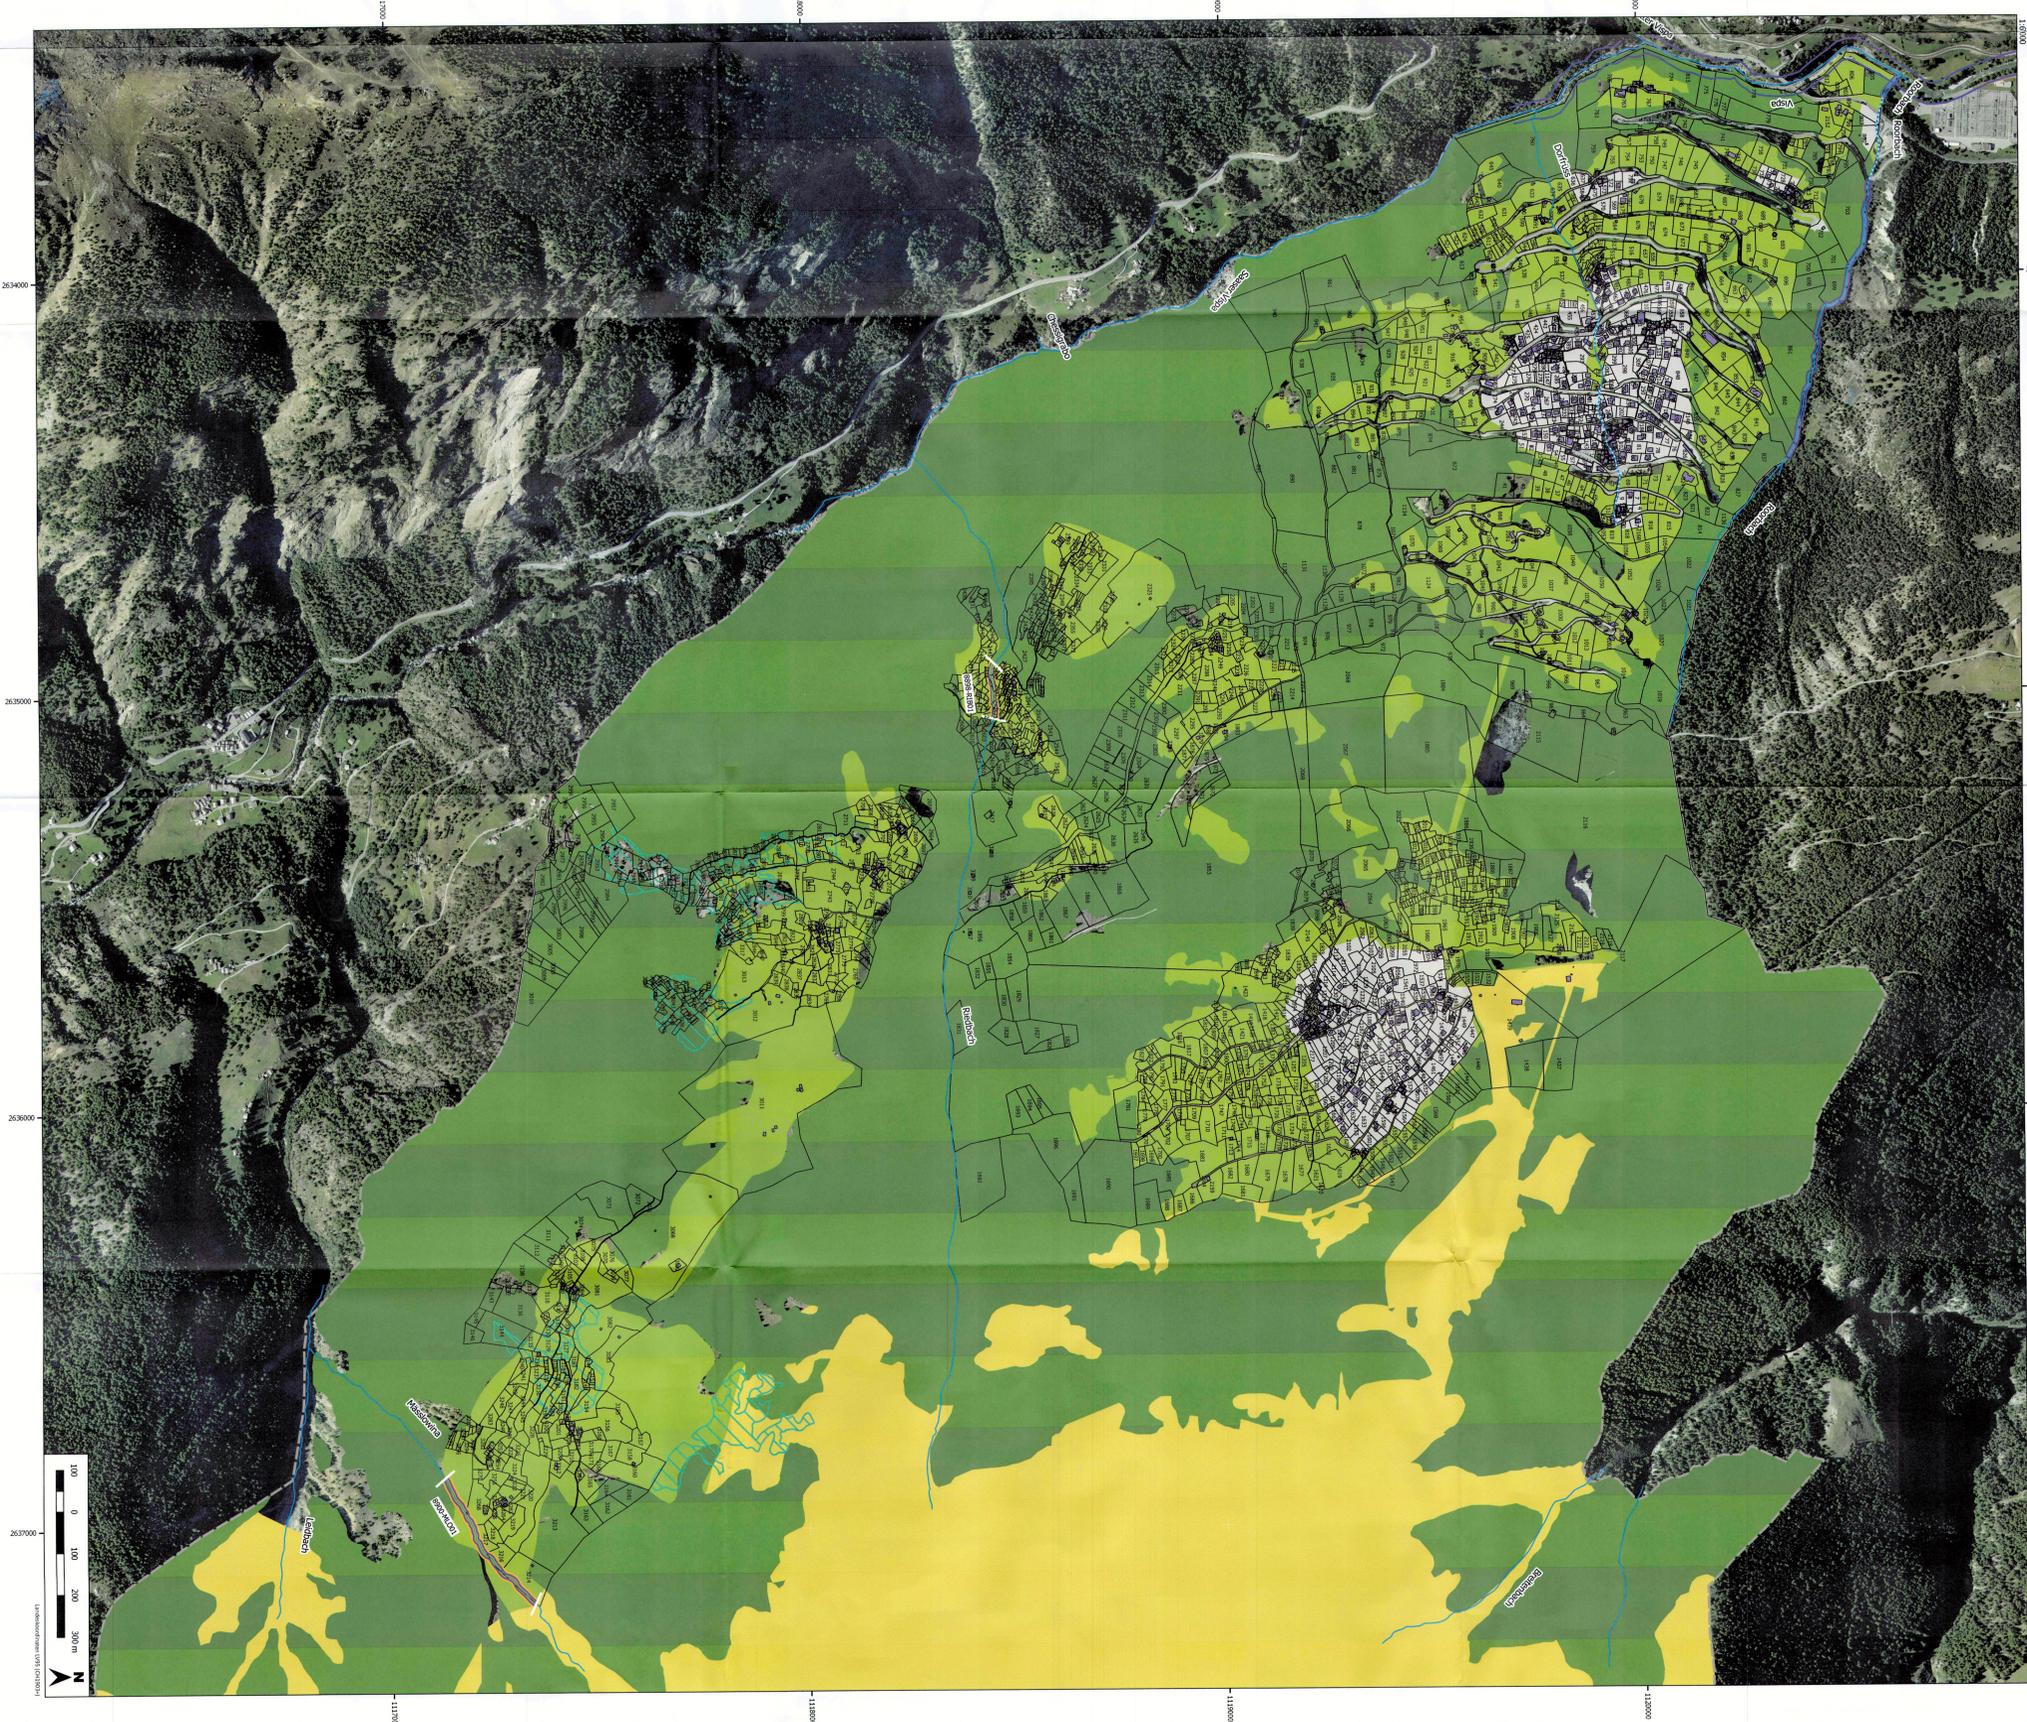

**Legende**

- Gemeindegrenze
- Abschnittsverteilung
- KLOOG - Achsen
- Bach - Wildbach / Fluss offen
- Bach - Wildbach / Fluss eingepöbelt
- Nutzungszonen
- Saunzone
- Landwirtschaftszone
- Gewässerräume
- gemäss Übergangsbestimmungen
- Minimal flussverzon
- Gemässlehrtelle
- Ertrick und natürlich
- Schutzzone gemäss GSCHV Art. 41a Abs. 1
- Trockenwiesen und Trockenweiden
- Übriges Gebiet
- Gebäude
- Wald
- Samenunzugbarkeit

BAUER  
GEMEINDE STADLERRED



Vom Statutenrat genehmigt  
in der Sitzung vom 3. II. Nov. 2022  
Sprengführer: F. ...  
Baujahr: 1/2023  
Der Statutenrat



OBJEKT  
GEWÄSSERRÄUME  
STADLERRED



PROJEKT  
STUDIÉ

TITEL  
EFFEKTIVE UND NATÜRLICHE GE-  
RINNESCHLEBETREITEN, GEWÄSSER-  
RÄUME THEORETISCH UND GEMÄSS  
ÜBERGANGSBESTIMMUNGEN

MASSSTAB  
1:6'000  
1:3'000, 1:2'000

VERLEGE  
30/17-08-S005  
8