
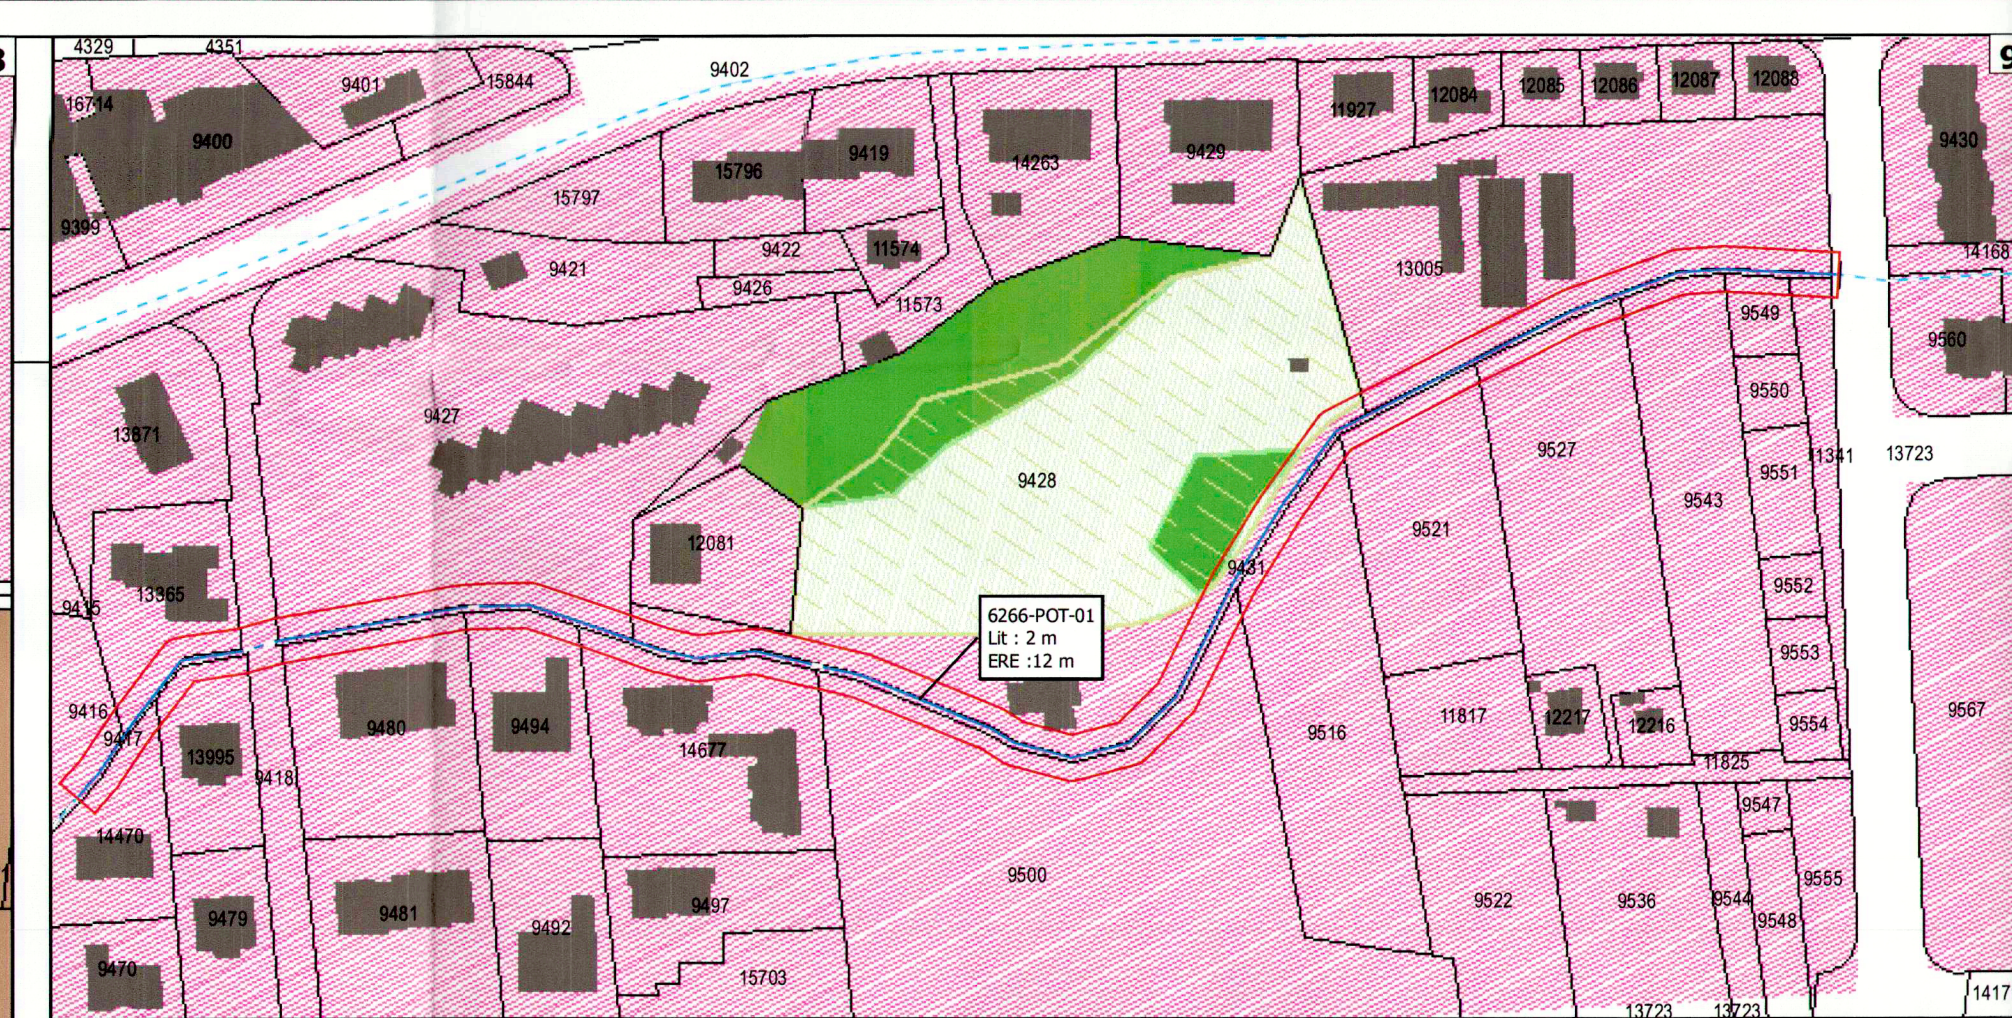
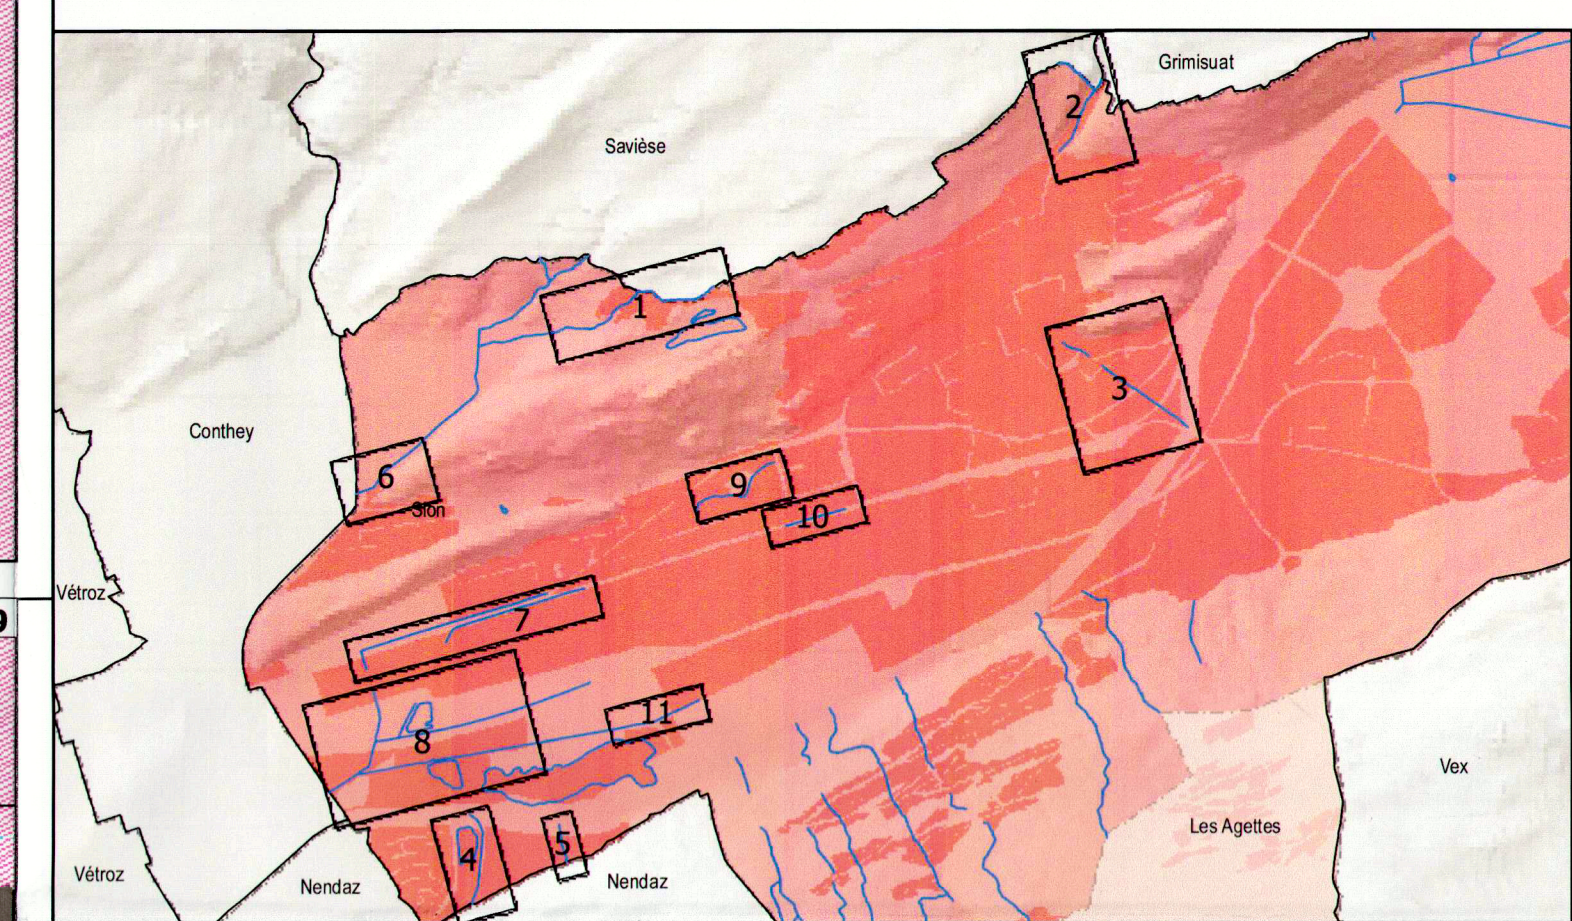
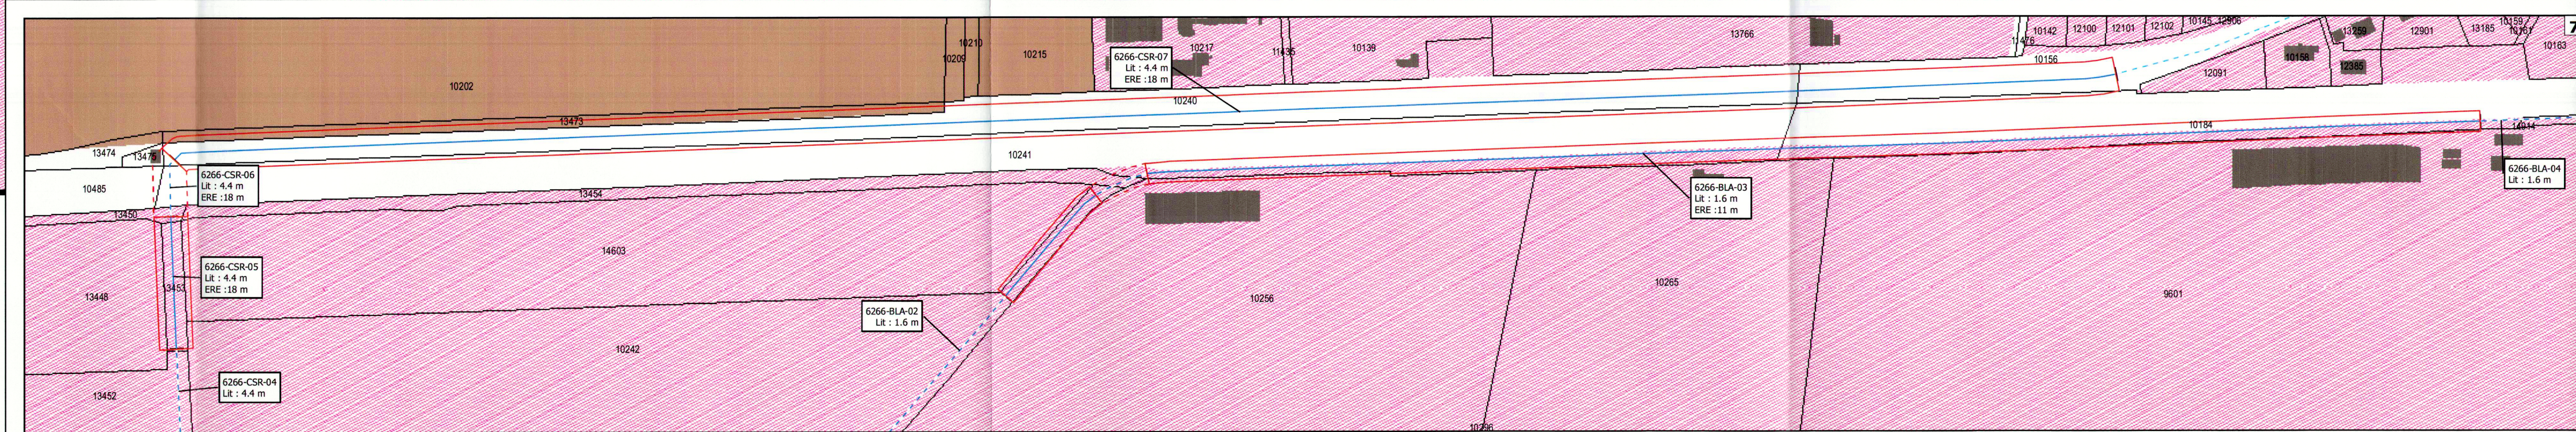
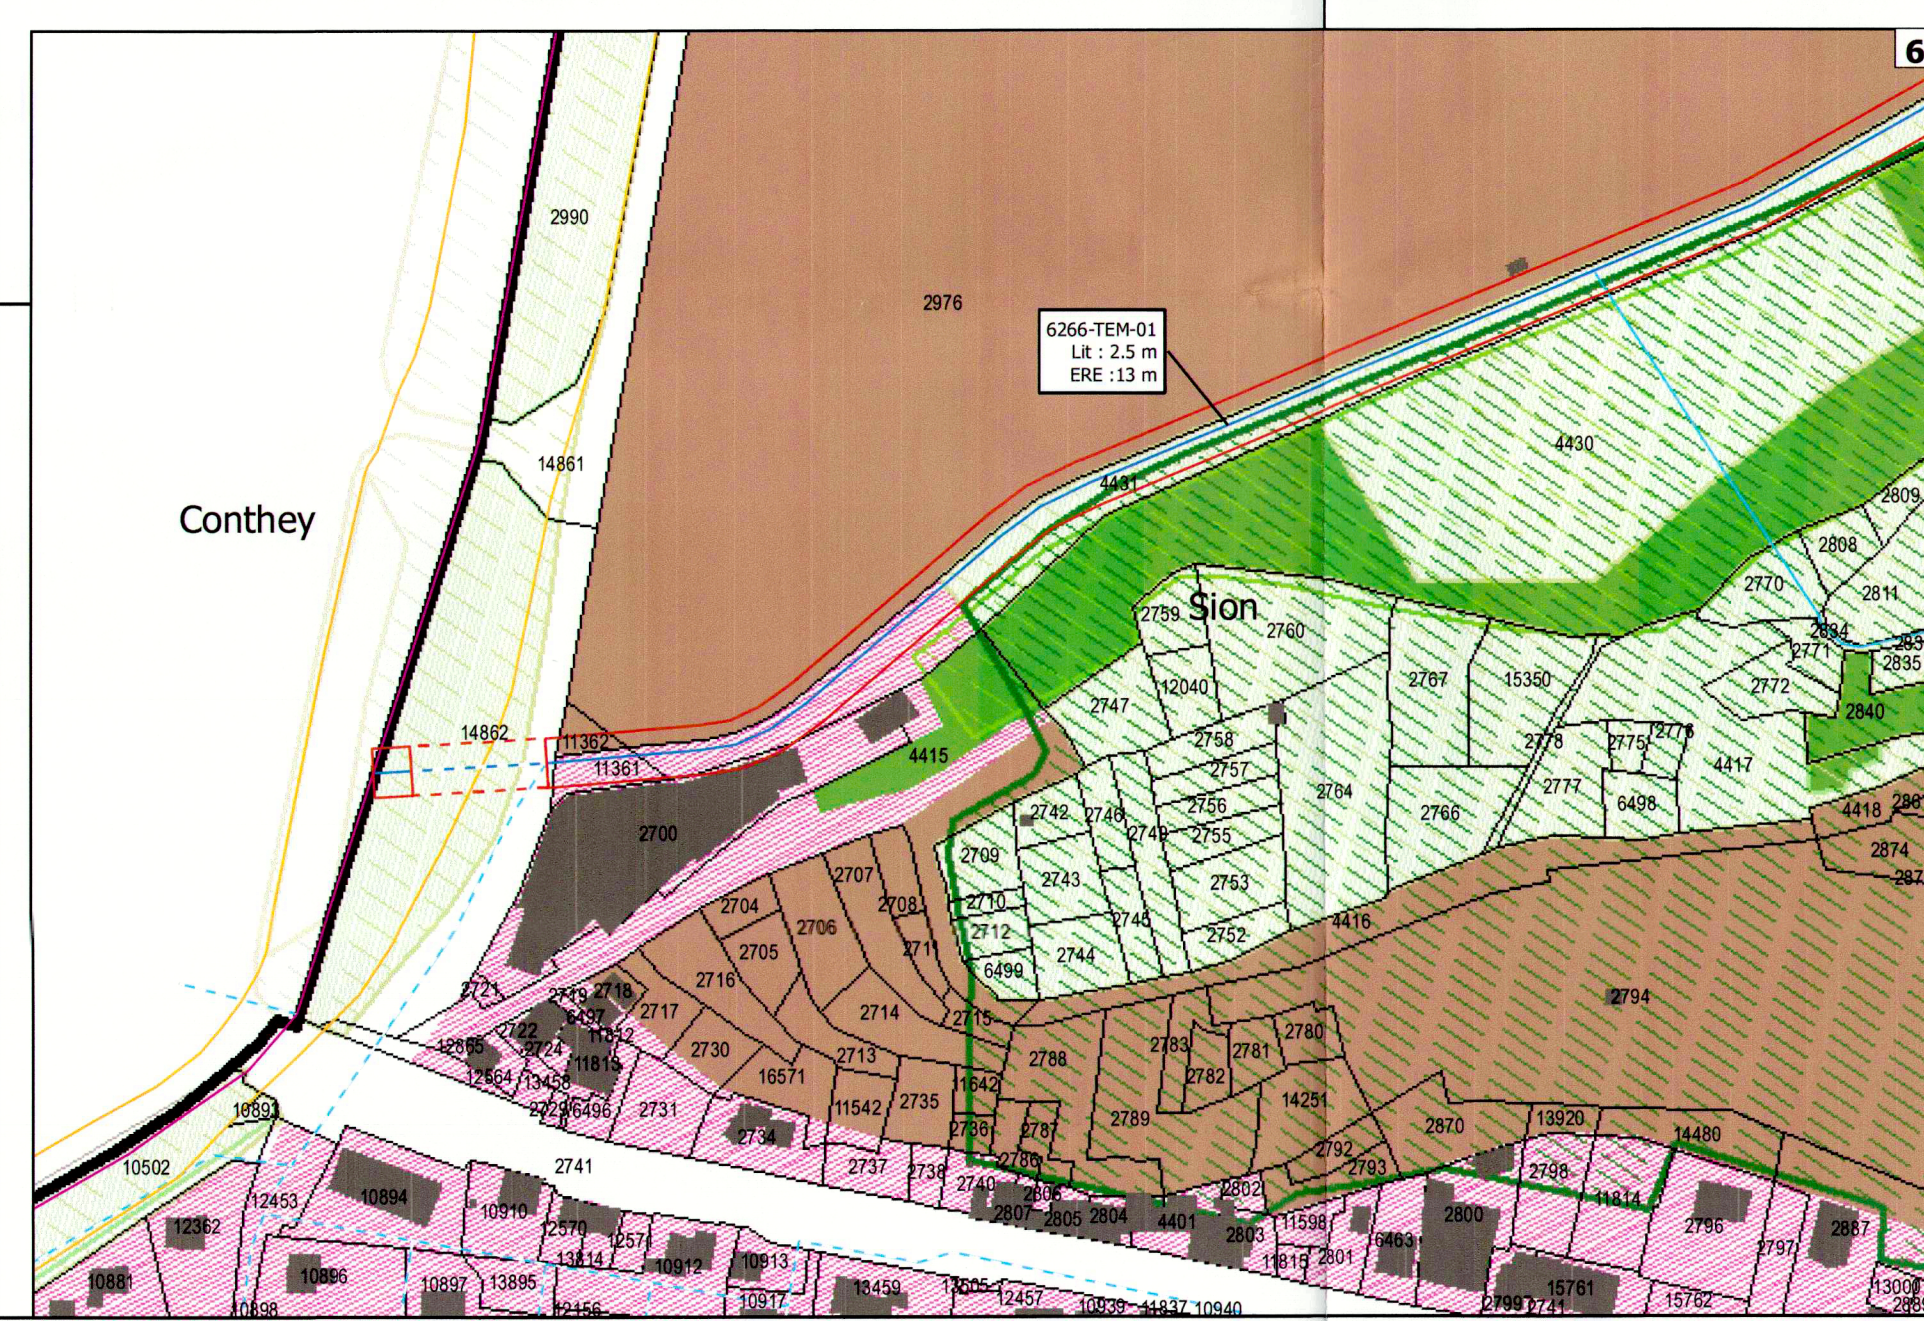
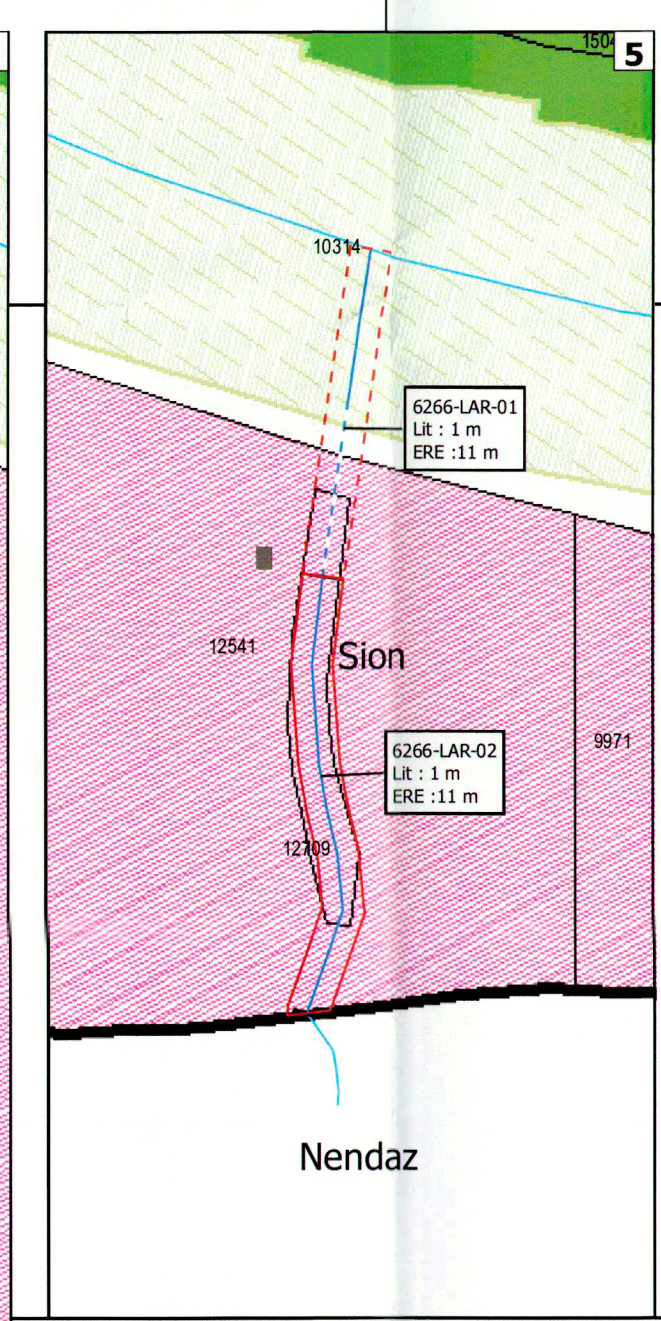
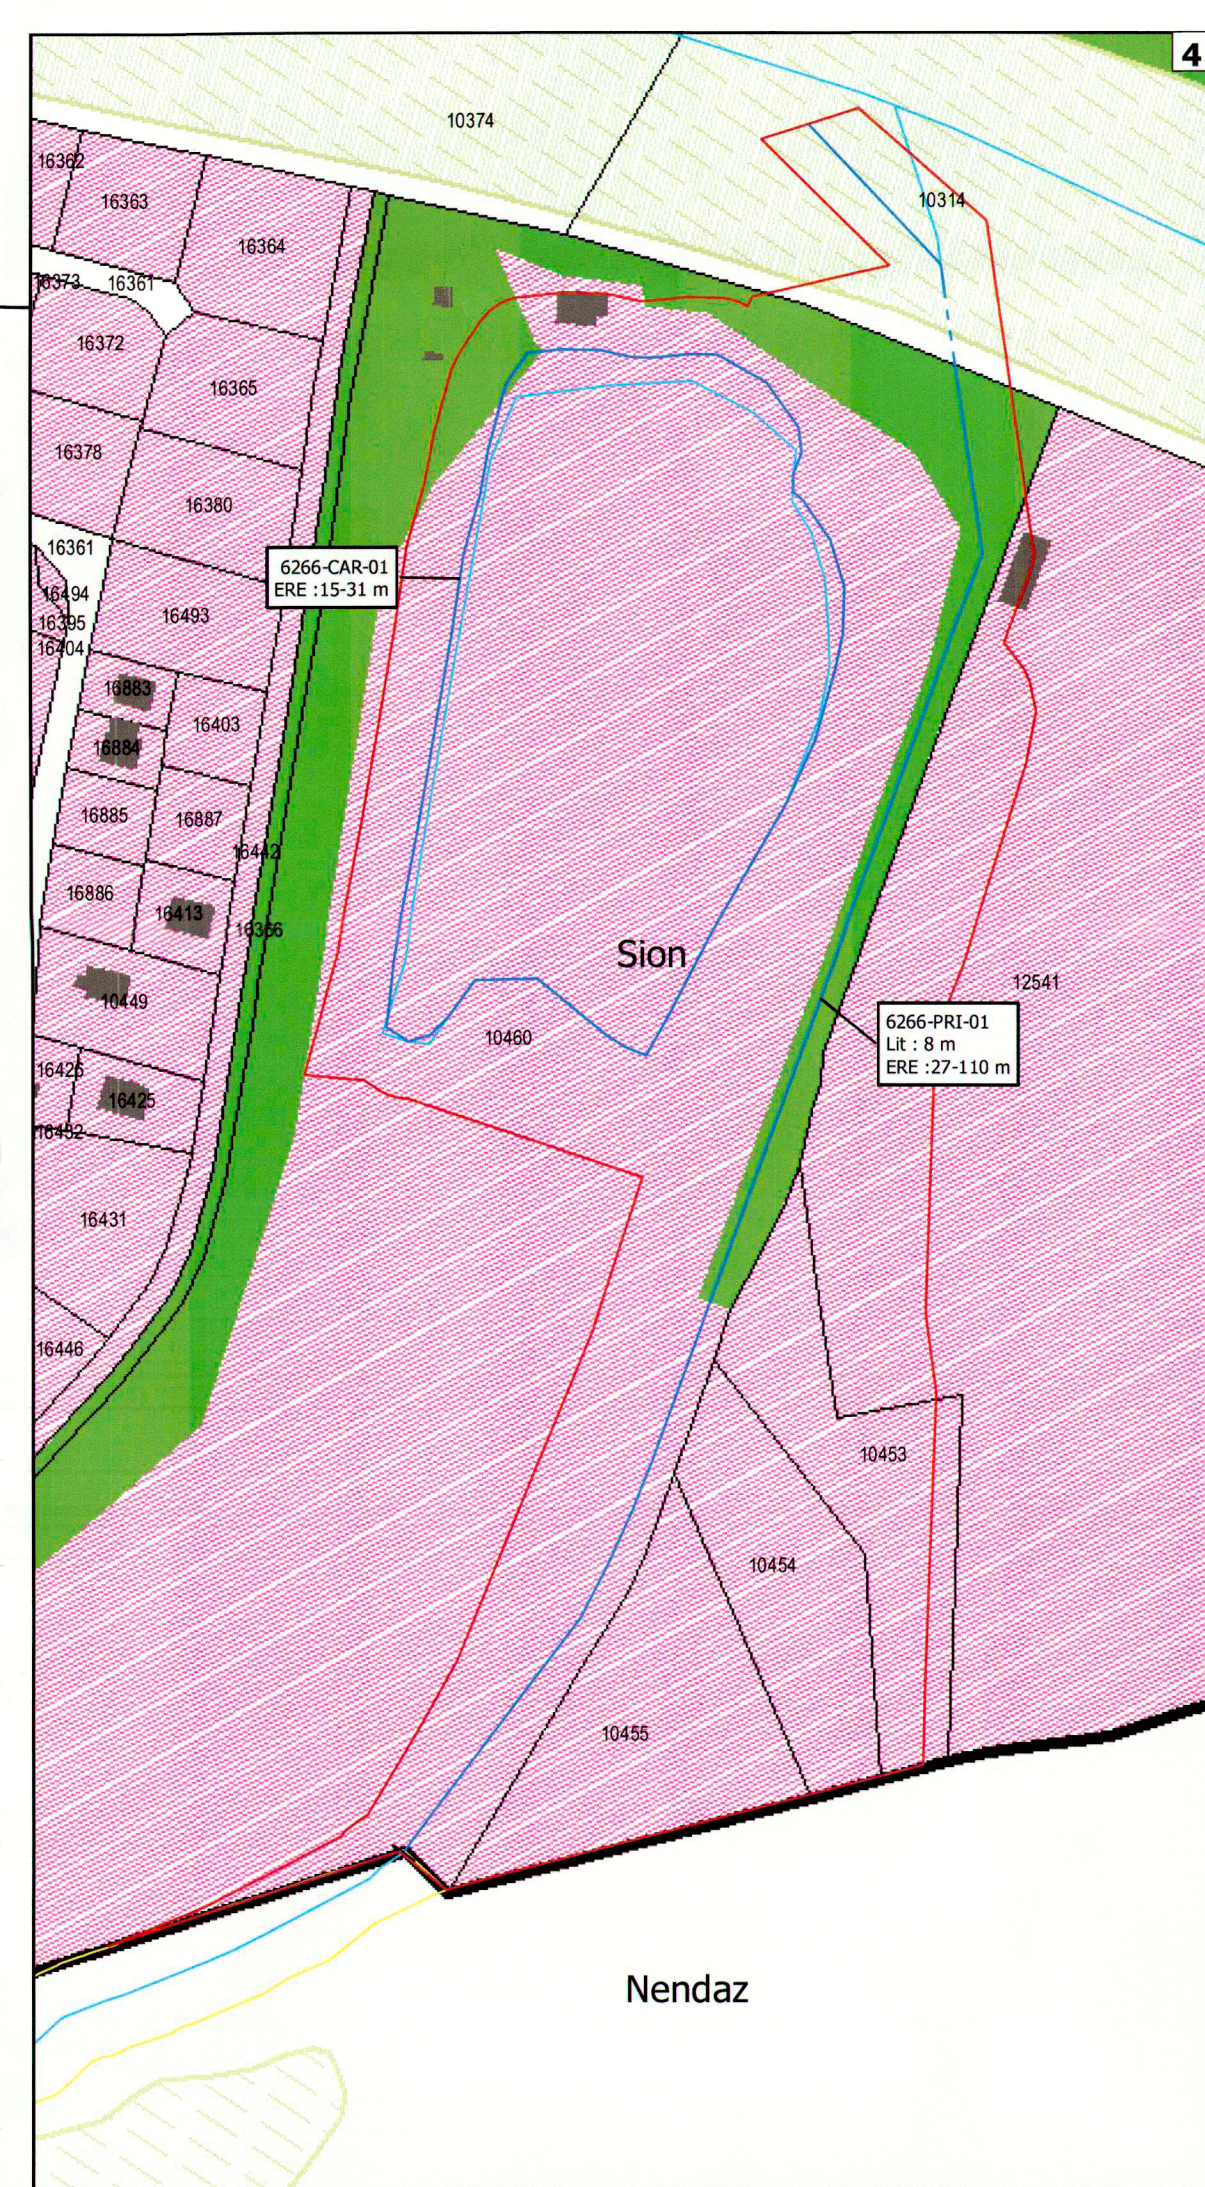
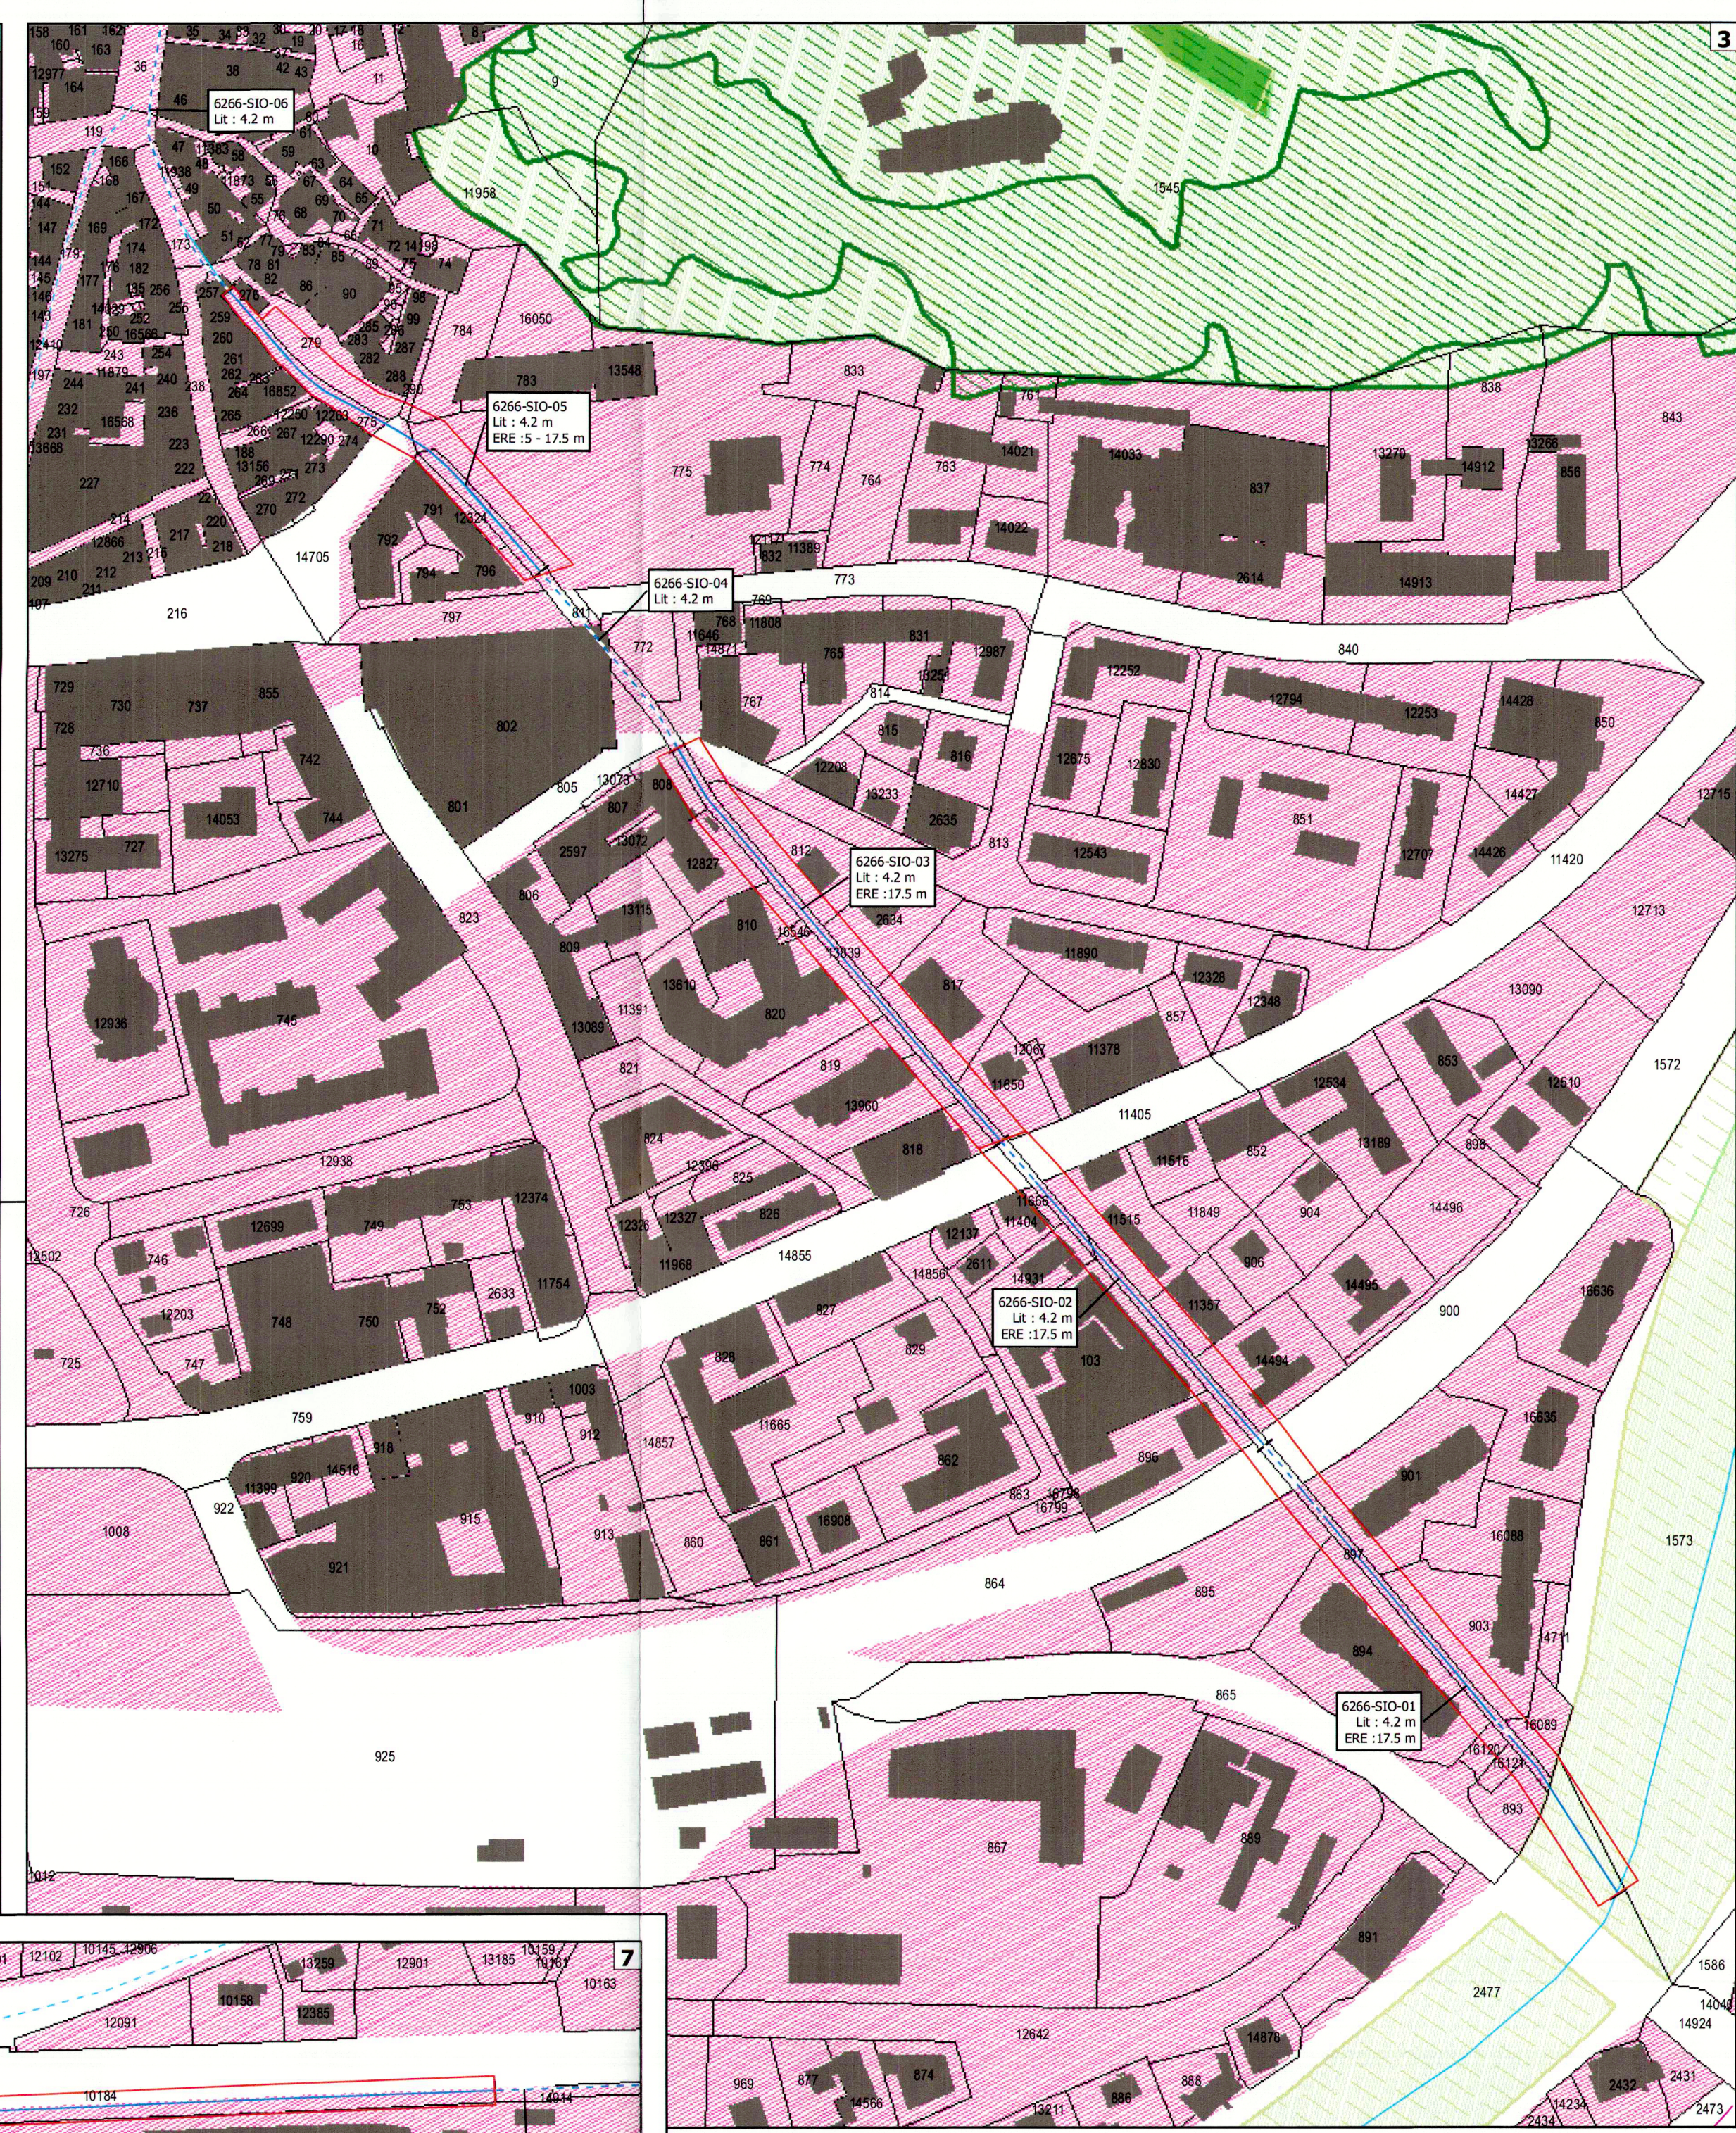
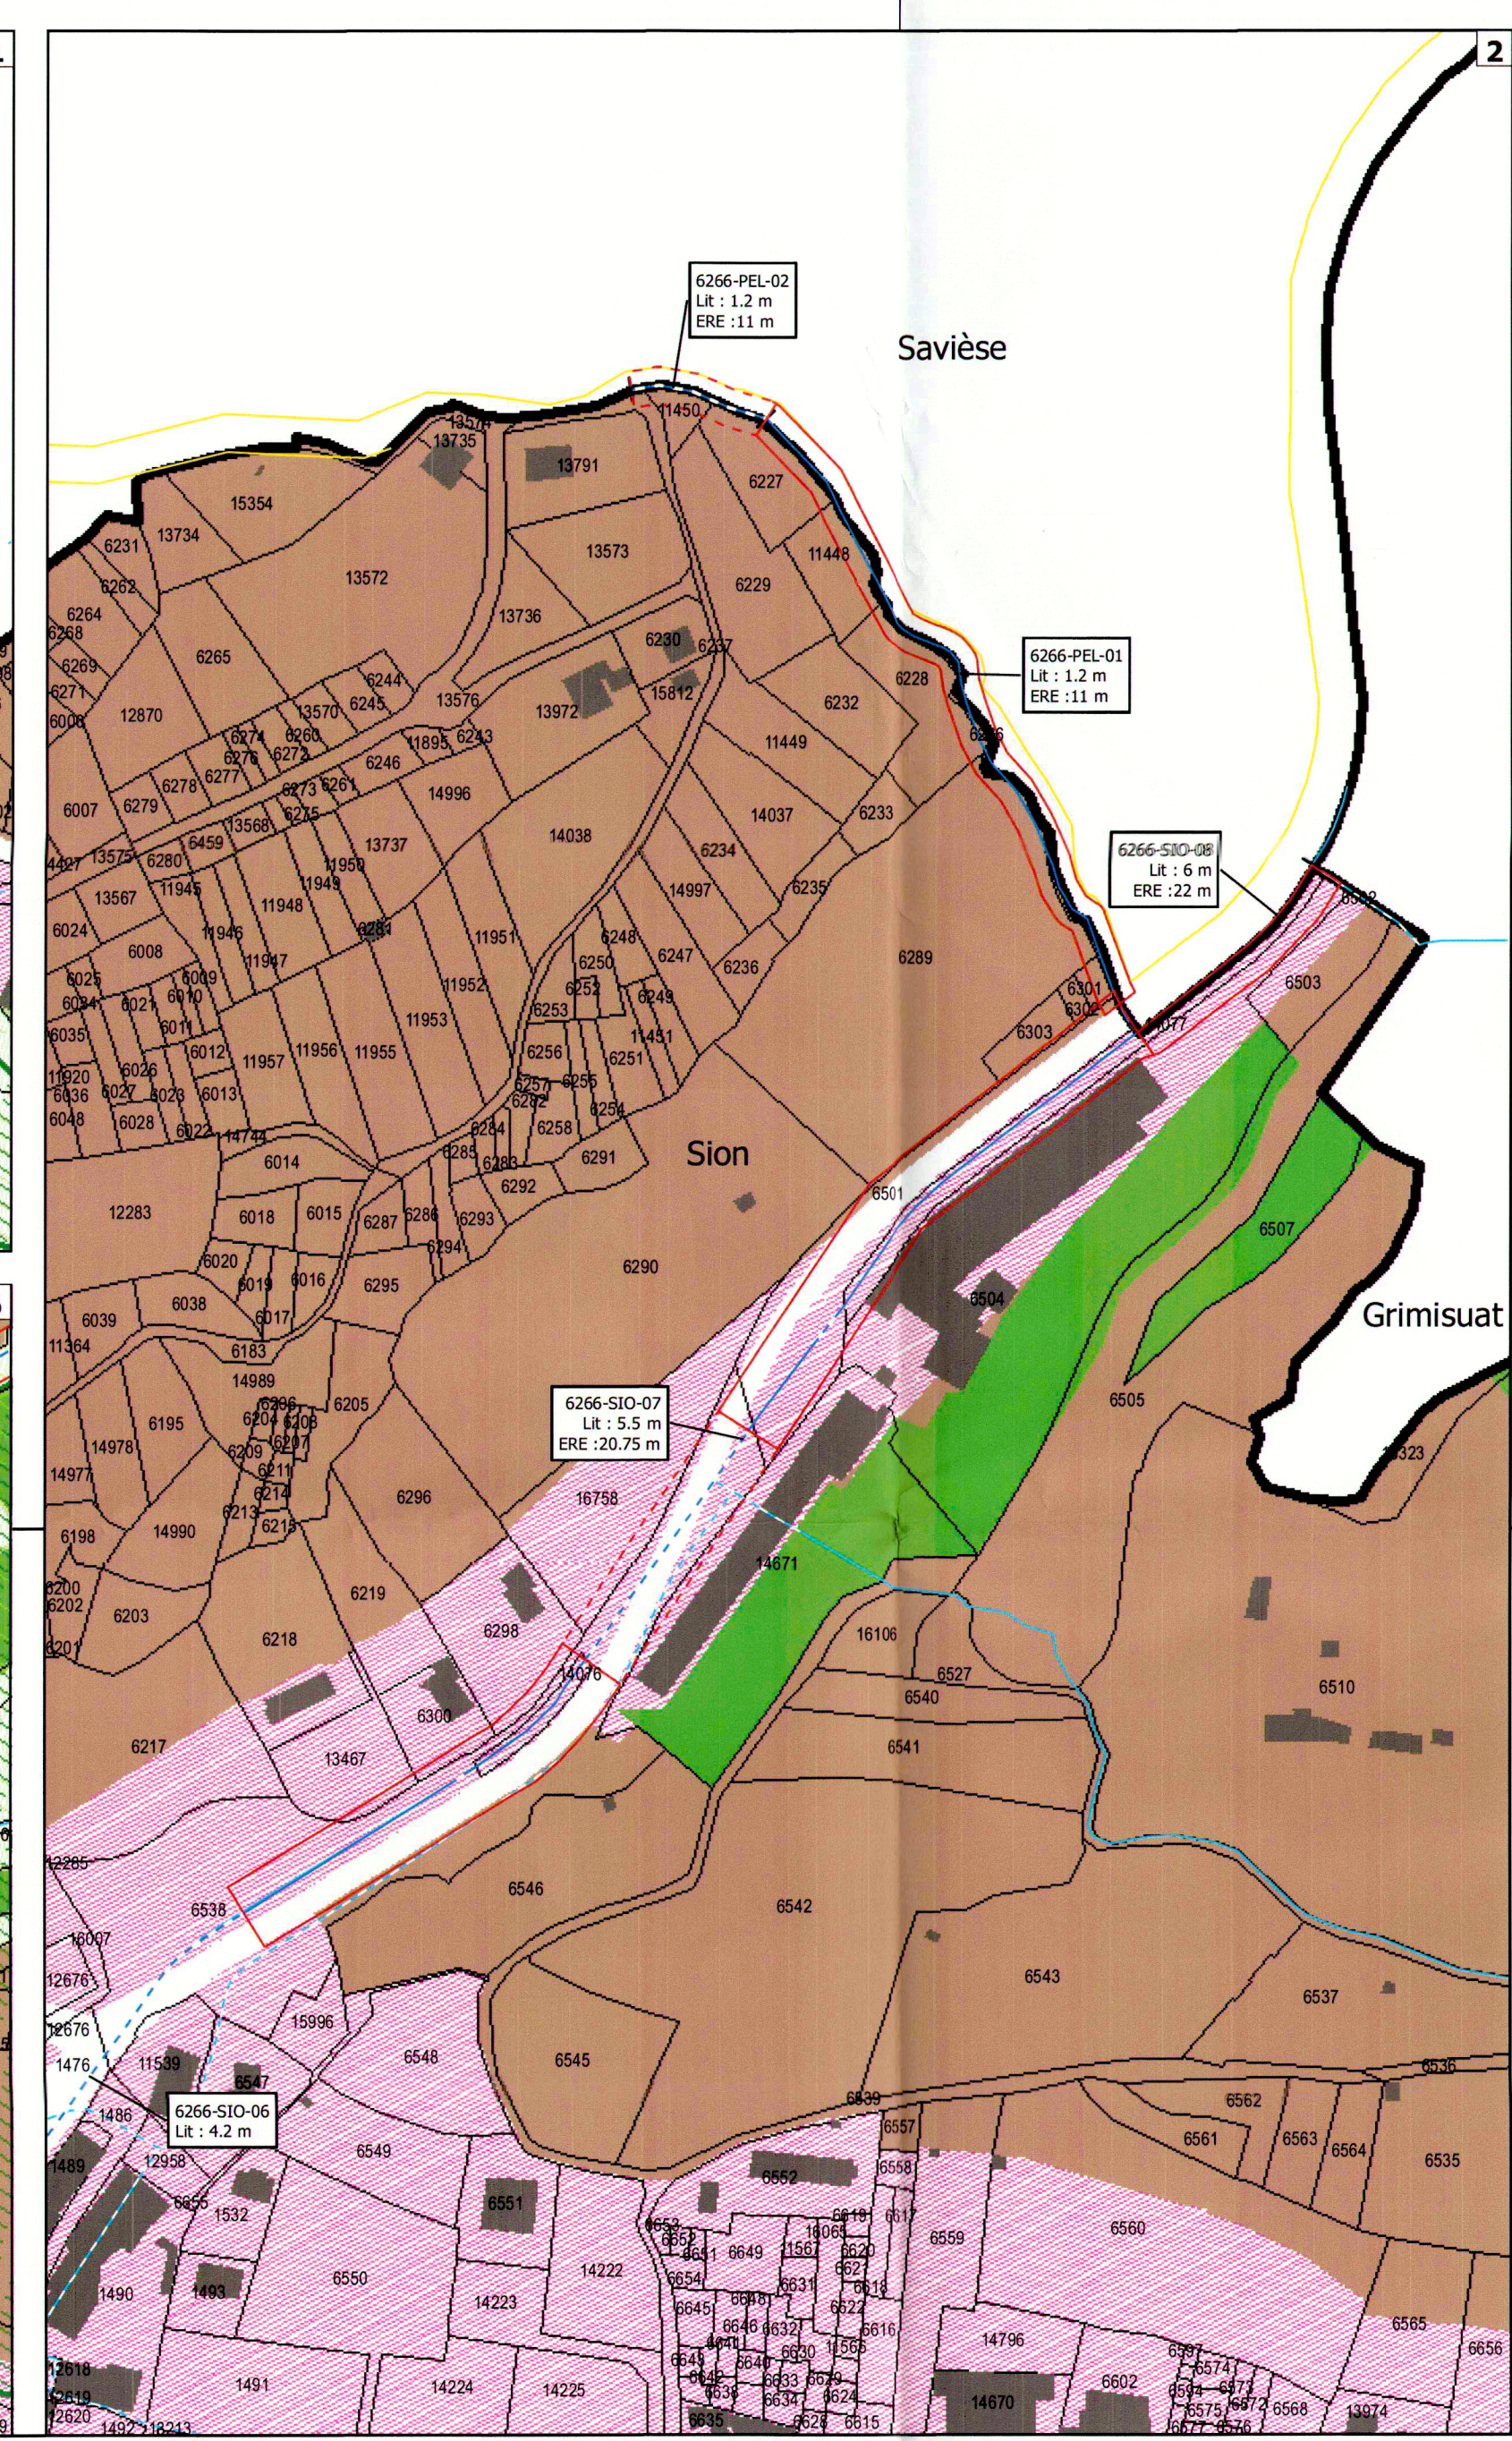


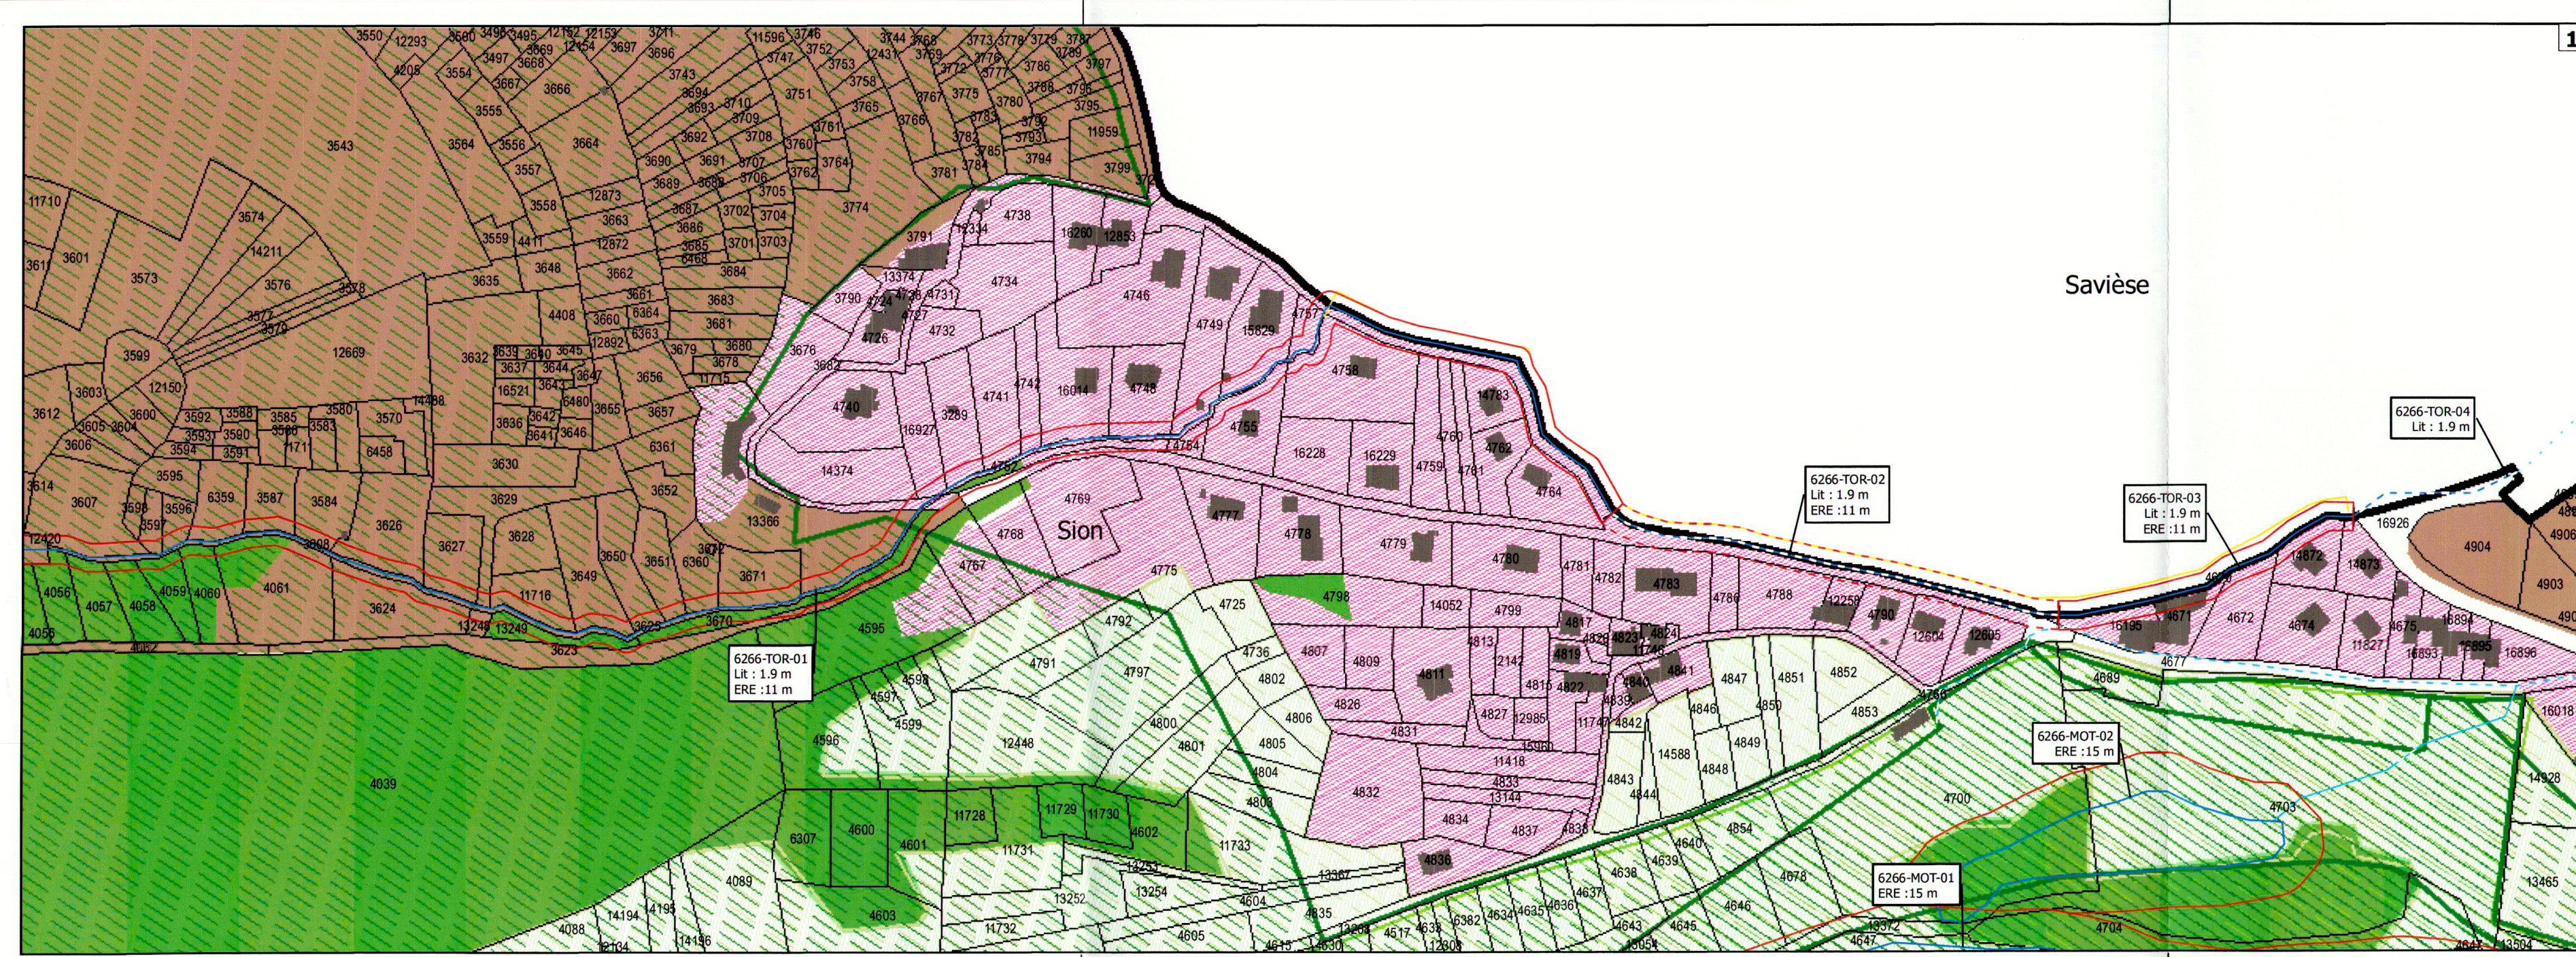

DOSSIER DE MISE
A L'ENQUETE

★ SION

PIECE 2
(OUEST)

Espace réservé aux eaux de surface (ERE)
exceptés la Borgne, la Morge, le canal de Vissigen,
l'amont de la Lienne, le T. des Fournaies et les
torrents situés sur l'ancien territoire communal des
Agettes à l'exception du T. de Salins

SITUATION 1: 2'000

geu

geu

14.09.18

07.11.18

08.10.21

11.03.22

08.06.22

Date

Projet

Dessin

Contrôle

cm

cm

ar

ar

ar

dt

cm

dt

dt

dt

Homologué par le Conseil d'Etat

En séance du 5 AVR. 2023

L'ATTESTE de sceau: 627

Le Président

Timbre communal

Le Secrétaire

LE CHANCELIER D'ETAT

LE CHANCELIER D'ETAT

Réseau hydrographique

Etude ERE nécessaire (tracé à ciel ouvert)

Etude ERE nécessaire (tracé enterré/couvert)

Etude ERE non nécessaire (tracé à ciel ouvert)

Etude ERE non nécessaire (tracé enterré/couvert)

Etude ERE nécessaire traité dans d'autres études

Espace réservé aux eaux de surface (ERE)

Défini (eaux à ciel ouvert)

Défini (eaux enterrées/couvertes)

ERE défini déjà traité ou en cours d'étude

ERE sur les communes limitrophes

Limites communales

Bâtiments

Parcelles

Zones pertinentes pour l'ERE

Zone à bâtir

Zone agricole

Zone de protection nature et/ou paysage

Zone d'estivage

Cadastre forestier

Installations existantes

Captages hydroélectriques

Autres captages

Autres installations

Inventaire de protection (régional-cantonal-fédéral)

Tronçon avec indication de l'ERE