



- Legende**
- | | | |
|--|--------------------------------------|---------------------|
| Unterwache Gewässer Turtmann-Untereims | Zonenunterschlän (HINWEISEND) | Weiteres |
| Wasserleitf. offen | Deponizone (hinweisend) | Abschneiteinleitung |
| Wasserleitf. angelegt | Barzone (hinweisend) | Rinnofenraum |
| Definierter Gewässerraum | Landerschutzzone (hinweisend) | Gemeindegrenze |
| Definierter Gewässerraum | Kommunale Schutzzone (hinweisend) | |
| Gewässer offen (hinweisend) GMR | Waldzone (hinweisend) | |
| Gewässer offen (hinweisend) GMR | Sammelungsgebiet (hinweisend) | |
| Homologierter Gewässerraum | Vollständiger ZWP: Striche Anhang TB | |
| Technisch definiertes & Grosser Graben | | |




Mündungsbereich Tschingelbach & Grosser Graben:
Gewässerraumaufzüge bzw. Homologation bereits erfolgt

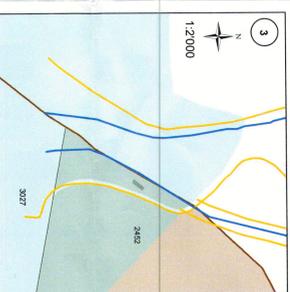



Languesser: Natürliche Breite 1m / Gesetzlich minimaler GR 11m

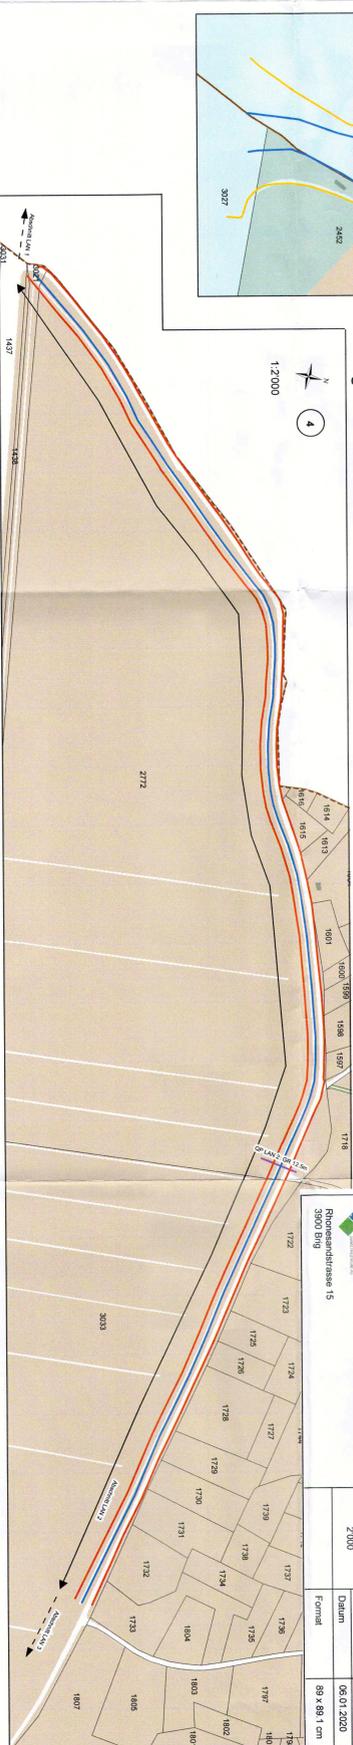

Püfergrabu: Aktuelle Breite 2m / Gesetzlich minimaler GR 12m. Roomattgrabu: Aktuelle Breite <2m / Gesetzlich minimaler GR 11m

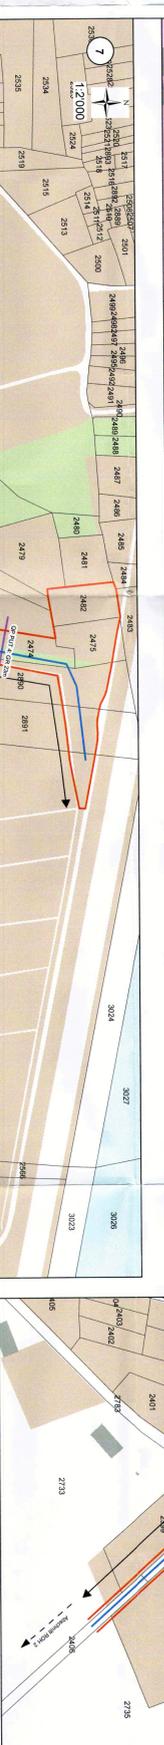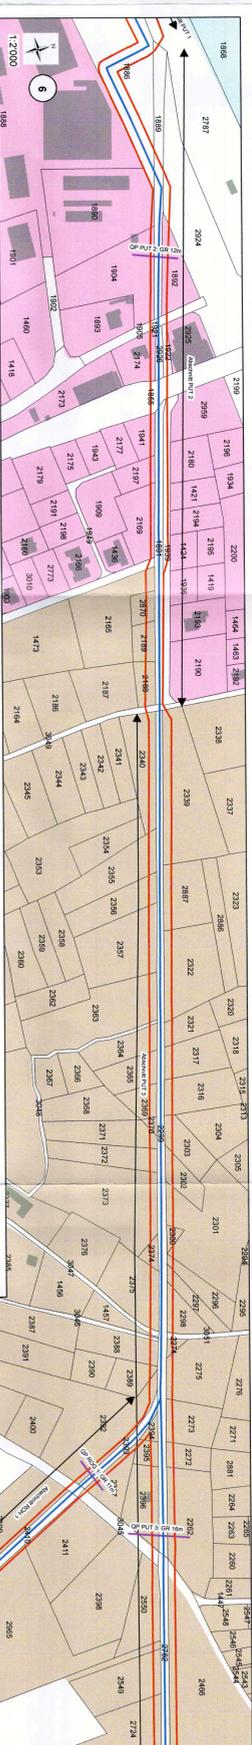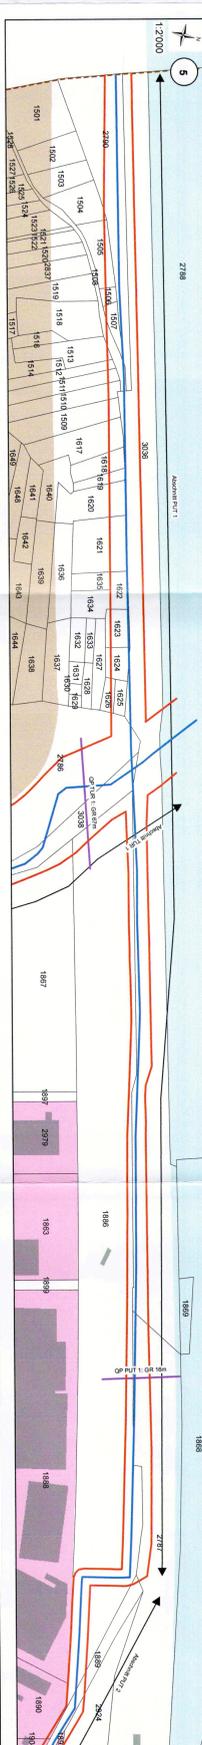

Unnärfälkanal: Aktuelle Breite Kanal <2m Gesetzlich minimaler GR 11m

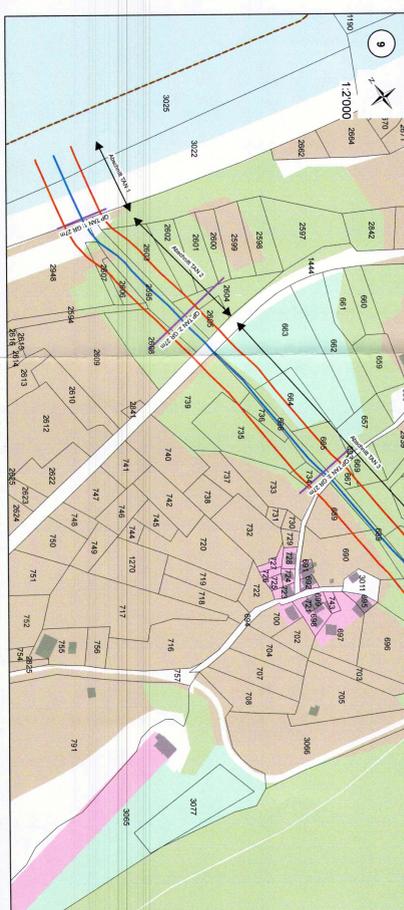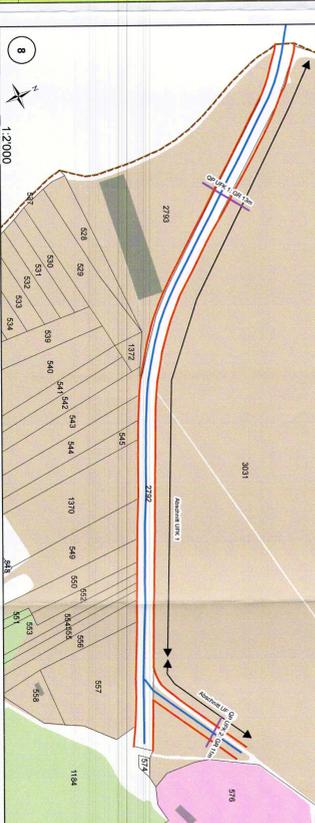

AUFLAGERPROJEKT

Die Gemeinderatung Turtmann-Untereims beschließt hiermit, dass das zur öffentlichen Vernehmlassung angeschaffte und amtsblatt vom 22. Juni 2012 veröffentlichte Projekt "Gewässerraumfestlegung für die Gemeinde Turtmann-Untereims" bis zum 30. Juni 2012 bei der Gemeindekanzlei zur Einsichtnahme aufgelegt wird.

DER GEMEINDEWALTUNGSTURTMANN-UNTEREIMS
DER PRÄSIDENT
STEMPEL
DER SCHREIBER

Vom Statutarer genehmigt
In der Sitzung vom 9. April 2012
Sitzgeheuer
Beauftragt: Die Statutarer/-innen



Gewässerraumfestlegung Gemeinde Turtmann-Untereims

Befähigte Nr. 1 Projekt Nr. 3228 Plan Nr.

Massstab	Gezeichnet	VT
Rheinstadionstrasse 15	2000	EA
3900 Bfmg	Datum	06.07.2020
	Format	89 x 188 1 cm