

# COMMUNE D' ANNIVIERS

DOSSIER 19041



CANTON DU VALAIS



PIECE N° 2 bis

## ESPACE RESERVE AUX EAUX (ERE)

Torrents Grand-Combe et Golettaz  
à Grimentz

Plan de situation de l'ERE 1:1'000

### MODIFICATIONS SUITE A MISE A L'ENQUETE

Auteurs du projet:



Ingénierie pour le Développement en Environnement ALPin

Rue de Pré-Fleur 10  
CH 1950 Sion  
Tél. +41 (0)27 321 15 73  
Fax. +41 (0)27 321 15 76  
www.idealp.ch info@idealp.ch

L'administration communale de ..... certifie que le présent projet, mis à l'enquête publique par insertion au Bulletin officiel du ....., et affichage, a été déposé au greffe communal du ..... au ..... pour y être consulté.

..... le .....

L'ADMINISTRATION COMMUNALE

Le président

Sceau

Le secrétaire

*[Signature]*



*[Signature]*

Timbre de réception

Homologué par le Conseil d'Etat

En séance du **9 MAI 2023**

Droit de sceau: 969

L'atteste:  
La Chancelière d'Etat

*[Signature]*



#### LEGENDE

##### Aménagement existant

- Tracé actuel du Grand Combe à ciel ouvert
- Tracé actuel du Grand Combe enterré

##### Mesures d'aménagement du Grand combe

- Digue de protection
- Chenal à ciel ouvert stabilisé en enrochement bétonné
- Chenal existant réaménagé
- Ruisseau à débit limité
- Cours d'eau enterré
- Nouveau collecteur d'eau claire (EC) / Evacuateur de crue
- Nouveau collecteur d'eau claire (EC) / Hameau des Bains
- Nouvel ouvrage

##### Espace réservé aux eaux (ERE)


- ERE mis à l'enquête (juillet 2014)
- Nouvel ERE proposé
- Limite des tronçons

##### Aménagements Hameau des Bains

- Bâtiment principal des Bains
- Bassins
- Bâtiments autorisés
- Ancien emplacement bâtiment H7
- Chemins piétons

##### Plan de zone

- Zone à bâtir
- Zone agricole
- Zone forêt

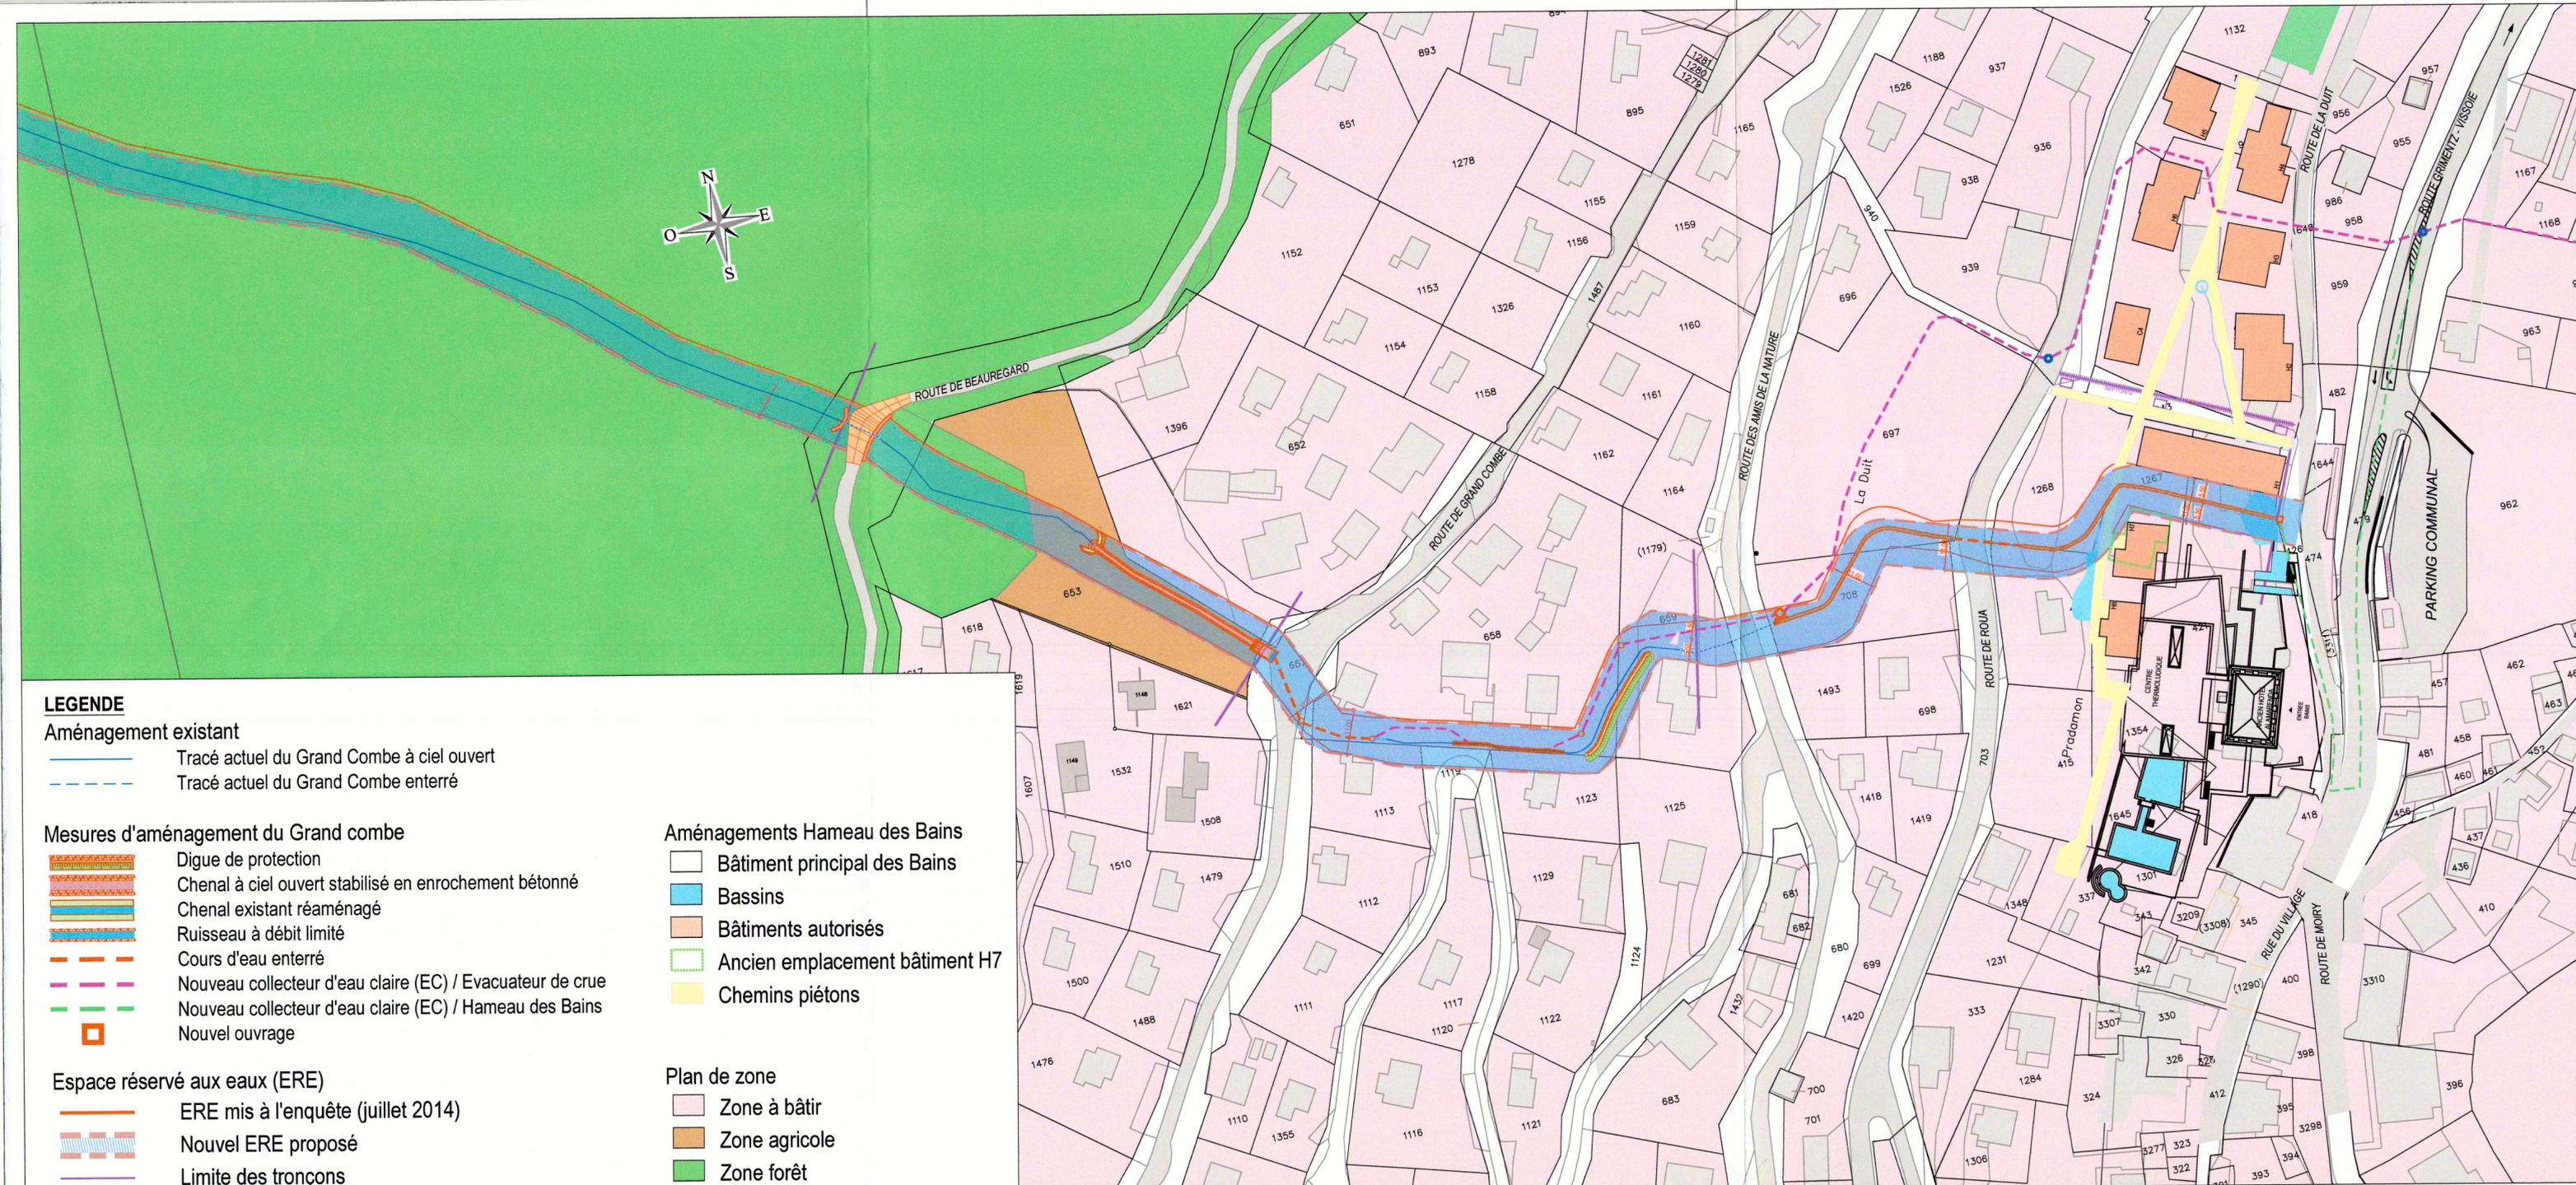

Surface  
0.25 m²

Projet de: Juin 2019