


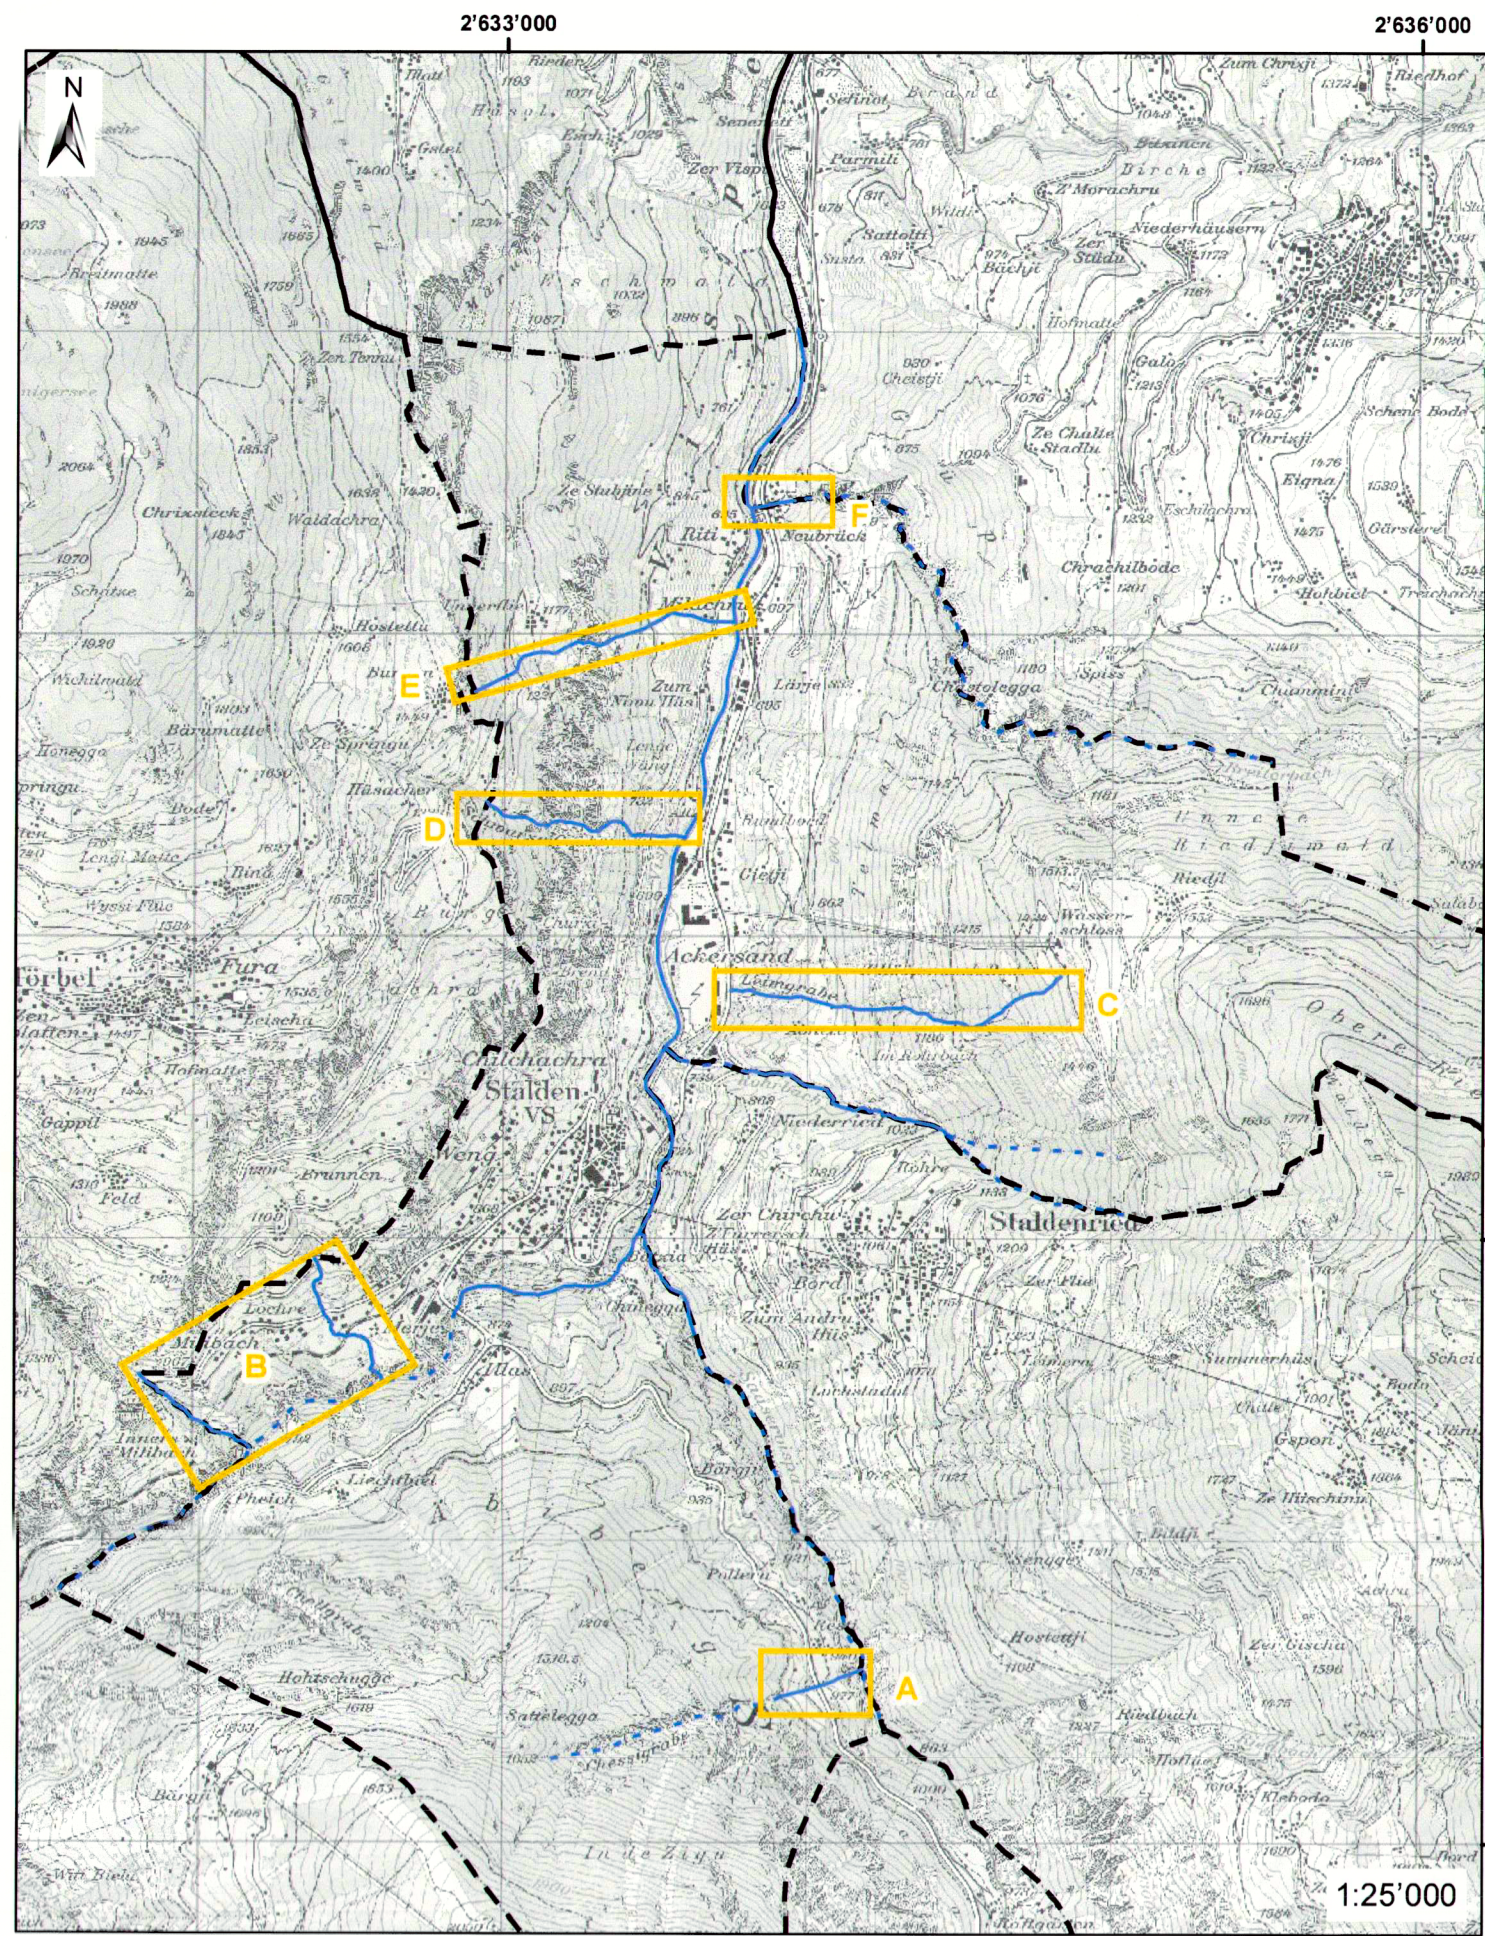

| Zonen (Hinweisend)        | Massgebende Schutzzonen  | Gewässerachse                |
|---------------------------|--------------------------|------------------------------|
| Bauzone                   | Schutzzinventar regional | untersuchter Abschnitt       |
| Landwirtschaftszone       | Schutzzinventar kantonal | nicht untersuchter Abschnitt |
| Festgestelltes Waldgebiet | Schutzzinventar national | Effektiver Gewässerraum      |
| Sömmerungsgebiet          |                          | Gemeindegrenze               |

Gemeinde Stalden Kanton Wallis

## Auflageprojekt

DIE GEMEINDEVERWALTUNG VON STALDEN BESCHIEINT  
HIERMIT, DASS DAS ZUR ÖFFENTLICHEN VERNEHMLASSUNG  
ANGESCHLAGENE UND IM AMTSBLATT VOM 05.07.2020  
AUSGESCHRIEBENE GEGENWÄRTIGE PROJEKT VOM 05.07.2020  
BIS 05.07.2020 BEI DER GEMEINDEKANZLEI ZUR EINSICHTNAHME  
AUFGELEGT WAR.

Stalden DEN 04.11.2020

DIE GEMEINDEVERWALTUNG STALDEN  
DER PRÄSIDENT  
DER SCHREIBER  
HOMOLOGIERT DURCH DEN STAATSRAT  
AN DER SITZUNG VOM 2.8.2023  
STEMPELGEBÜHR: Fr. 1.35

STAATSKANZLER DATUM STEMPEL  
Vom Staatsrate genehmigt  
In der Sitzung vom 2.8.2023  
Siegelgebühr 1.35  
Bestätigt:  
Die Staatskanzlerin

| d | c | b | a | Index | Art der Änderung / Ergänzung | Datum | Gez. | Gep. |
|---|---|---|---|-------|------------------------------|-------|------|------|
|   |   |   |   |       |                              |       |      |      |

Öffentliche Auflage Gewässerraum Stalden  
Auflageprojekt

## Plan der Gewässerräume Teil 2: Seitenbäche

|  |   |                                            |                                                                                            |
|--|---|--------------------------------------------|--------------------------------------------------------------------------------------------|
|  | Sebastiansplatz 1<br>CH-3900 Brig-Glis<br>info@geoformer.ch<br>www.geoformer.ch<br>Tel. +41 (0)27 552 15 00 | Massstab<br>1:2'000<br>Plan Nr. D30006_2_2 | Gezeichnet<br>fsc<br>Geprüft<br>swe<br>Gesehen<br>Datum<br>April 2019<br>Format<br>840*594 |
|--|---|--------------------------------------------|--------------------------------------------------------------------------------------------|

