

ESPACE RESERVE AUX EAUX SUPERFICIELLES

Torrents de Grimisuat

Demande d'approbation des plans

Commune :

Le Président :

Timbre communal



Le Secrétaire :

Date de publication au Bulletin officiel : 29.9.23

Approuvé par le conseil d'Etat en date du :

Homologué par le Conseil d'Etat

En séance du 6 DEC. 2023

Droit de sceau : 556

Le Président :


Timbre cantonal

L'atteste:
La Chancelière d'Etat



SITUATION TORRENT DE LA COMBA
SITUATION 1/2 000

AUTEUR DU PROJET	MAÎTRE DE L'OUVRAGE	DATE	PROJ.	DESS.	CONTR.
 Etudes Forêt et Environnement 1971 GRIMISUAT nivalp@nivalp.ch 027 / 398 39 53		1 Novembre 2018	G.V.	J.R.E.	B.B.
		2 Juin 2019	J.R.E.	J.R.E.	B.B.
		3 Juillet 2020	J.R.E.	J.R.E.	B.B.
		4 Mars 2023	J.R.E.	J.R.E.	B.B.
Projet n° : 111.2341.40		Formats	Surface		
W:\Communes\Grimisuat\Hydrologie\2341 ERE Grimisuat\2341 MEP\2341 SIG\2341 Plans		x = 0.630	0.19 m²		
		y = 0.297			

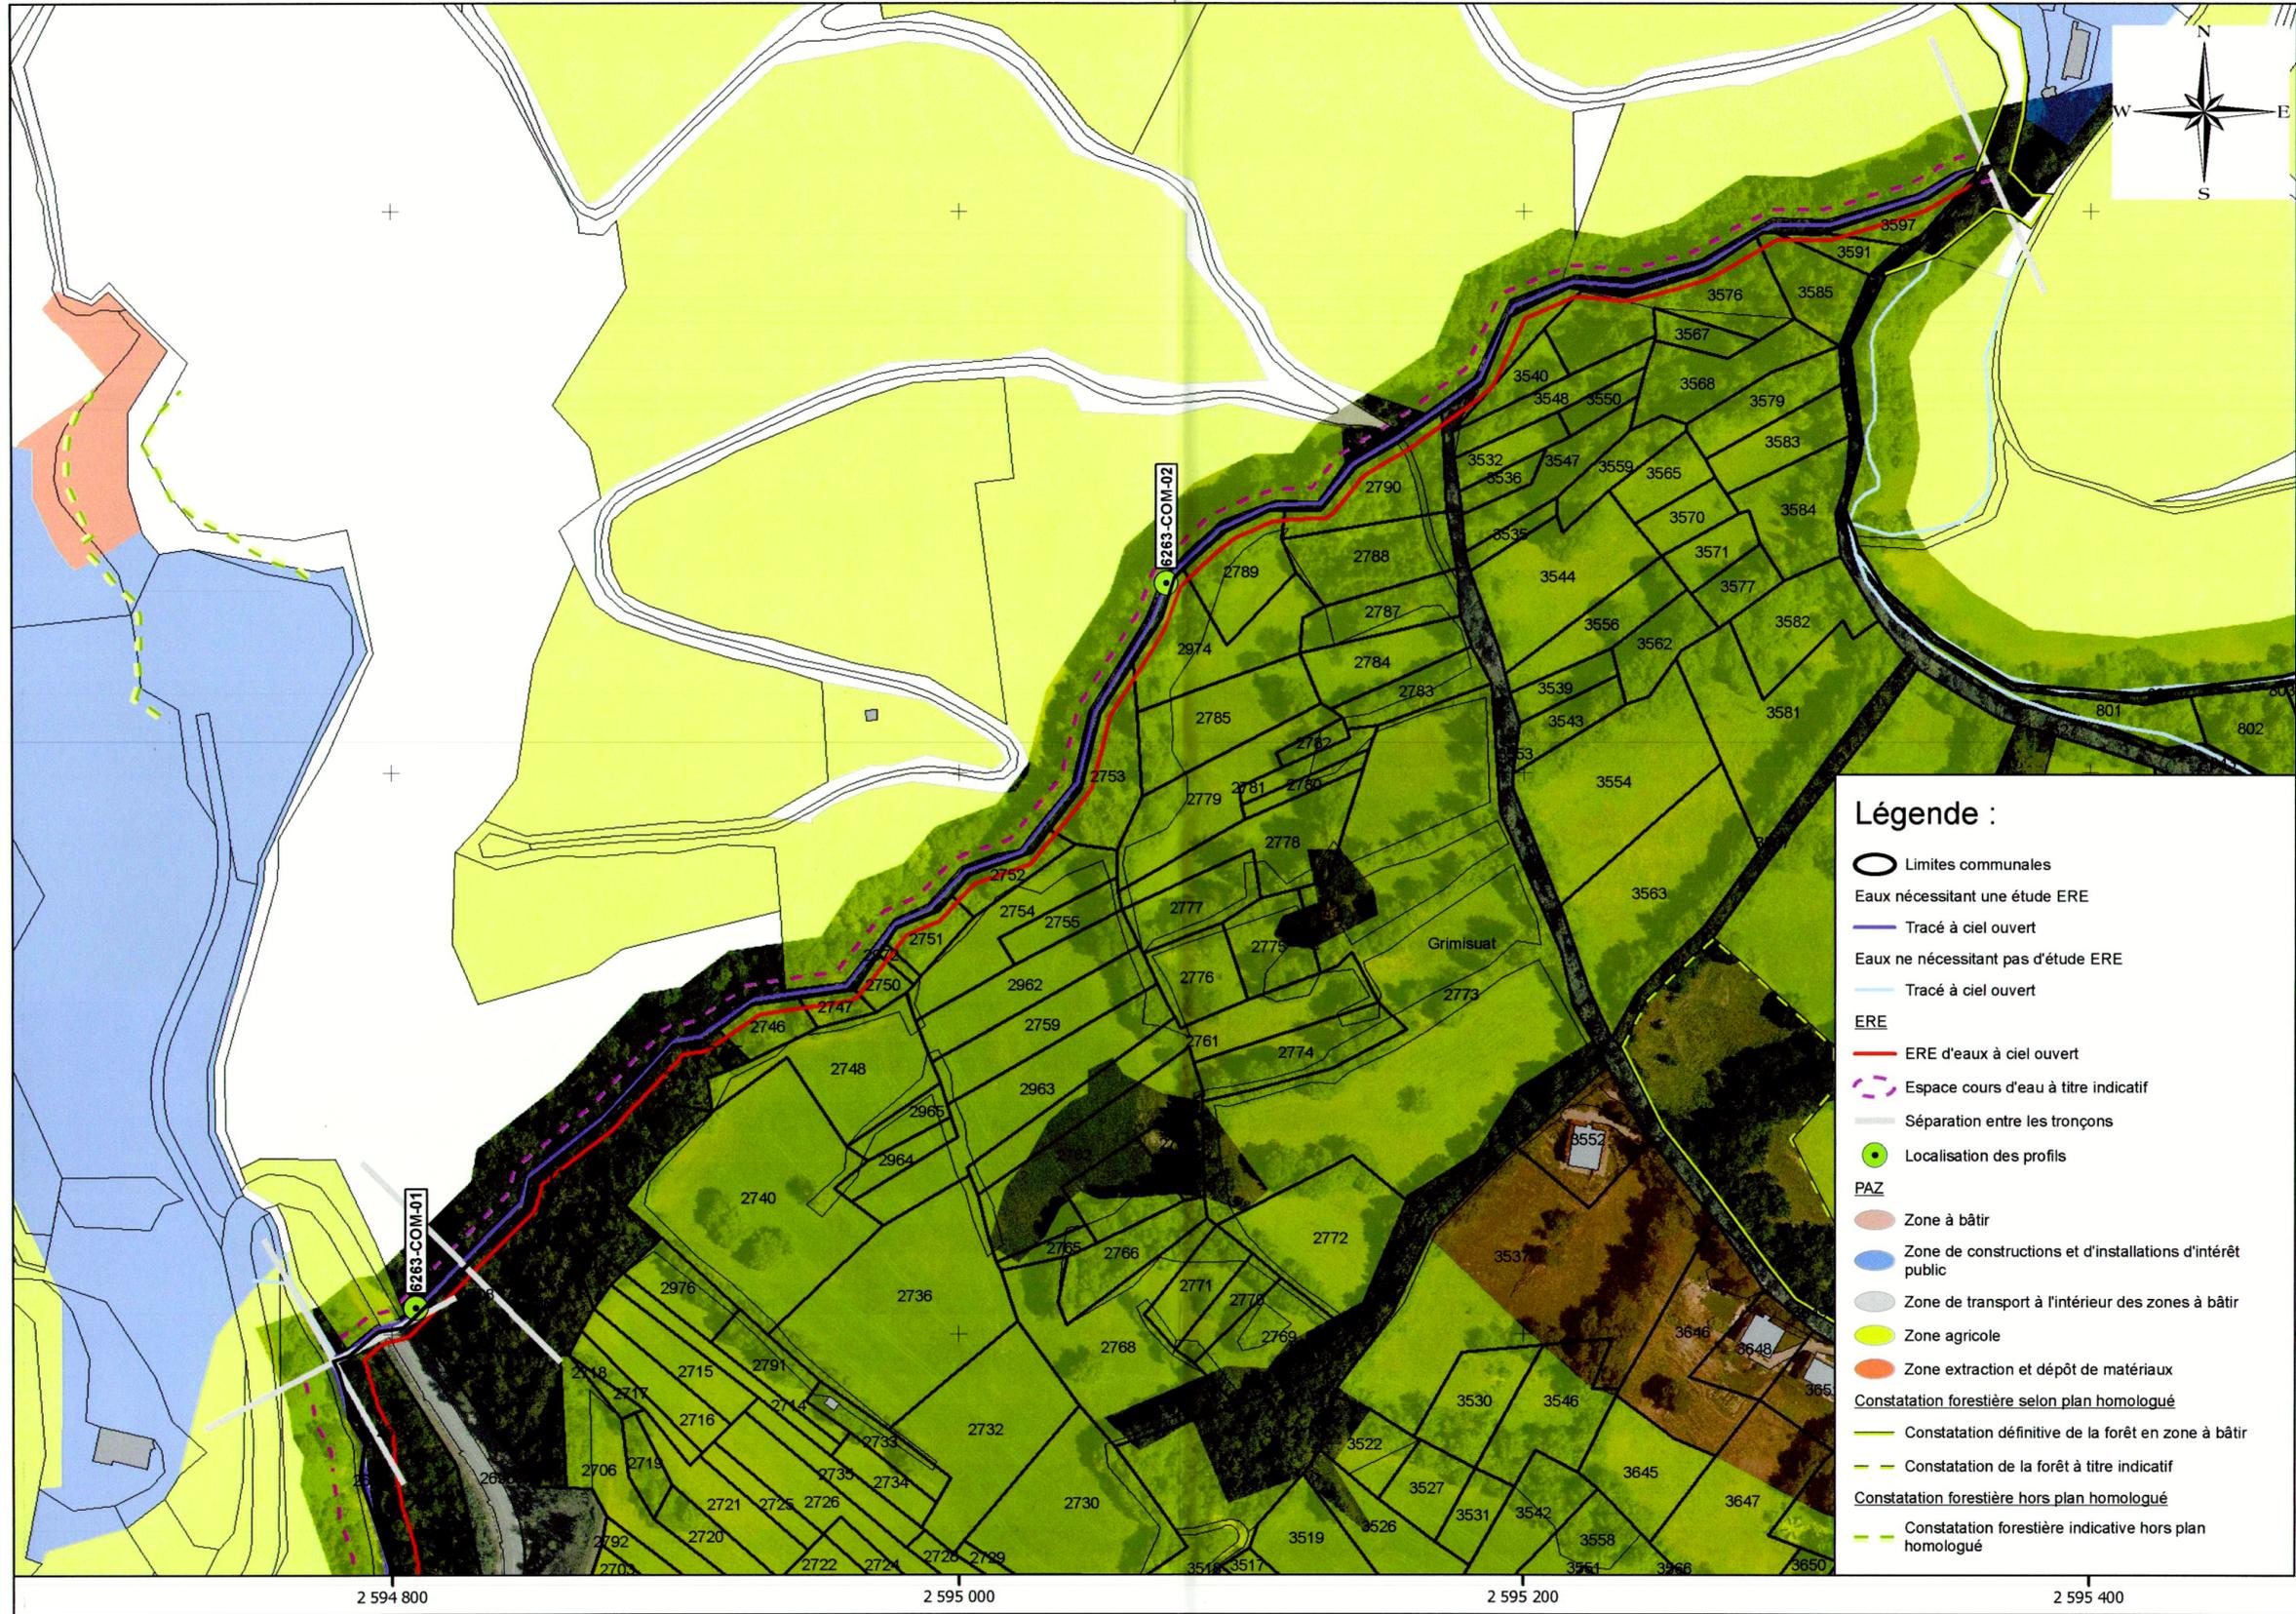

1 124 000

1 123 800

1 123 600

2 594 800

2 595 000

2 595 200

2 595 400