


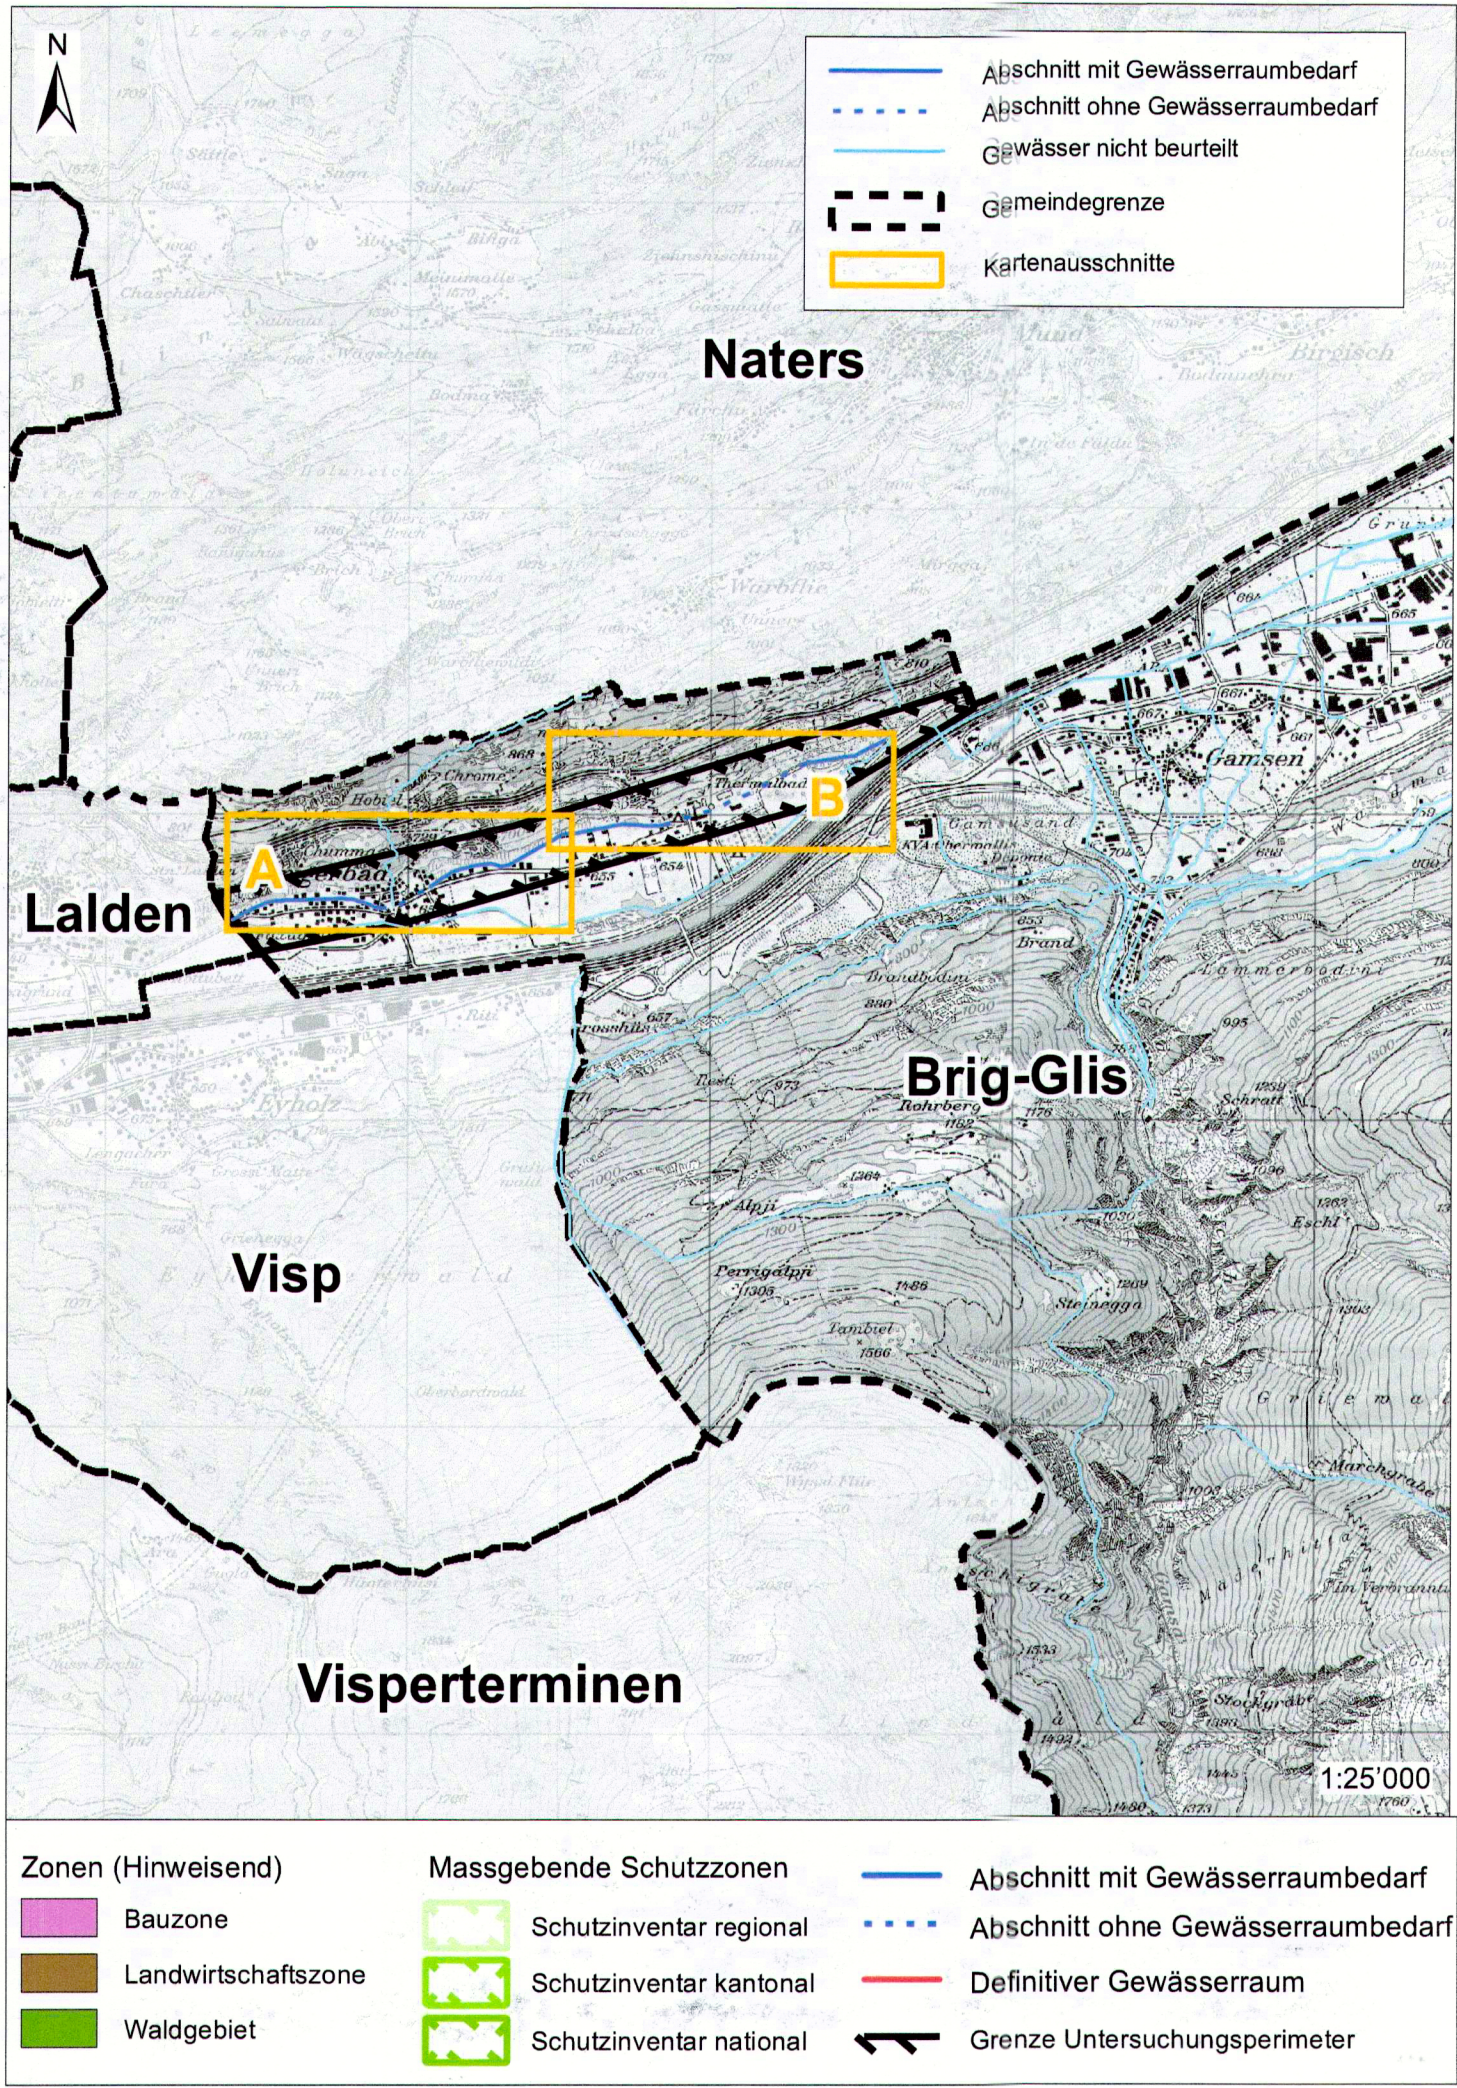

Gemeinde Brig Kanton Wallis

Auflageprojekt

DIE GEMEINDEVERWALTUNG VON BRIG BESCHEINIGT
HIERMIT, DASS DAS ZUR ÖFFENTLICHEN VERNEHMLASSUNG
ANGESCHLAGENE UND IM AMTSBLATT VOM 26.4.2019
AUSGESCHRIEBENE GEGENWÄRTIGE PROJEKT VOM 26.4.2019
BIS 26.5.2019 BEI DER GEMEINDEKANZLEI ZUR EINSICHTNAHME
AUFGEGLEGT WAR.

Brig-Glis DEN 4.6.2019

DIE GEMEINDEVERWALTUNG VON BRIG
DER PRÄSIDENT
DER SCHREIBER

HOMOLOGIEREN
AN DER SITZUNG VOM
STEMPELGEBÜHR: Fr.

STAATSKANZLER DATUM STEMPEL

Vom Staatsrate genehmigt
In der Sitzung vom 7. Feb. 2024
Siegelgebühr 1.700

Bestätigt:
Die Staatskanzlerin

Index	Art der Aenderung / Ergänzung	Datum	Gez.	Gep.

Gewässerraum Brig (Holzgrabe, Saltina, Brigerbadkanal)

Auflageprojekt

Plan der Gewässerräume: Brigerbadkanal

Auflageplan, Plan 1/3

wasser/schnee/lawinen
Ingenieurbüro André Burkard AG

Sebastiansplatz 1
CH-3900 Brig-Glis

Tel. +41 (0)27 924 54 23
Fax +41 (0)27 924 38 94

ing@wasserschneelawinen.ch
www.wasserschneelawinen.ch

Plan Nr.: 230190_6_1

Masstab: 1:2'000

Gezeichnet: fsc
Geprüft: swe
Gesehen: -
Datum: März 2019
Format: 594 x 630 mm

