


- Zonen (Hinweisend)
- Bauzone
 - Landwirtschaftszone
 - Waldgebiet
- Massgebende Schutzzonen
- Schutzinventar regional
 - Schutzinventar kantonal
 - Schutzinventar national
- Abschnitt mit Gewässerraumbedarf
 ···· Abschnitt ohne Gewässerraumbedarf
 — Definitiver Gewässerraum
 - - - Grenze Untersuchungsperimeter

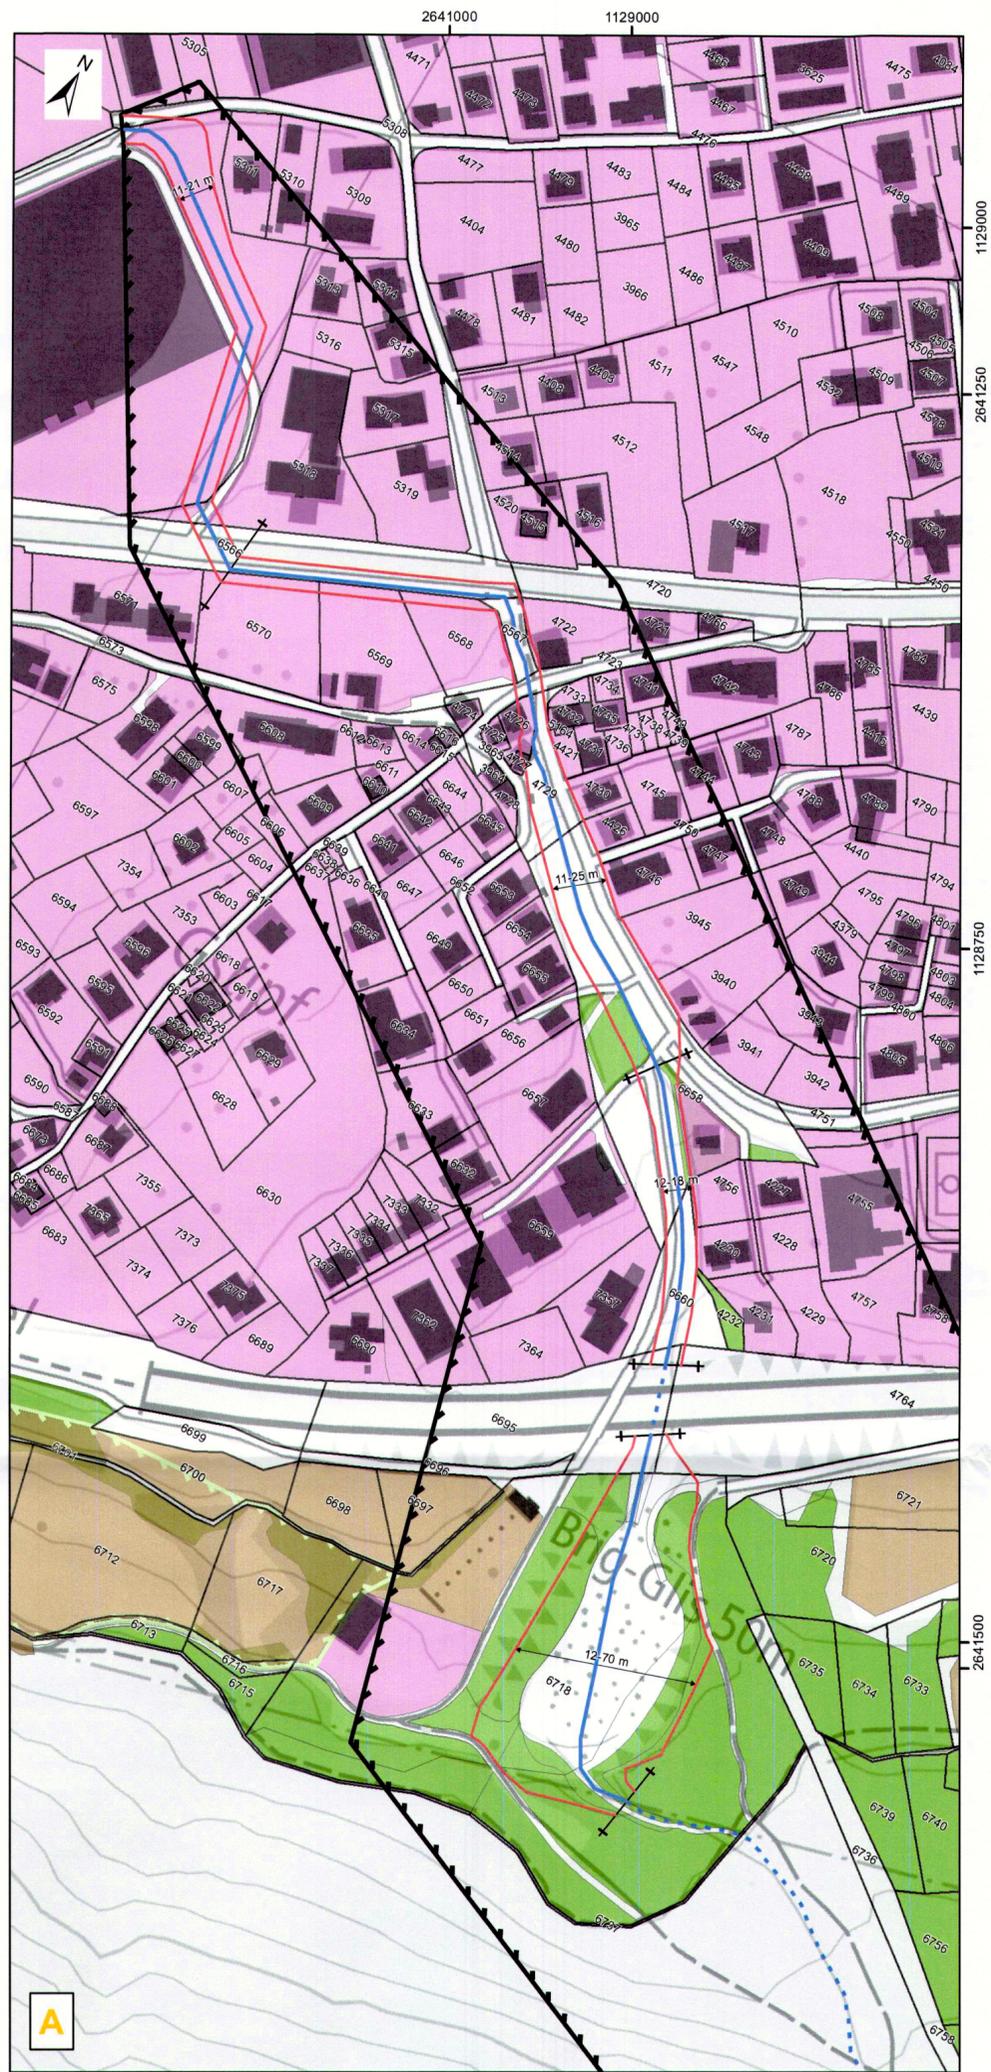

Gemeinde Brig Kanton Wallis

Auflageprojekt

DIE GEMEINDEVERWALTUNG VON BRIG BESCHEINIGT HIERMIT, DASS DAS ZUR ÖFFENTLICHEN VERNEHMLASSUNG ANGESCHLAGENE UND IM AMTSBLATT VOM 26.4.2019 AUSGESCHRIEBENE GEGENWÄRTIGE PROJEKT VOM 26.4.2019 BIS 26.9.2019 BEI DER GEMEINDEKANZLEI ZUR EINSICHTNAHME AUFGELEGT WAR.

Brig-Glis DEN 4.6.2019

DIE GEMEINDEVERWALTUNG BRIG DER PRÄSIDENT DER SCHREIBER

HOMOLOGIERT D. H. D. R. AMTSRAT AN DER SITZUNG VOM STEMPELGEBÜHR: Fr.

STAATSKANZLER DATUM STEMPEL

Vom Staatsrate genehmigt
In der Sitzung vom 7. Feb. 2021
Siegelgebühr 1.100.-

Bestätigt:
Die Staatskanzlerin

Index Art der Aenderung / Ergänzung Datum Gez. Gep.

Gewässerraum Brig (Holzgrabe, Saltina, Brigerbadkanal)

Auflageprojekt

Plan der Gewässerräume: Holzgrabe

Auflageplan, Plan 3/3

wasser/schnee/lawinen
Ingenieurbüro André Burkard AG



Sebastiansplatz 1 Tel. +41 (0)27 924 54 23 ing@wasserschneelawinen.ch
CH-3900 Brig-Glis Fax +41 (0)27 924 38 94 www.wasserschneelawinen.ch

Massstab	Gezeichnet	fsc
1:2'000	Geprüft	swe
	Gesehen	-
	Datum	April 2019
Plan Nr.: 230190_6_3	Format	594 x 420 mm

