
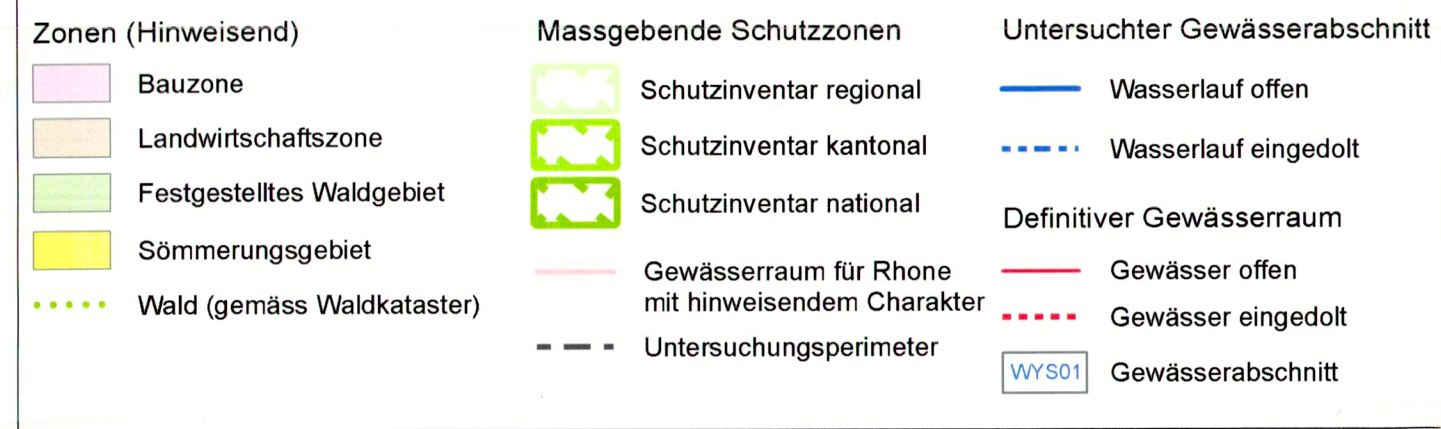
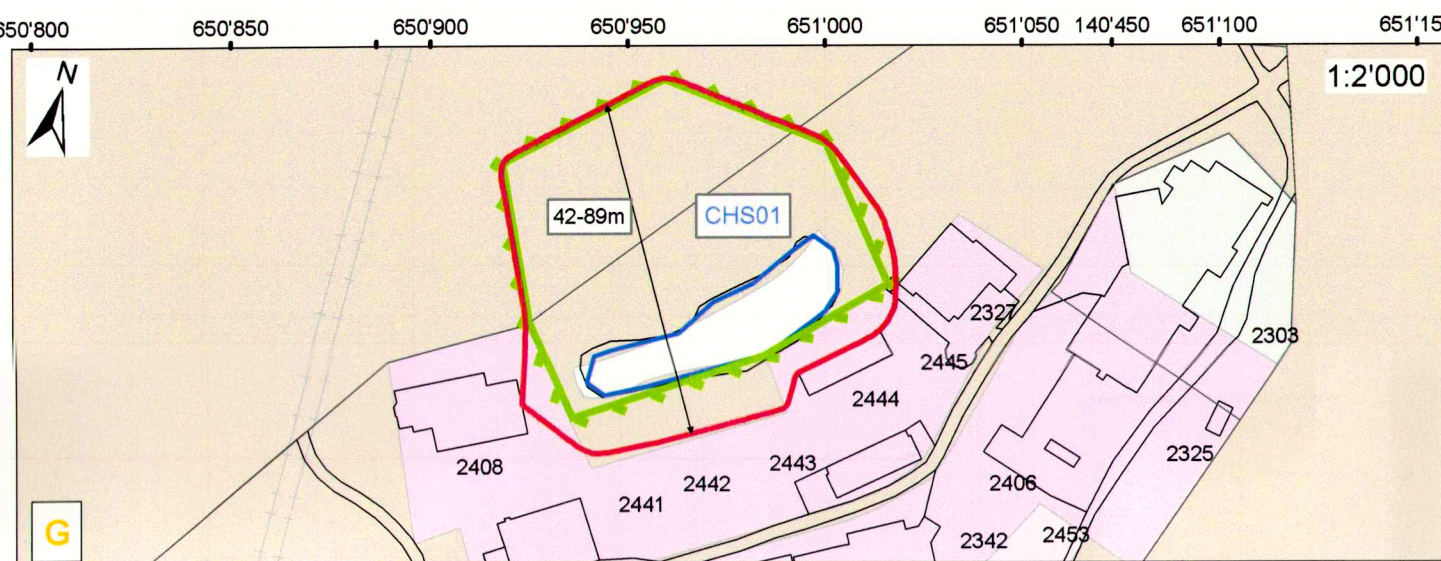


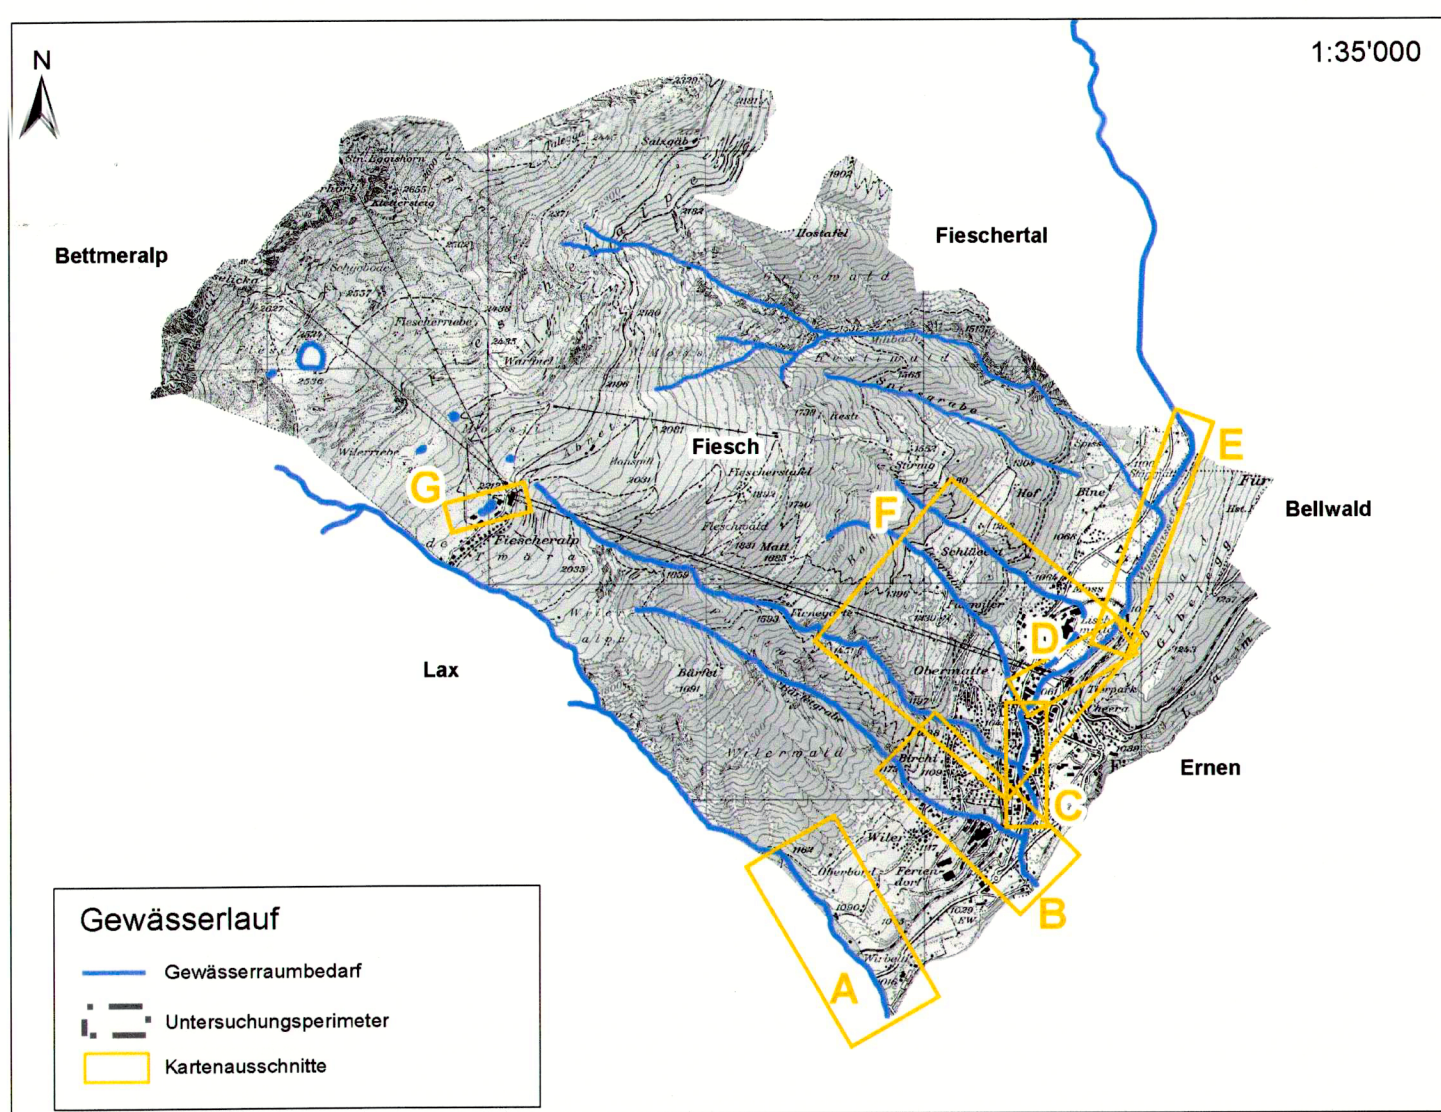

Gemeinde Fiesch
Kanton Valais

Auflageprojekt

DIE GEMEINDEVERWALTUNG VON FIESCH BESCHNIGT
HERMIT, DASS DAS ZUR ÖFFENTLICHEN VERNEHMUNG
ANGELEGTE UND IM AMTSBLATT VOM 1.1.2018
AUSGESCHRIEBENE GEGENWÄRTIGE PROJEKT VOM 1.1.2018
BIS 1.1.2018 BEI DER GEMEINDEKANZLEI ZUR EINSICHTNAHME
AUFGELEGT WAR.

31. JAN. 2019

DER SCHREIBER
DER PRÄSIDENT

HOMOLOGIERT DURCH DEN STAATSRAT
AN DER SITZUNG VOM
STEMPELGEBOHR: Fr.

STAATSKANZLER DATUM STEMPEL

b	Anpassung Leegraben, Korrektur Wässersystem	April 2017	b1	am1
a	Eingehung von Leegraben, Anpassungen Mosaikgraben	März 2017	b1	am1
Planerstellung		Sept. 2016	b1	am1
Index	Art der Änderung / Ergänzung	Datum	Gez.	Gep.

Öffentliche Auflage Gewässerraum Fiesch

Vom Staatsrat genehmigt
In der Sitzung vom 1.7. Juli 2024

Auflageprojekt

Bestätigt:
Die Staatskanzlerin

Plan der Gewässerräume

Maßstab	Gezeichnet	Uf
1:1'000, 1:2'000	Gedruckt	am1
1:5'000	Gesehen	Okt. 2011
Plan Nr. 200187_5_2b	Datum	Format
		594 x 1400

