

**Bauzone** (Art. 15 RPG)

- Dorfkernzone (DKZ)
- Schutzzone: Erhaltung bestehender Bausubstanz und Siedlungsstruktur
- Kernzone (KZ)
- Dorferweiterungszone (DEZ)
- Dorferweiterungszone (nach Quartierplan) (DEZ-QP)
- Wohnzone (W)
- Wohn- & Gewerbezone A (WG-A)
- Wohn- & Gewerbezone D (WG-D)
- Wohn- und Ferienhauszone (WF1)
- Wohn- und Ferienhauszone 2. Erschliessungsetappe (WF1.2.EE)
- Ferienhauszone Taschalpe (F2)

**Weitere Zonen** (Art. 18 RPG)

- Zone für Öffentliche Bauten und Anlagen (OB+A)
- Schutzzone Schall
- Parkierungszone (nach Quartierplan) (PZ-SNP)
- Zone für Sport und Erholung A (S+E - A)
- Camping (C)
- Malensässzone (MZ)
- Erhaltungszone (EZ)
- Deponiezone

**Landwirtschaftszonen** (Art. 16 RPG)

- Landwirtschaftszone 1. Priorität
- Landwirtschaftszone 2. Priorität

**Schutzzonen** (Art. 17 RPG)



- AU: Auengebiet (Gletschervorfeld) von nationaler Bedeutung
- TWW: Naturschutzzone von nationaler Bedeutung
- Nkt: Naturschutzzone von kantonaler Bedeutung
- Nko: Naturschutzzone von kommunaler Bedeutung
- Lko: Landschaftsschutzzone von kommunaler Bedeutung
- Lkt/Lko: Bäche, Flüsse, Seen (inkl. Ufer)

**Zonen nach Spezialgesetzgebung / Hinweise**

Gefahrenzonen sind indikativ und unterliegen einem separaten Verfahren  
Bei Überlagerung von Gefahrenzonen von erheblicher Gefährdung (rot) mit Bauzonen gilt ein Bauverbot gemäss Anhang 1 des BZK

- Lawinengefahrenzone erhebliche Gefährdung
- Lawinengefahrenzone mittlere Gefährdung
- Lawinengefahrenzone geringe Gefährdung
- Steinschlaggefahr erhebliche Gefährdung
- Steinschlaggefahr mittlere Gefährdung
- Steinschlaggefahr geringe Gefährdung
- Hochwasser erhebliche Gefährdung
- Hochwasser mittlere Gefährdung
- Hochwasser geringe Gefährdung
- Hochwasser restliche Gefährdung

- Quelle öffentlich gefasst
- Quelle privat gefasst
- Quellschutzzone S1
- Quellschutzzone S2
- Quellschutzzone S3
- Gewässerschutzbereich Ao
- Gewässerschutzbereich Au
- Gewässerfreiraum
- Lärmbelasteter Bereich (60db(A) gemäss Lärmkataster)
- Hochspannungsleitung
- Langlaufloipe
- Druckleitung
- Kraftwerk
- Wasserfassung Kraftwerk
- Übriges Gemeindegebiet
- Gemeindegrenze

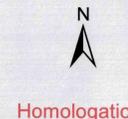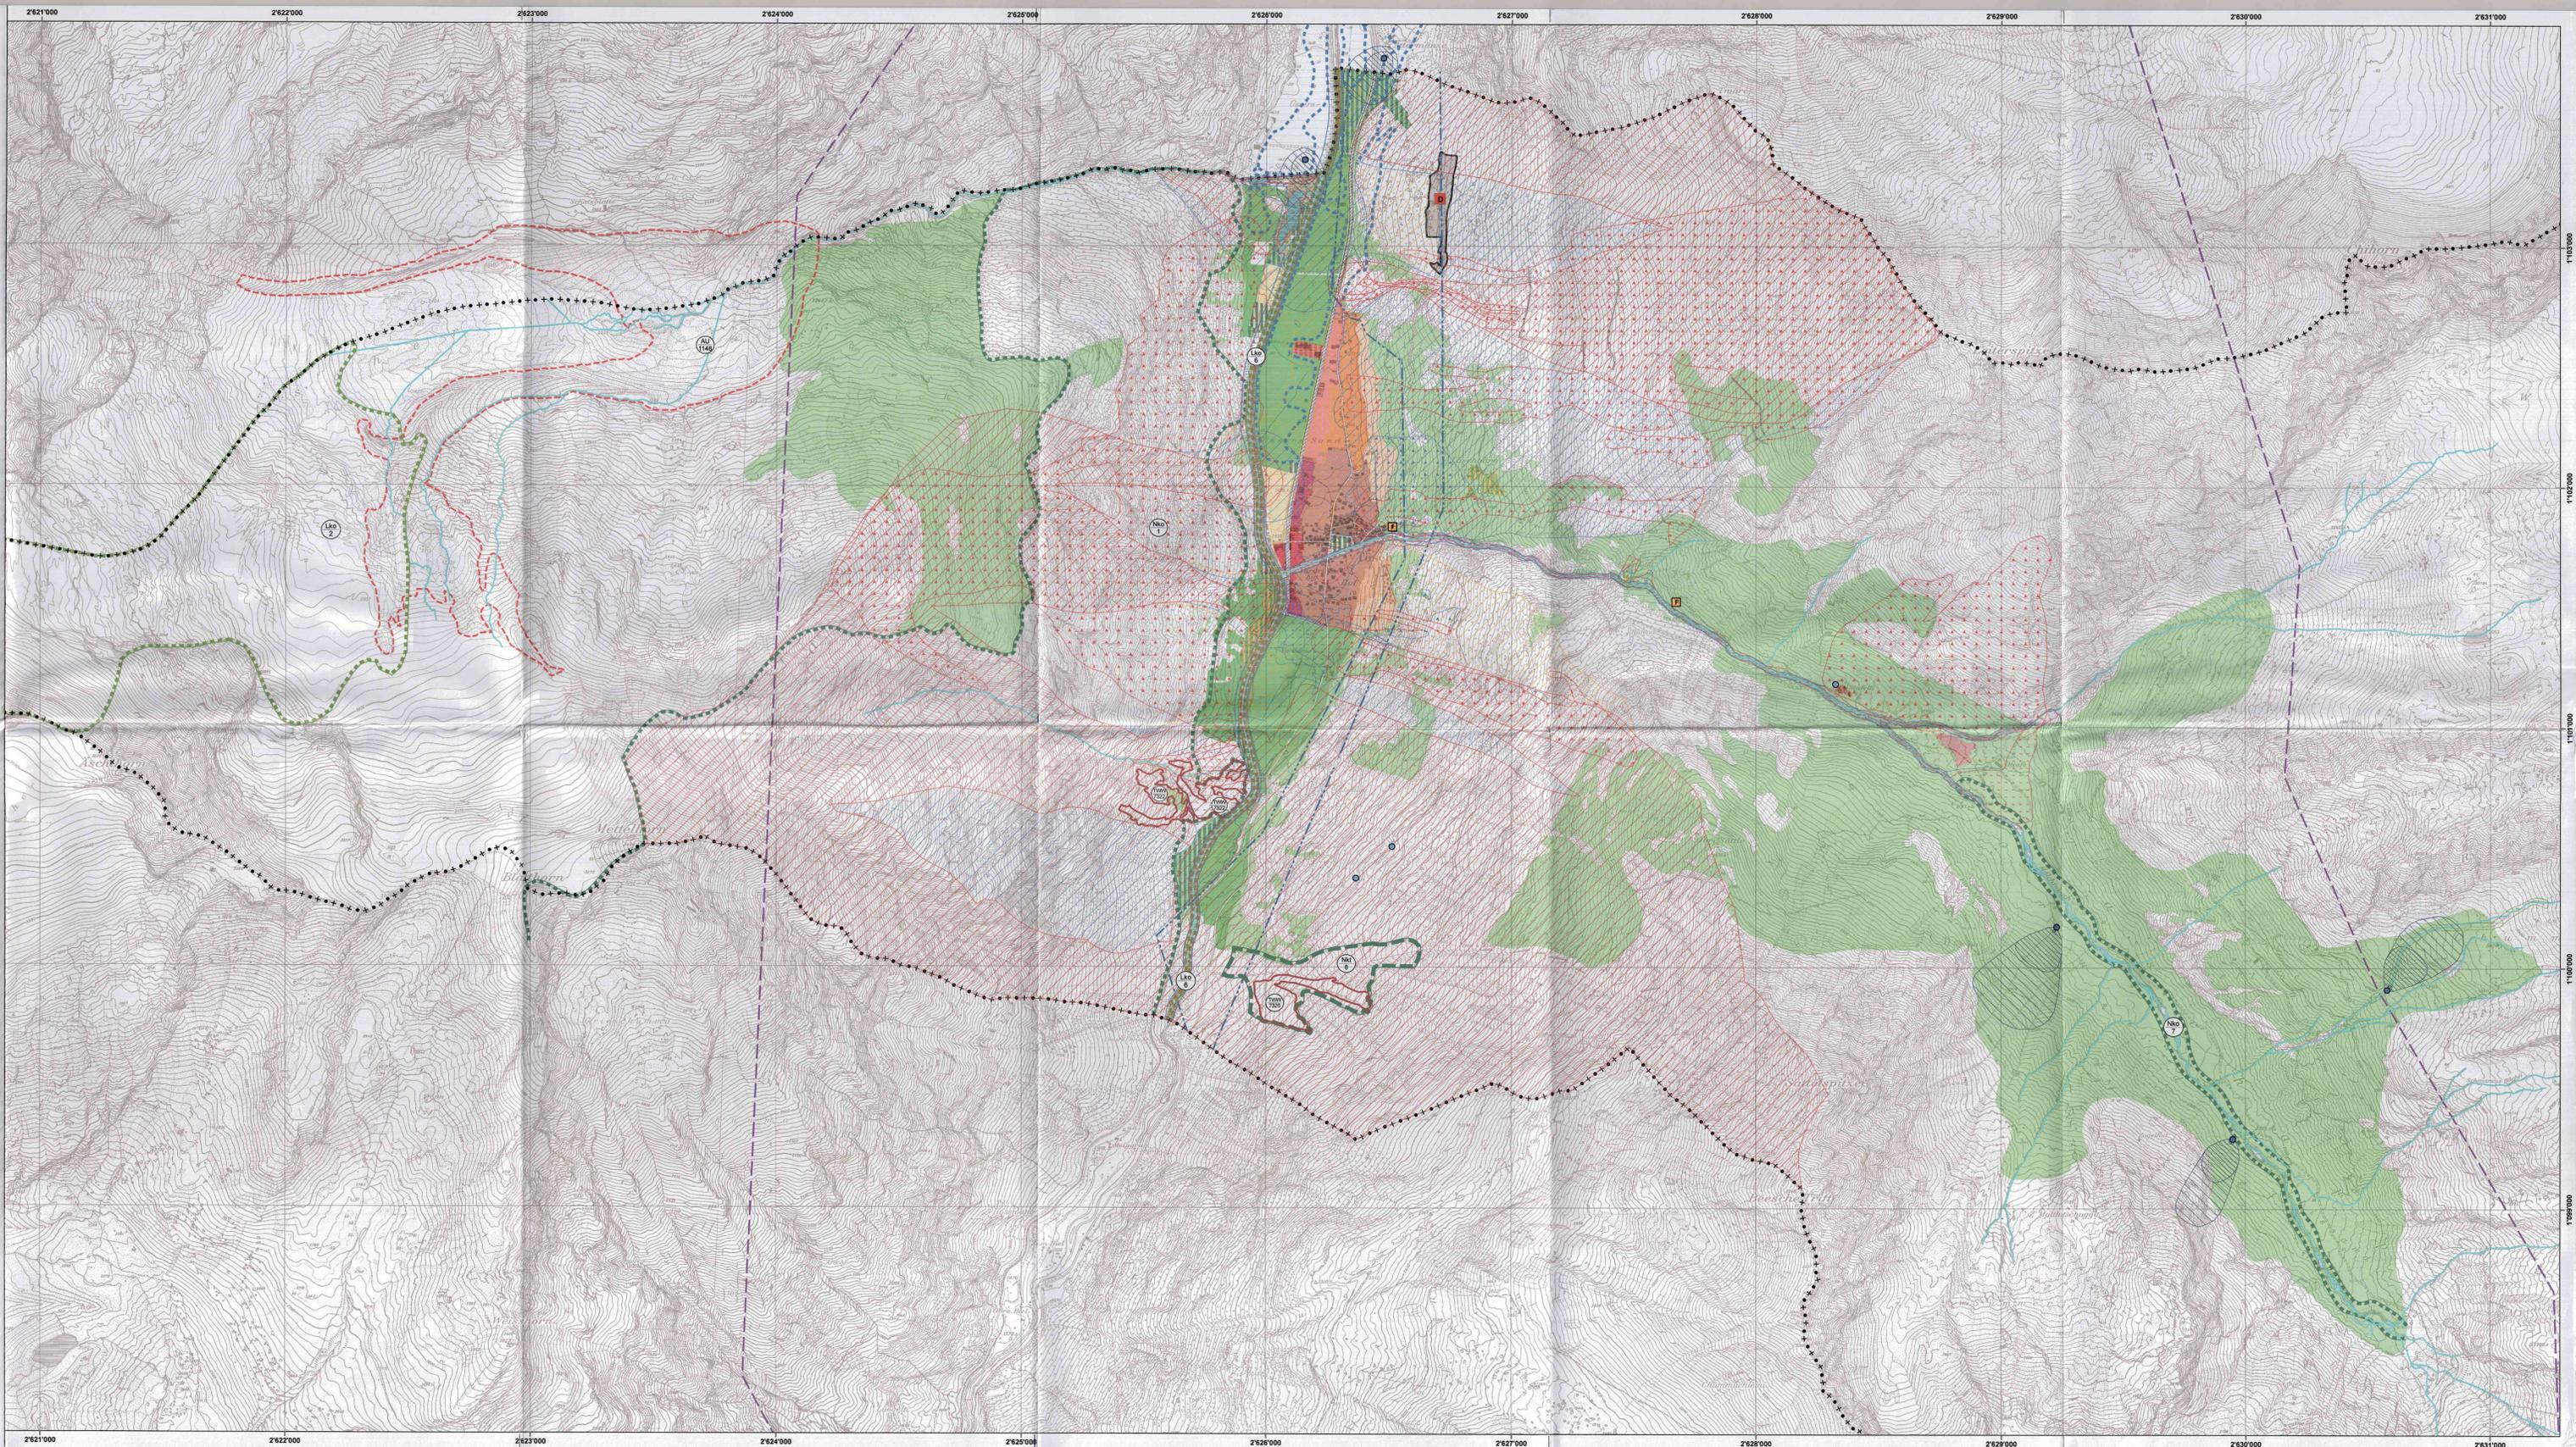

Beschlossen an der Urversammlung am 17.11.2011      Von Staatsrat genehmigt am 06.03.2013

Der Präsident: *Mario Fuchs*      Die Schreiberin: *Sibylle Grand*      Vom Staatsrate genehmigt  
In der Sitzung vom 06.03.2013  
Siegelgebühr: Fr. 157

Bestätigt:  
Der Staatskanzler: *[Signature]*

**Gemeinde Täsch**

**Nutzungsplan**      1:10'000

Format: 600 x 1260 / Plan-Nr. 057004.1

Gez	Kontr	Datum
ab	dm	10.02.2012
ab	aa	14.03.2017
ab	aa	14.12.2018

PLANAX AG  
Ingenieure, Geometer, Raumplaner  
dpl. Ingenieure ETH/SIA/USK, pat. Ing.-Geometer  
Brig - Visp - Ulrichen - Zermatt  
www.planax.ch, info@planax.ch