


PERIMETERPLAN PLANUNGSZONE – Masegge-Haselmatte-Weingartner Wildi

(Plandatum 21. August 2017)

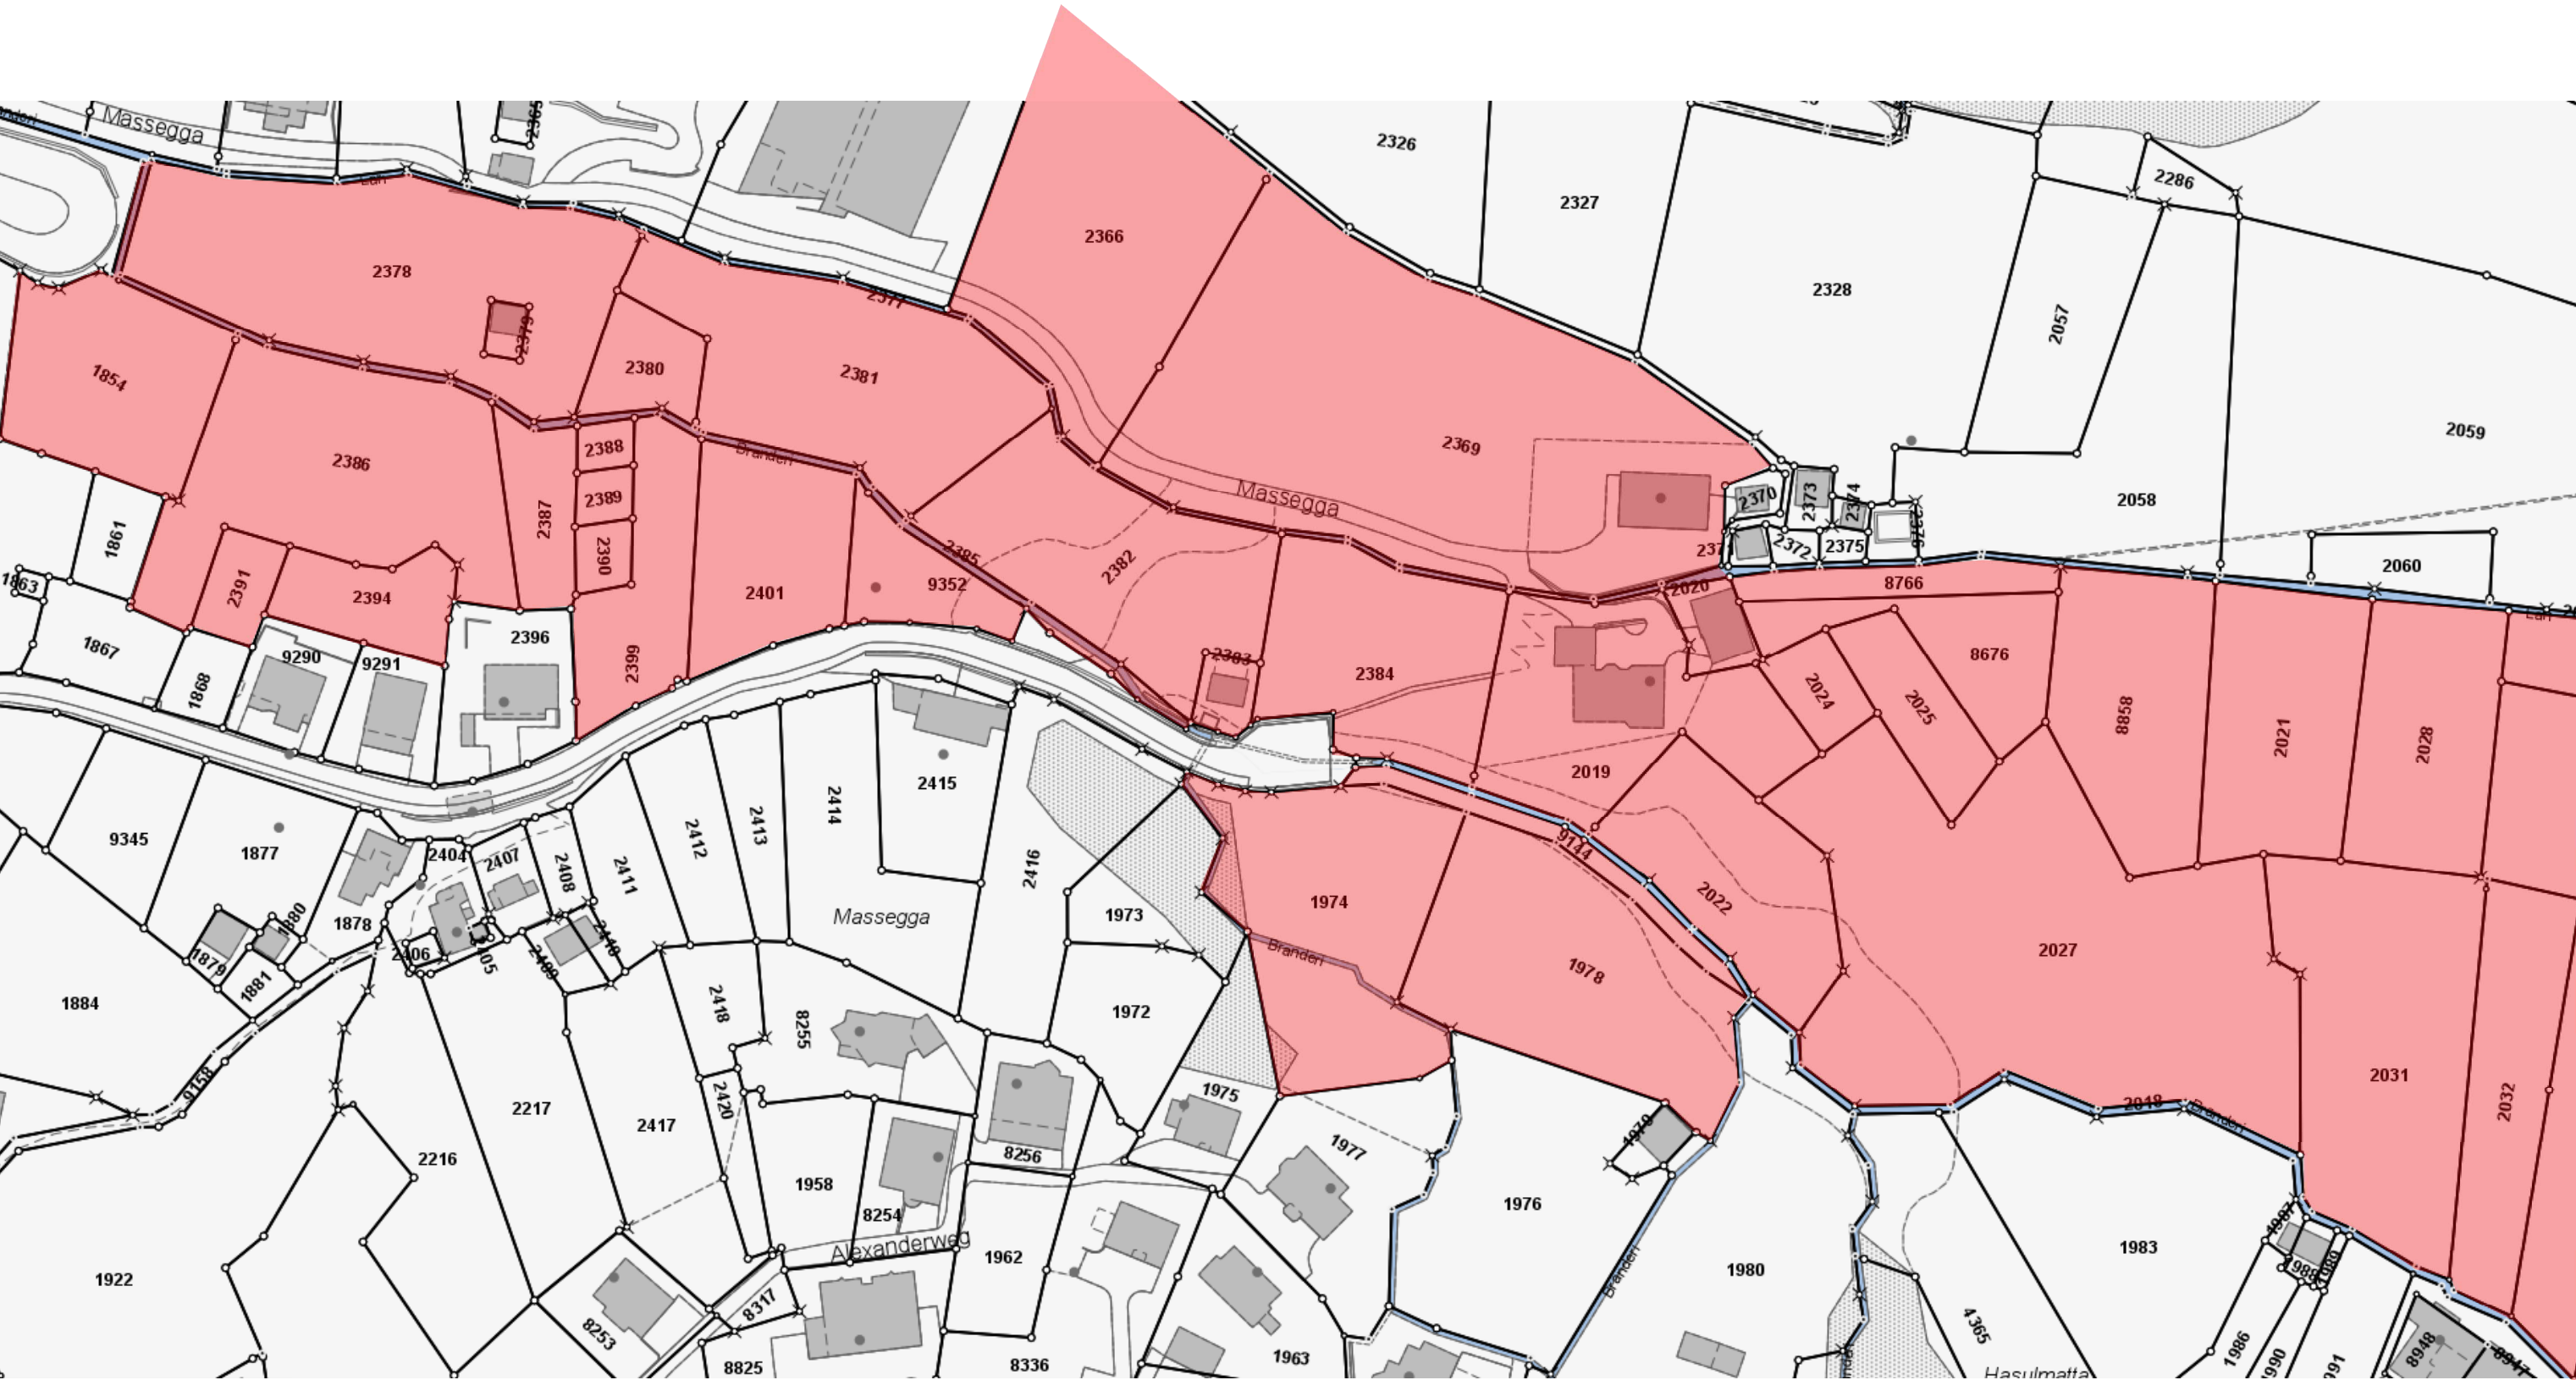


Der Präsident
Franz Ruppen

Der Schreiber
Bruno Escher

PERIMETERPLAN PLANUNGSZONE 1 : 1'000 – Masegge-Haselmatte-Weingartner Wildi

(Plandatum 21. August 2017)

Teil 2

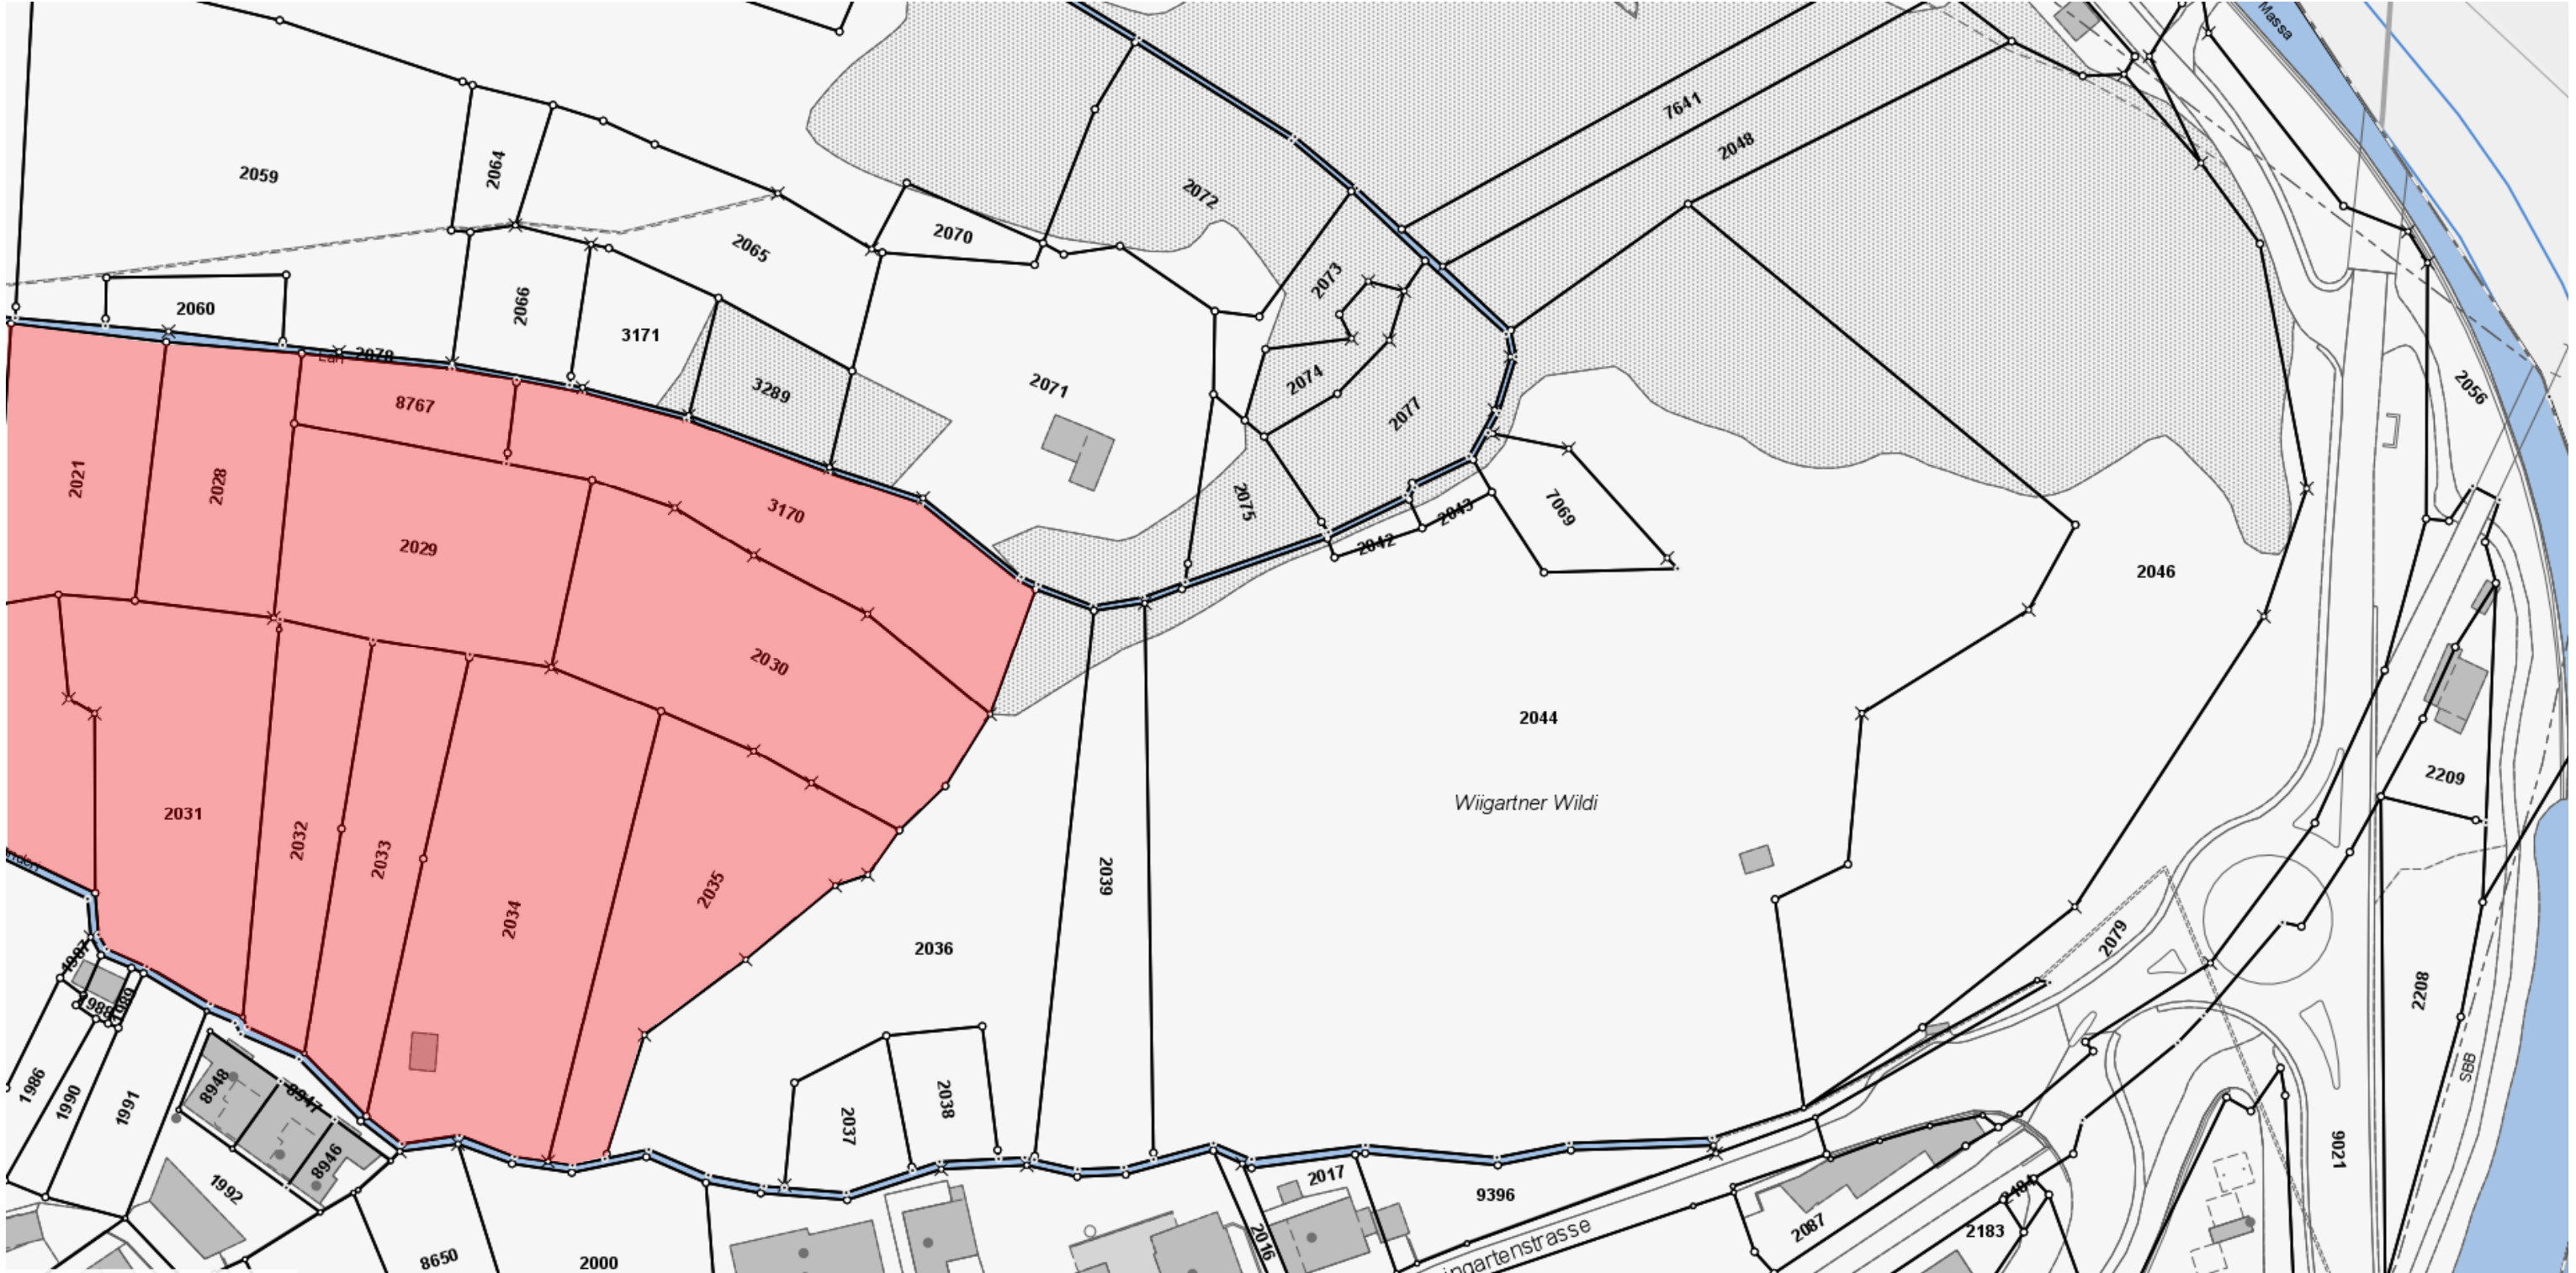

Der Präsident

Franz Ruppen

Der Schreiber

Bruno Escher