

Gemeinde Fieschertal

# DEFINITION PLANUNGSZONE

1:2'000

Genehmigt vom Gemeinderat am:

10. Januar 2018

Der Präsident:

Die Gemeindevorsteherin:

Publiziert im Amtsblatt am:

26. Januar 2018


Amtsblatt-Nummer:

4 / 2018



Gezeichnet	28.07.2017	YA	B2a
Geändert	25.01.2018	B2a	
Plan Nr.	1500.16.002/001		

**RUDAZ + PARTNER**  
INGENIEURS et GEOMETRES / INGENUEURS und GEOMETER  
Rudazstrasse 11, 3900 Sion, Tel. 027 910 11 11, Fax 027 910 11 12, www.rudaz.ch

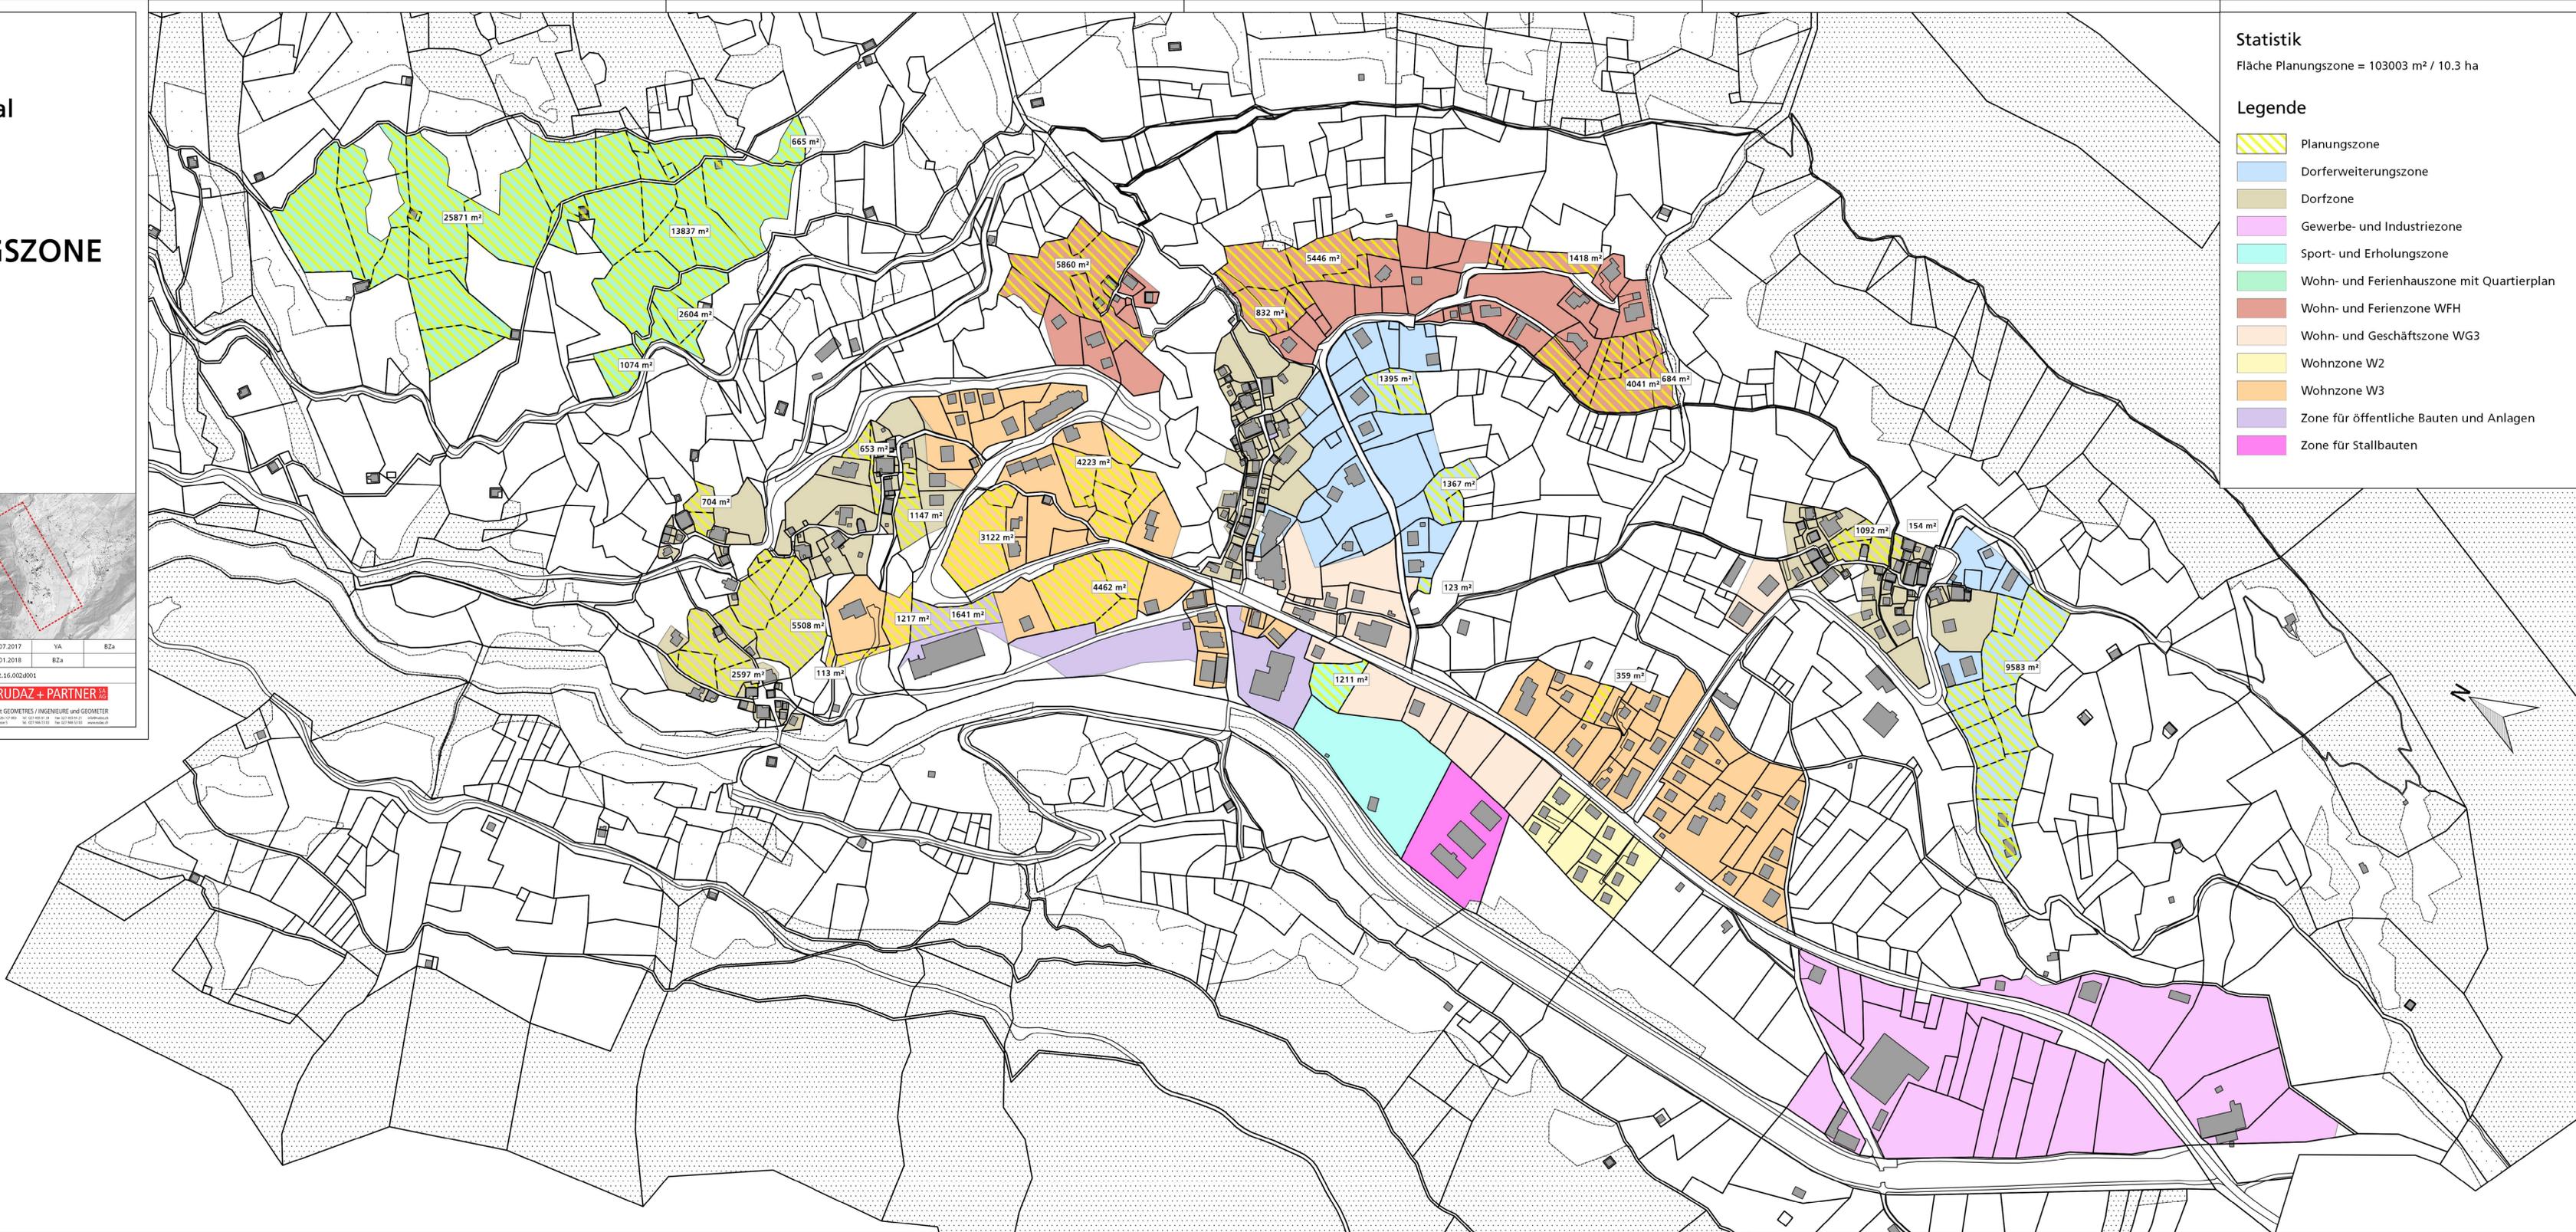

## Statistik

Fläche Planungszone = 103003 m<sup>2</sup> / 10.3 ha

## Legende

- Planungszone
- Dorferweiterungszone
- Dorfzone
- Gewerbe- und Industriezone
- Sport- und Erholungszone
- Wohn- und Ferienhauszone mit Quartierplan
- Wohn- und Ferienzone WFH
- Wohn- und Geschäftszone WG3
- Wohnzone W2
- Wohnzone W3
- Zone für öffentliche Bauten und Anlagen
- Zone für Stallbauten