

GEMEINDE TURTMANN-UNTEREMS

1 : 2000

PLANUNGSZONE "Rundi Eiju"

Gemäss Art. 19 des Gesetzes zur Ausführung des Bundesgesetzes über die Raumplanung vom 23. Januar 1987 (kRPG)

AREAPLAN

RAUMPLANUNG, SIEDLUNGSGESTALTUNG
UMWELTKOORDINATION, BERATUNG AG

Datum : Juni 2018
Gez : m.s.
Grdl : 2016_05 Rudaz
LTF : 1
Grösse : 51 x 60

CH - 3945 GAMPTEL
Tel. 027 / 932 32 10
Nat. 079 / 230 67 29
E-Mail areaplan@gampel.ch

Z:\CAD DATEN\CAD\DATEN Autocad Zeichnungen\TURTMAN\PLANUNGSZONEN\PLANUNGSZONE 2018_05\TURTMAN OP PZ Plan 2018.05 A.dwg


LEGENDE

VERBINDLICHER PLANINHALT

PLANUNGSZONE gemäss Art. 19 kRPG (Fläche: 11'016 m²)

ORIENTIERENDER PLANINHALT

AUTOBAHN A9
STRASSEN

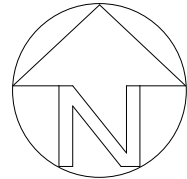


Beschluss Gemeinderat vom 18. Juni 2018

GEMEINDE TURTMANN-UNTEREMS

Der Präsident
Marcel Zenhäusern

Der Schreiber
Thomas Lehner

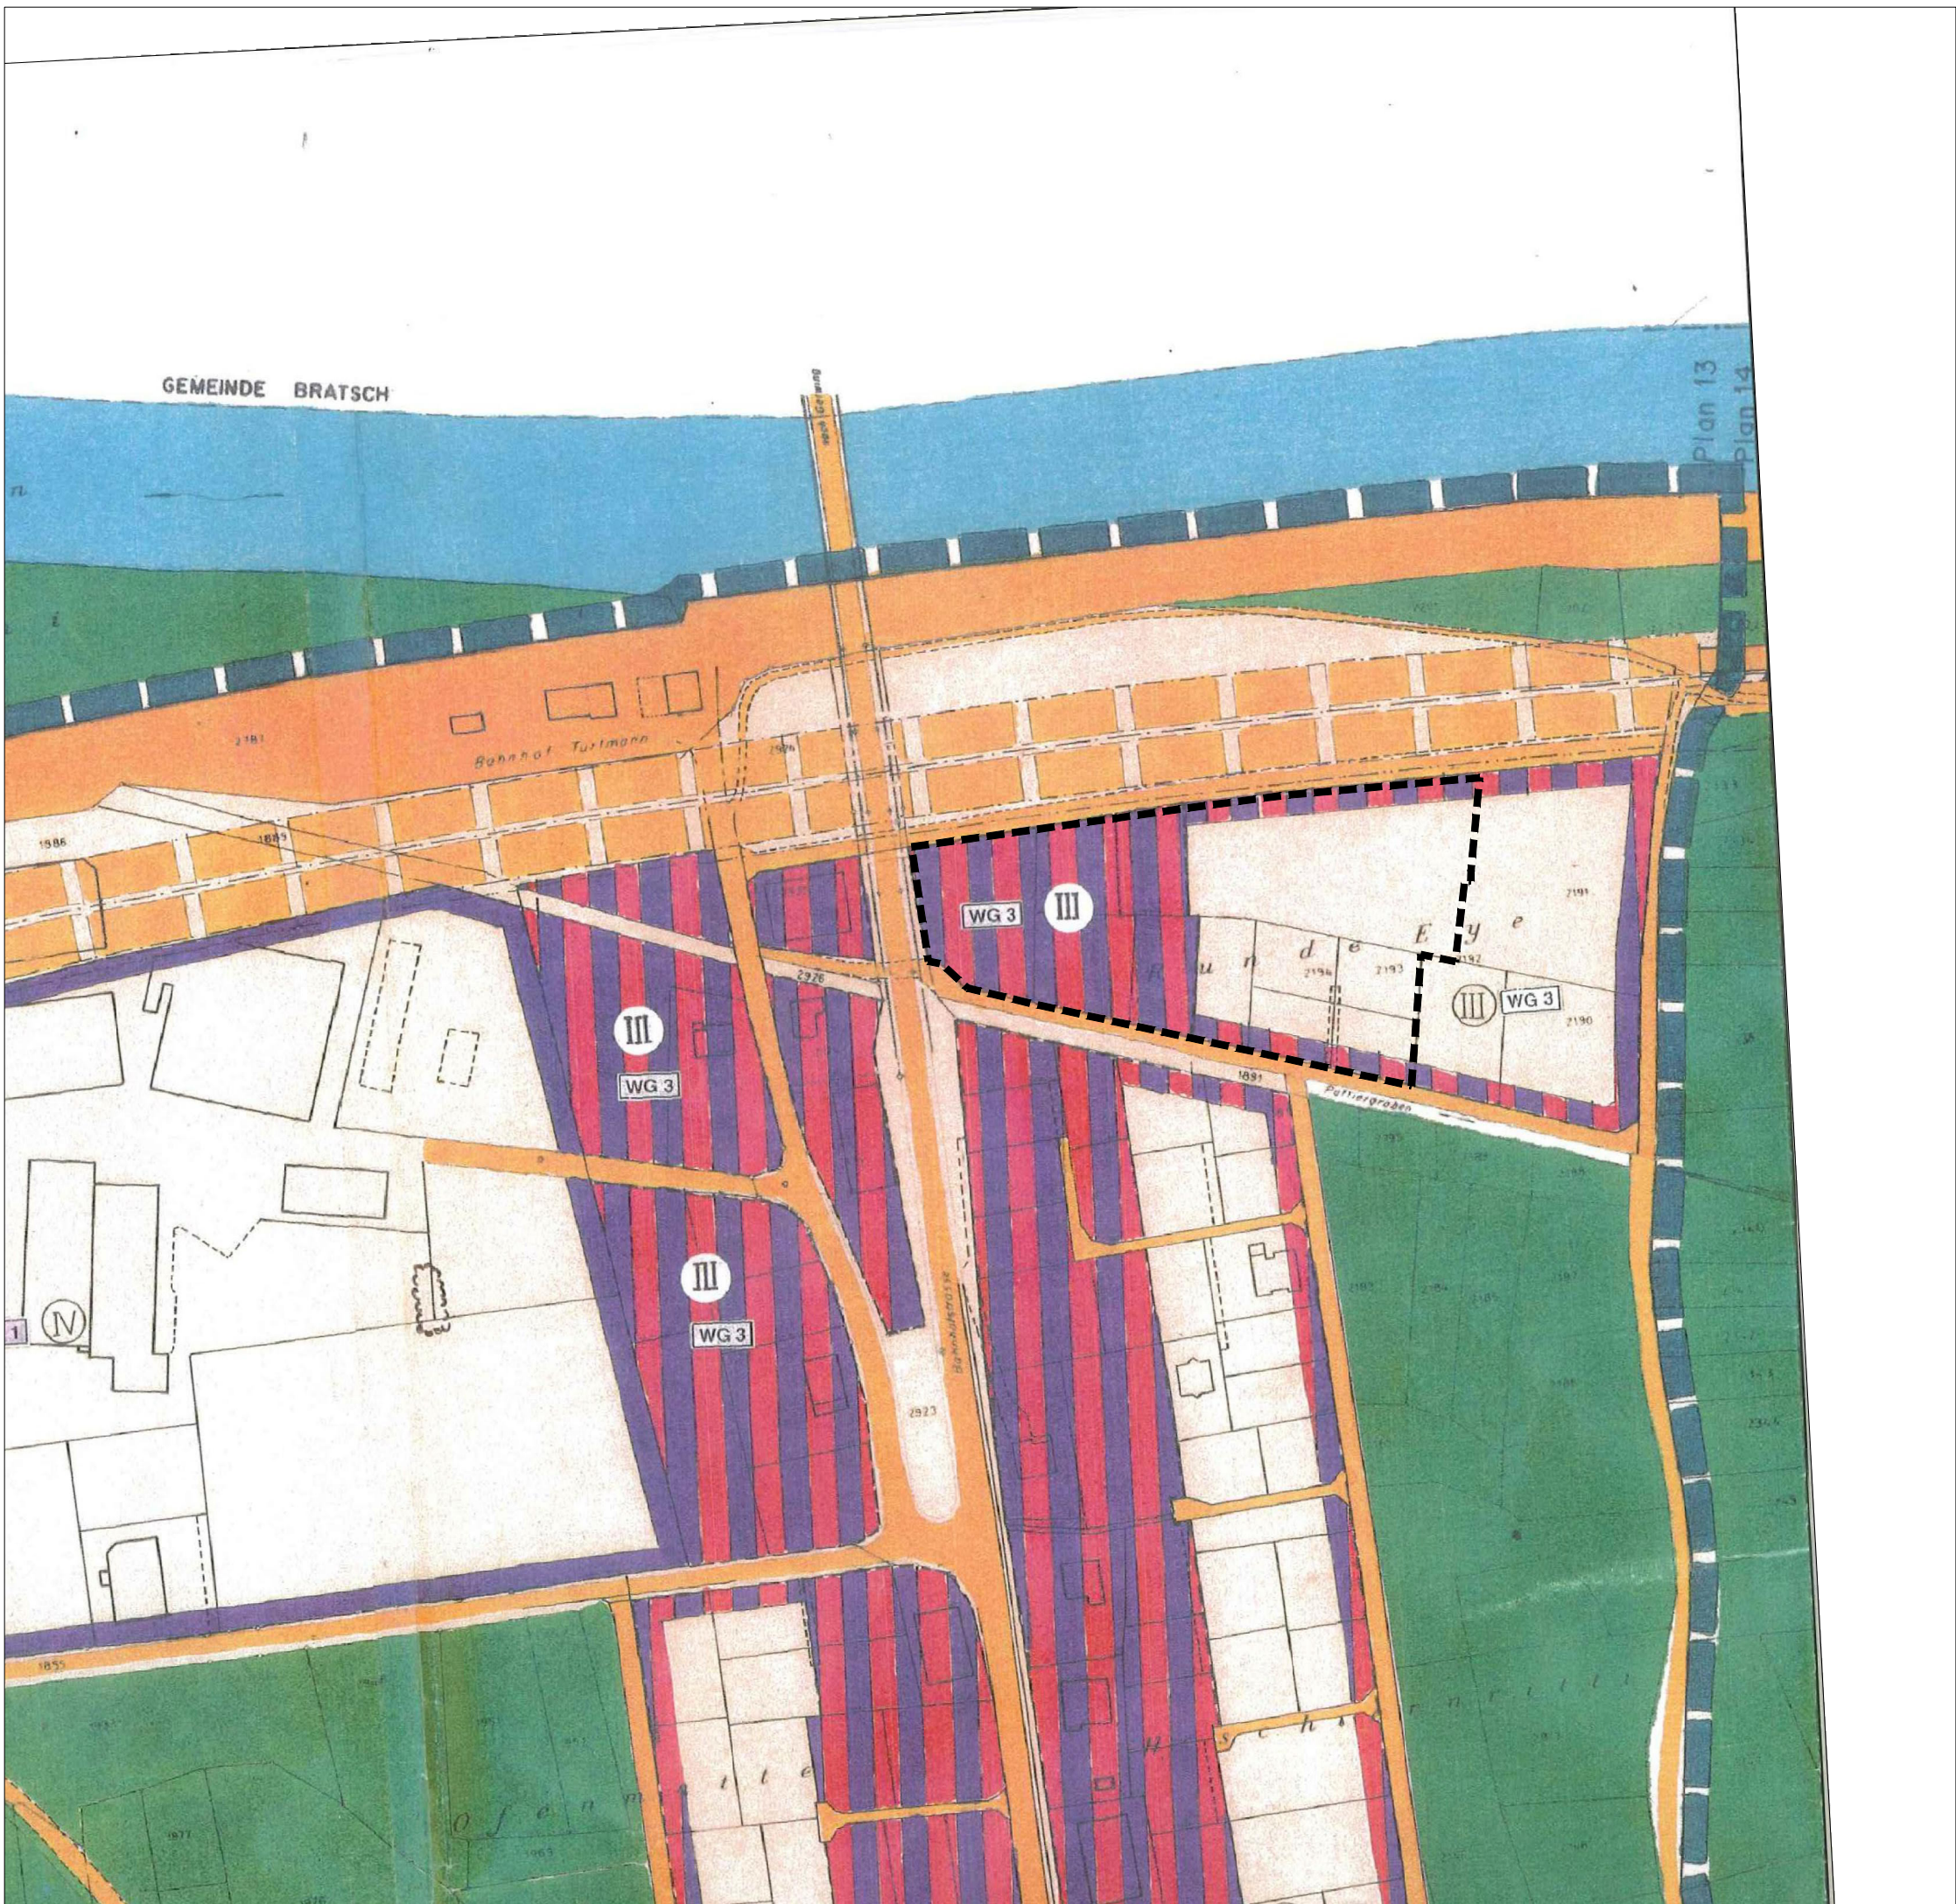

17-OP TURTMANN Dorf 1:2000
ZONENNUTZUNGSPLAN

DAT: März 1992 REV: 3. 99 / AB
GEZ: BO / jz REV: Mai 03 / HP
REV: Sept. 92 / jz REV:
REV: Nov. 98 / re REV:

abw BÜRO FÜR ARCHITEKTUR + ORL - PLANUNG ST. MARTINISTRASSE 4 3930 VISP
BLOETZER WERNER, DIPL. ARCH. ETH SIA, PLANER NDS - ETH TEL. 027 946 43 61

Angenommen durch die Urversammlung am 18. 10. 1992

Genehmigt durch den Staatsrat am 13. August 1997

BAUZONE (kant. RPG: Art. 21)

DORFZONE D
WOHNZONE W 2
WOHNZONE W 2 (2. Erschliessungs - Etappe)
WOHNZONE W 3
WOHNZONE W 3 A (2. Erschliessungs - Etappe)
WOHN- und GEWERBEZONE WG 3
WOHN- und GEWERBEZONE WG 3 (2. Erschliessungs - Etappe)
WOHN- und GEWERBEZONE WG 3 A (Vorbehalt Gefahren)
WOHNZONE W 4
WOHN- und GEWERBEZONE WG 4
INDUSTRIEZONE und GEWERBEZONE IG 1 (2. Erschliessungs - Etappe)
INDUSTRIEZONE EW
ÖFFENTLICHE BAUTEN und ANLAGEN öB+A
VERKEHR (SBB, Straßen, Wege, Plätze)

ES
II
II
II
II
III
III
III
II
III
IV
IV
II-III

LANDWIRTSCHAFTSZONEN (kant. RPG: Art. 22)

LANDWIRTSCHAFTSZONEN 1. PRIORITÄT
GLZ: GESCHÜTZTE LANDWIRTSCHAFTSZONE
LANDWIRTSCHAFTSZONEN 2. PRIORITÄT
REBBAU RZ

III
III
III
III

NATUR- UND LANDSCHAFTSSCHUTZZONEN (kant. RPG: Art. 23)

NR: NATURSCHUTZGEBIET von regionaler Bedeutung
LK: LANDSCHAFTSSCHUTZGEBIET von kantonaler Bedeutung
LR: LANDSCHAFTSSCHUTZGEBIET von regionaler Bedeutung
LK / LR: Bäche, Flüsse, Seen (inkl. Ufer / Art. 23 kRPG)

WEITERE ZONEN

DEPONIEZONE
HÄCKSELPLATZ
ZONE mit UNBESTIMMTER NUTZUNG

ÜBRIGES

STEINSCHLAG- und FELSSTURZGEFAHR
WALD gemäß Waldkataster (mit Verpflockung und Vermessung)
WALD (provisorisch)
FELDGEHÖLZ (ohne Verpflockung und Vermessung)
ARCHÄOLOGISCH GESCHÜTZTE ZONE
LÄRMEMPFLINDLICHKEITSSSTUFEN
LÄRMZONE 65 und 70 dB (A)
ÜBRIGES GEMEINDEGEBIET (Felsen, Öde, etc.)

Vom Staatsrate genehmigt

In der Sitzung vom 13. August 1997

Stempelgebühr: Fr. 2.40

Bestätigt:

Der Staatskanzler:

Handwritten signature and official stamp of the State Council.