

Commune de Chippis




Territoires spécifiquement délimités des zones à bâtir

Zones réservées 5 secteurs

1:2000

Décidé par le conseil municipal:

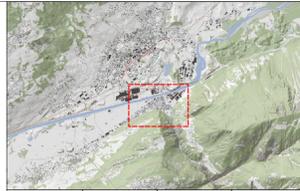


Dessin	18.10.2019	AR	AT
Modification			
Modification			
Plan N°	1550.16.005d001_Chippis		

■ Sârl ■ Aménageurs ■ Géomètres ■ Ingénieurs
GmbH ■ Raumplaner ■ Geometer ■ Ingenieure
www.agora-plan.ch info@agora-plan.ch

Le Président:

Le Secrétaire:

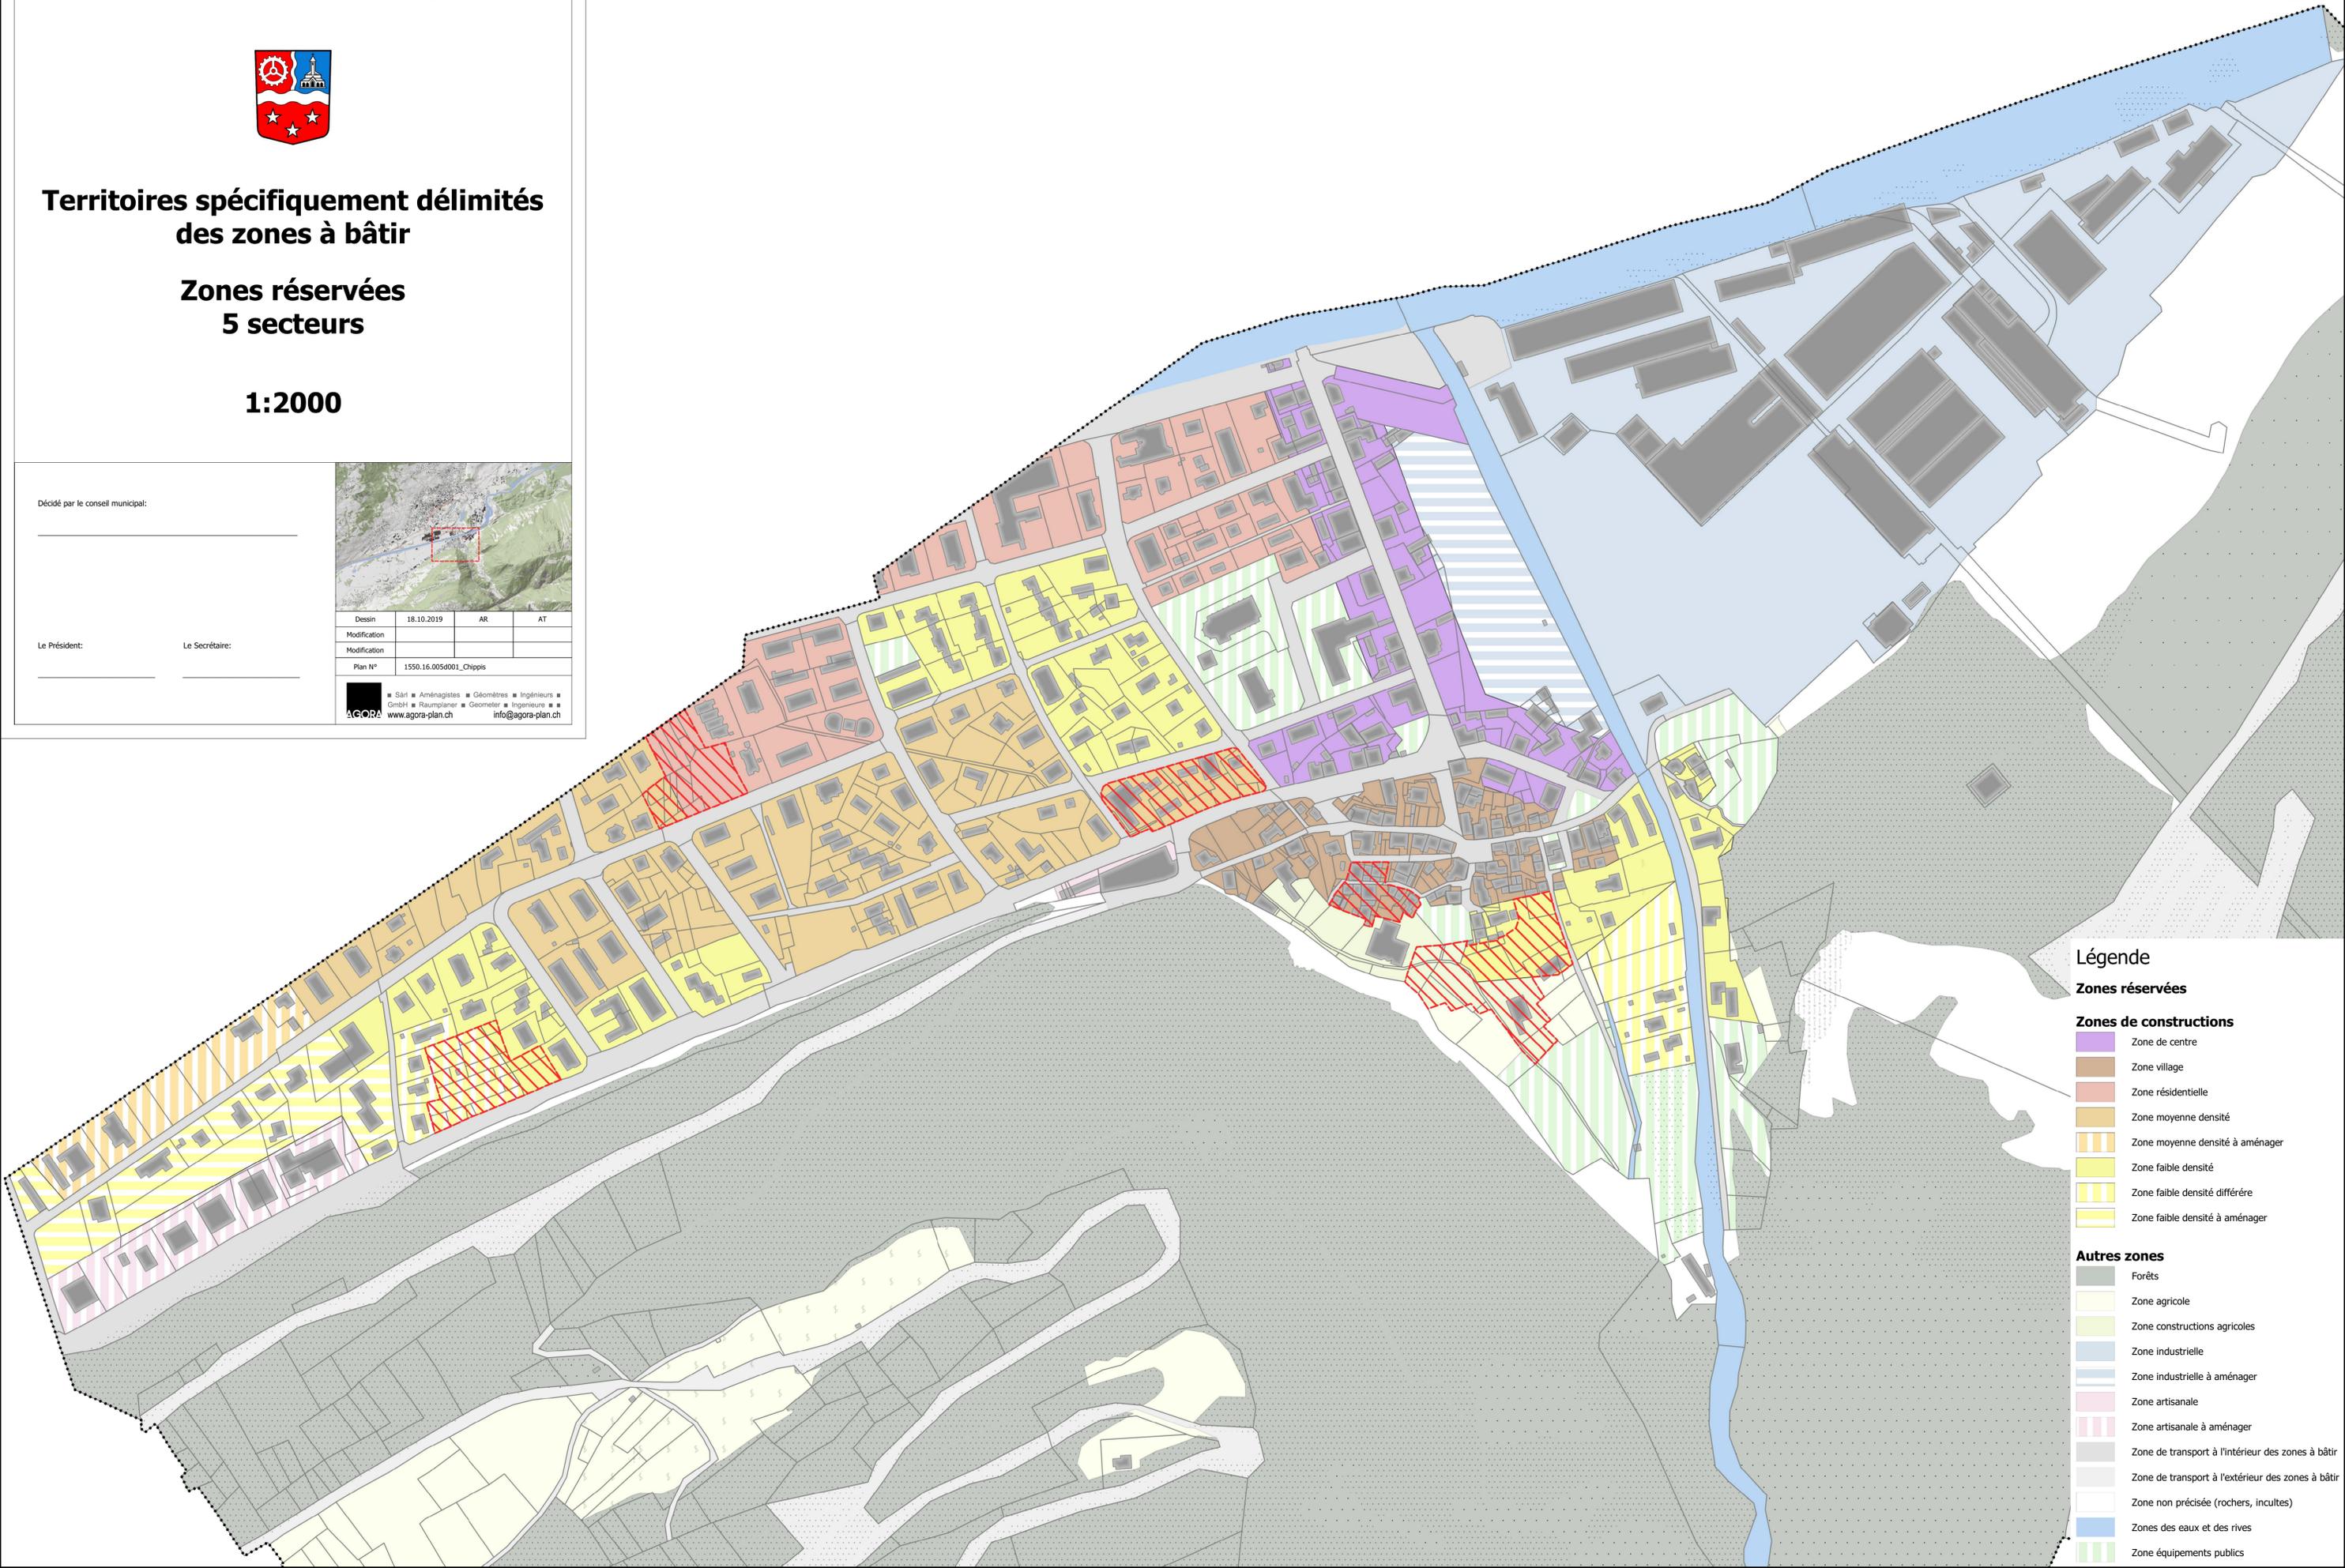

Légende

Zones réservées

Zones de constructions

- Zone de centre
- Zone village
- Zone résidentielle
- Zone moyenne densité
- Zone moyenne densité à aménager
- Zone faible densité
- Zone faible densité différée
- Zone faible densité à aménager

Autres zones

- Forêts
- Zone agricole
- Zone constructions agricoles
- Zone industrielle
- Zone industrielle à aménager
- Zone artisanale
- Zone artisanale à aménager
- Zone de transport à l'intérieur des zones à bâtir
- Zone de transport à l'extérieur des zones à bâtir
- Zone non précisée (rochers, incultes)
- Zones des eaux et des rives
- Zone équipements publics