


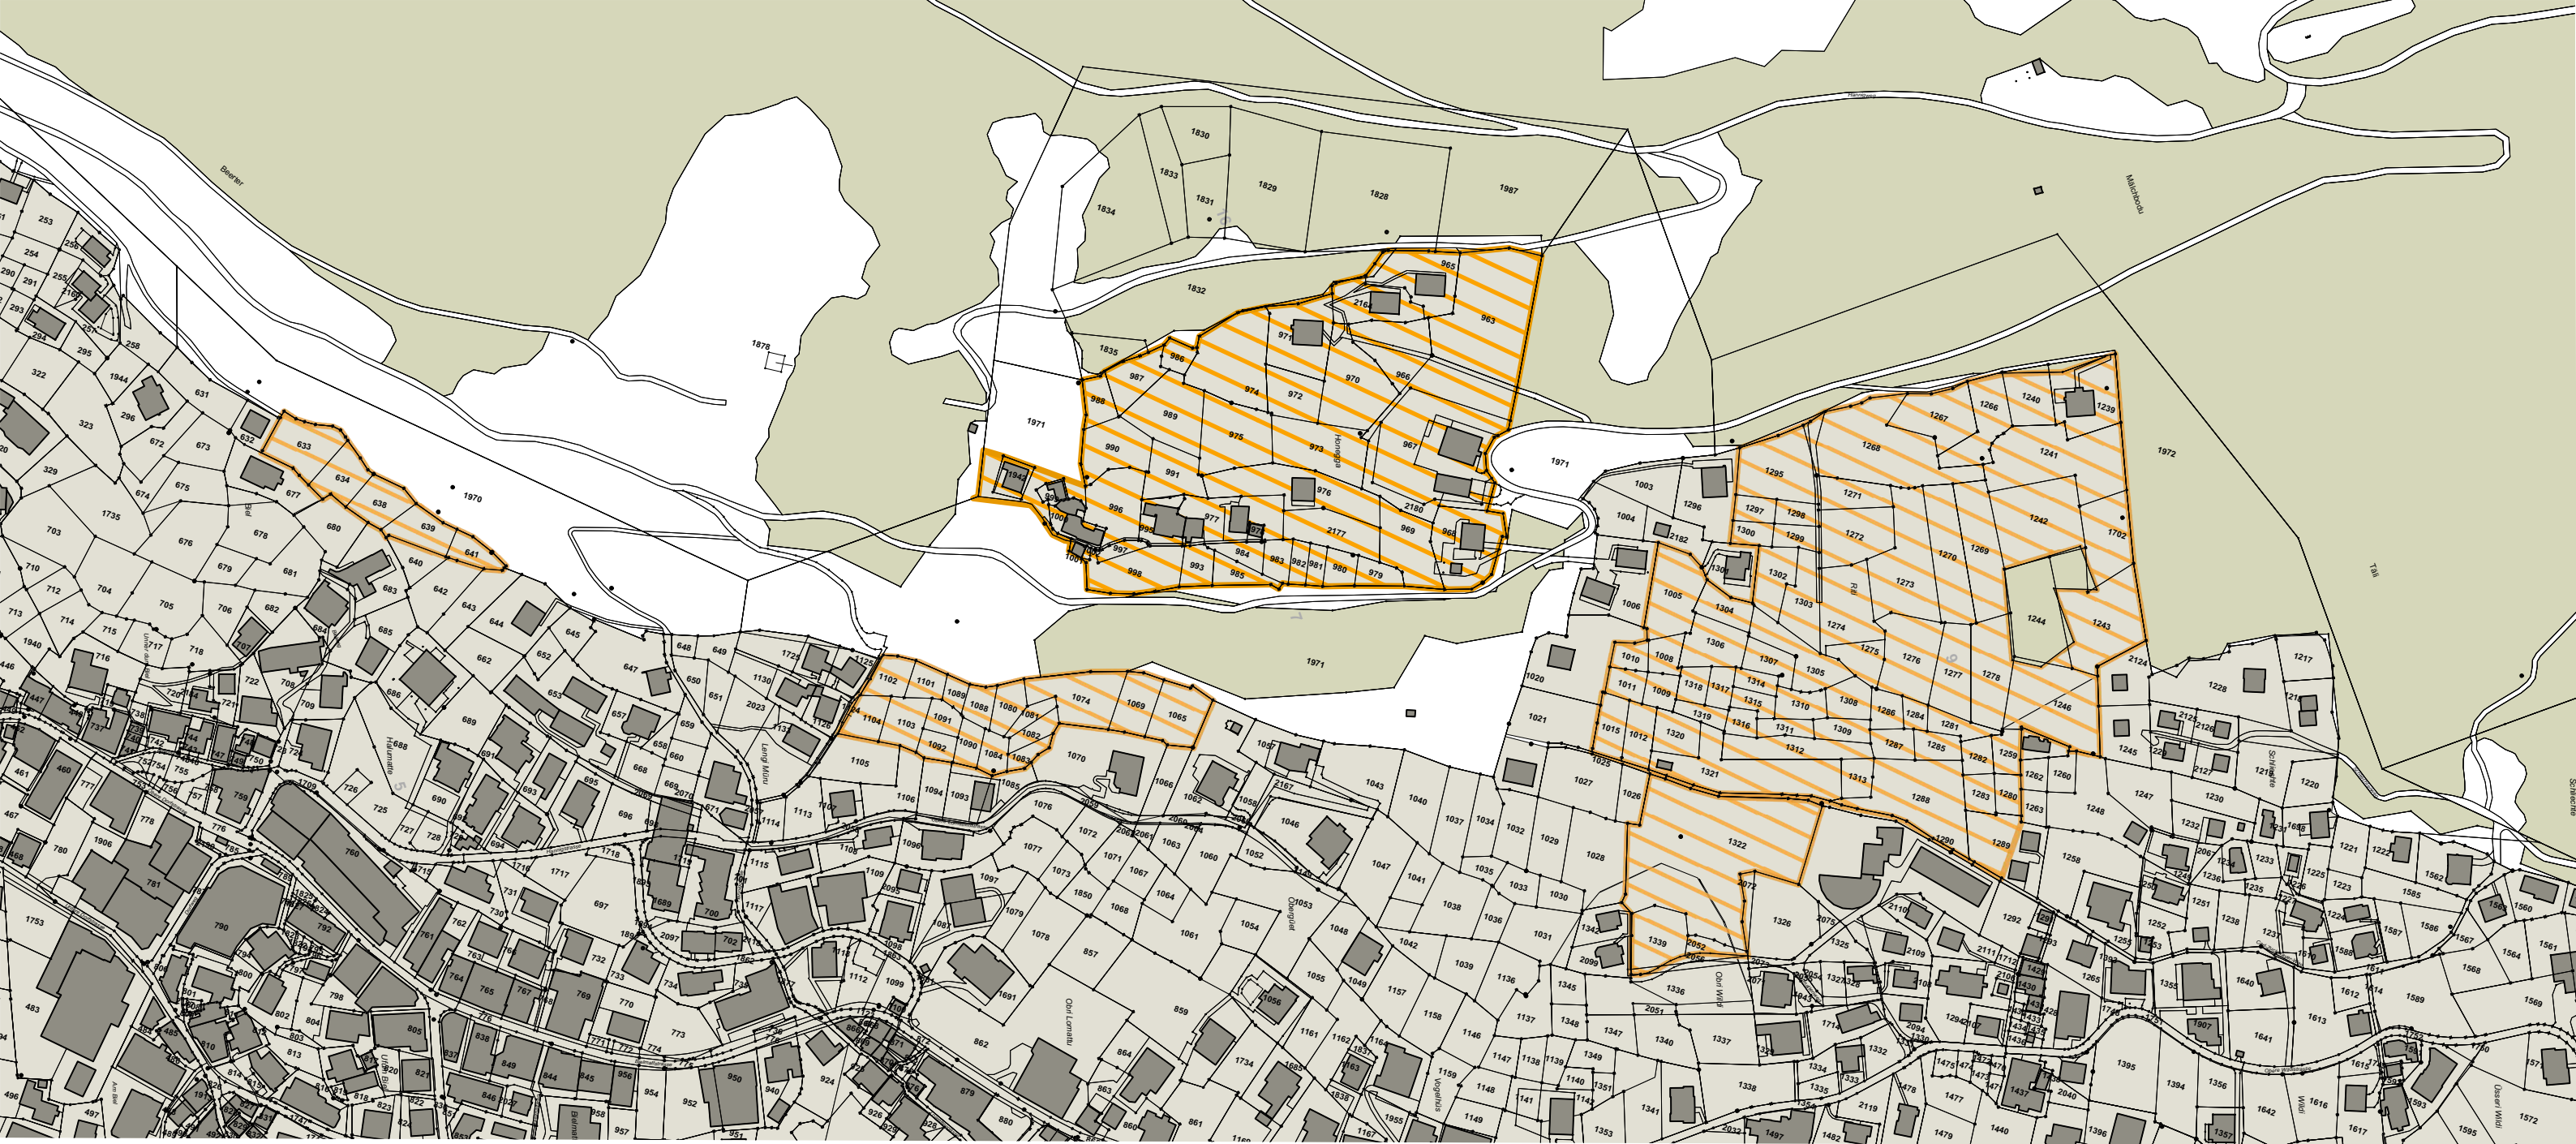



Auflage

Basler & Hofmann **PLAN A+**
Ingenieure, Planer und Berater
Industriestrasse 1, CH-3052 Zollikofen
Raumplanung & Alpin Management
Sebastiansplatz 1, CH-3900 Brig

Planungszonen | Gemeinde Saas-Fee

Gebiete: Biel, Honegg, Lengi Müru, Obri Wildi, Riti

Situation 1 : 2'500

Änd.		Datum	Gez.	Gep.	Visiert
A	Auflage	30.04.2020	ram	ca	
Plan Nr.: 20858_001a		Format: 29 x 42	Plotdatum: 30.04.2020	Filename 20858_Saas-Fee_Planungszone	

Legende

Festlegungen

 Planungszone

Hinweise

 Gemeindegrenze

 Wald

 Bauzonen

Beschlossen durch den Gemeinderat
am Montag, 04. Mai 2020.

Gemeindepräsident

Gemeindeschreiber

Roger Kalbermatten

Bernd Kalbermatten