

T. 21731



COMMUNE DE MONT-NOBLE




# Plan d'aménagement des zones

## Village de VERNAMIEGE

### Zones réservées

**ECHELLE : 1/2 000**

NAX, le 18. mai 2020

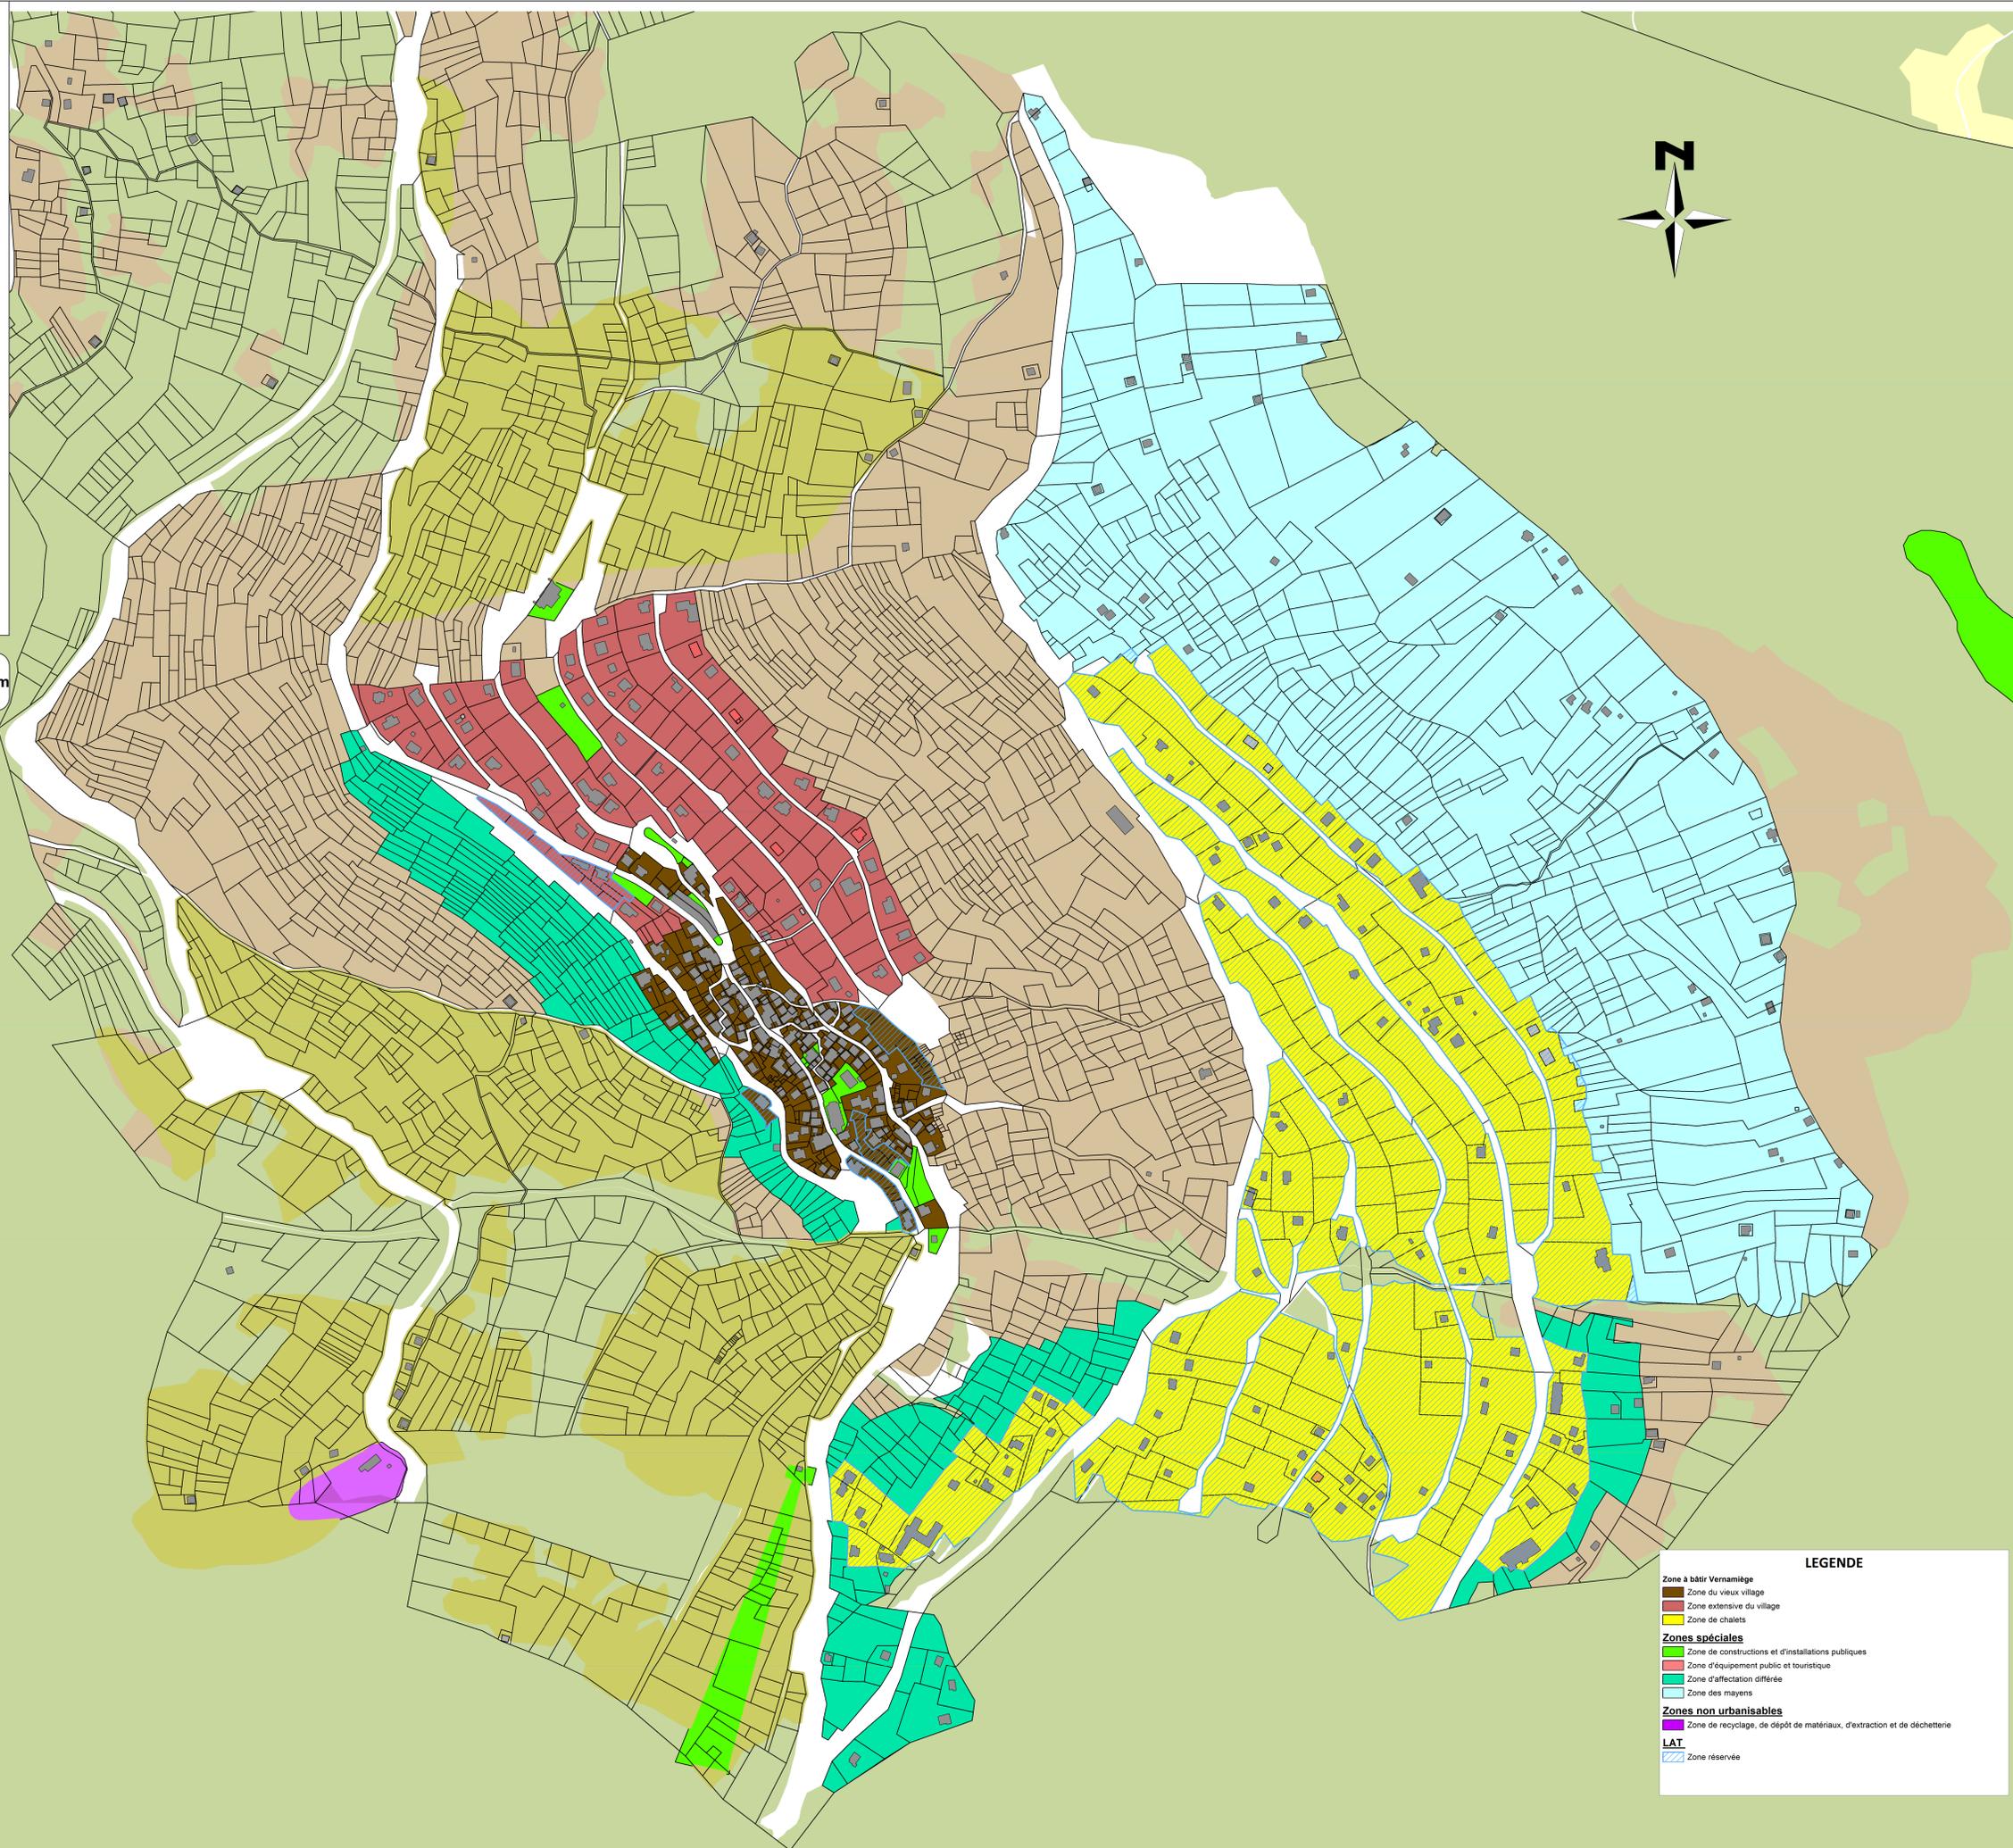

**LEGENDE**

	Zone à bâtir Vernamiège
	Zone du vieux village
	Zone extensive du village
	Zone de chalets
<b>Zones spéciales</b>	
	Zone de constructions et d'installations publiques
	Zone d'équipement public et touristique
	Zone d'affectation différée
	Zone des mayens
<b>Zones non urbanisables</b>	
	Zone de recyclage, de dépôt de matériaux, d'extraction et de déchetterie
<b>LAT</b>	
	Zone réservée