



Légende

- Périmètre de la zone réservée
- Limite communale
- Affectations des zones**
- Zone artisanale
- Zone d'habitat individuel H30
- Zone d'habitat individuel H20
- Zone d'intérêt général
- Zone d'agriculture industrielle
- Zone agricole
- Zone de protection
- A titre indicatif**
- Constatation définitive de la forêt en zone à bâtir
- Haie ou bosquet
- Constatation de la forêt à titre indicatif

**ZONE RÉSERVÉE
PÉRIMÈTRE DE LA ZONE ARTISANALE « LES
ECOUENNES »**
SELON ART. 27 LAT ET 19 LcAT

PLAN DE LA ZONE RÉSERVÉE
ECHELLE 1 : 2'000

SION, LE 15 JUILLET 2020


DÉCISION DU CONSEIL MUNICIPAL EN DATE DU : *21 juillet 2020*
LE PRÉSIDENT: _____
LE SECRÉTAIRE: _____



AZUR Roux & Rudaz sàrl | rue du Scex 16B | 1950 Sion
+41.27.323.02.06 | info@azur-sarl.ch | www.azur-sarl.ch

Situation

Echelle : 1:25 000

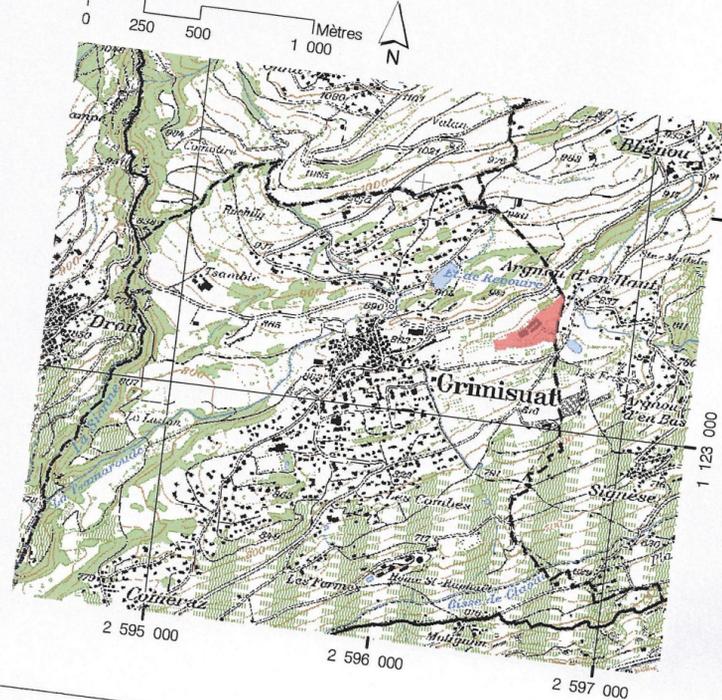

Zone réservée

Echelle : 1:2 000

