


Gemeinde Naters

Erlass einer Planungszone Perimeter

„Marktplatz Naters“

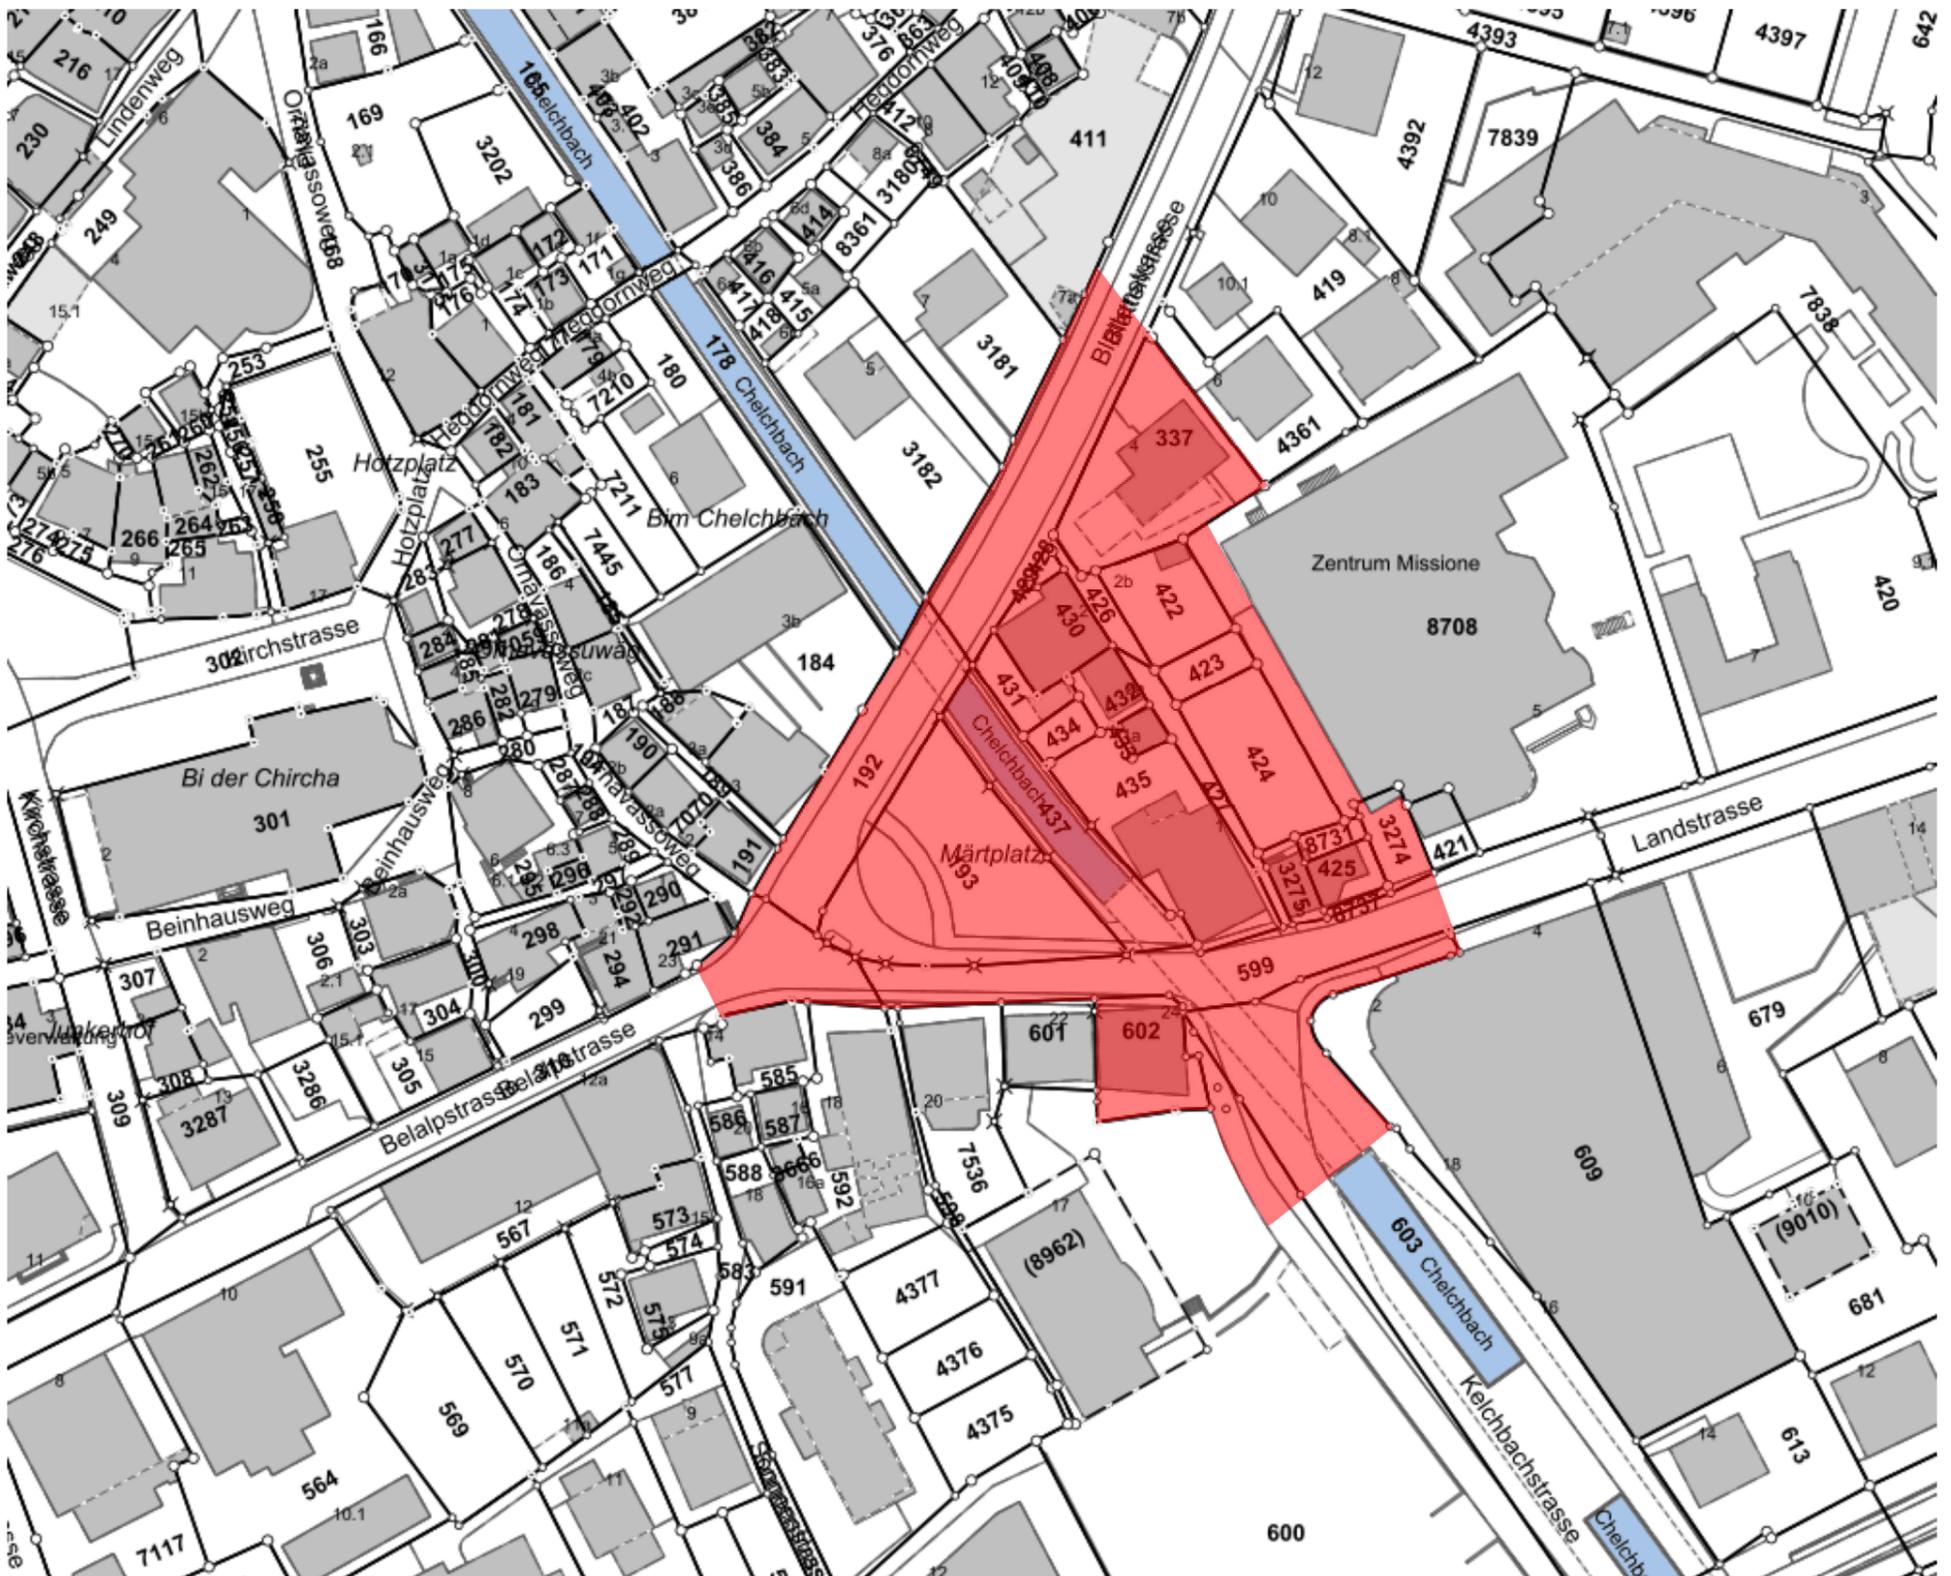

Von der Planungszone betroffene Grundstücke/Liegenschaften bzw. Parzellen Nrn:

192, 193, 310, 337, 422, 423, 424, 425, 426, 427, 428, 429, 430, 431, 432, 433, 434, 435, 437, 599, 600, 602, 603, 3274, 3275, 8708, 8731, 8737

Naters, 29. Januar 2021

Gemeinde Naters

Der Präsident

Der Schreiber

Franz Ruppen

Bruno Escher