
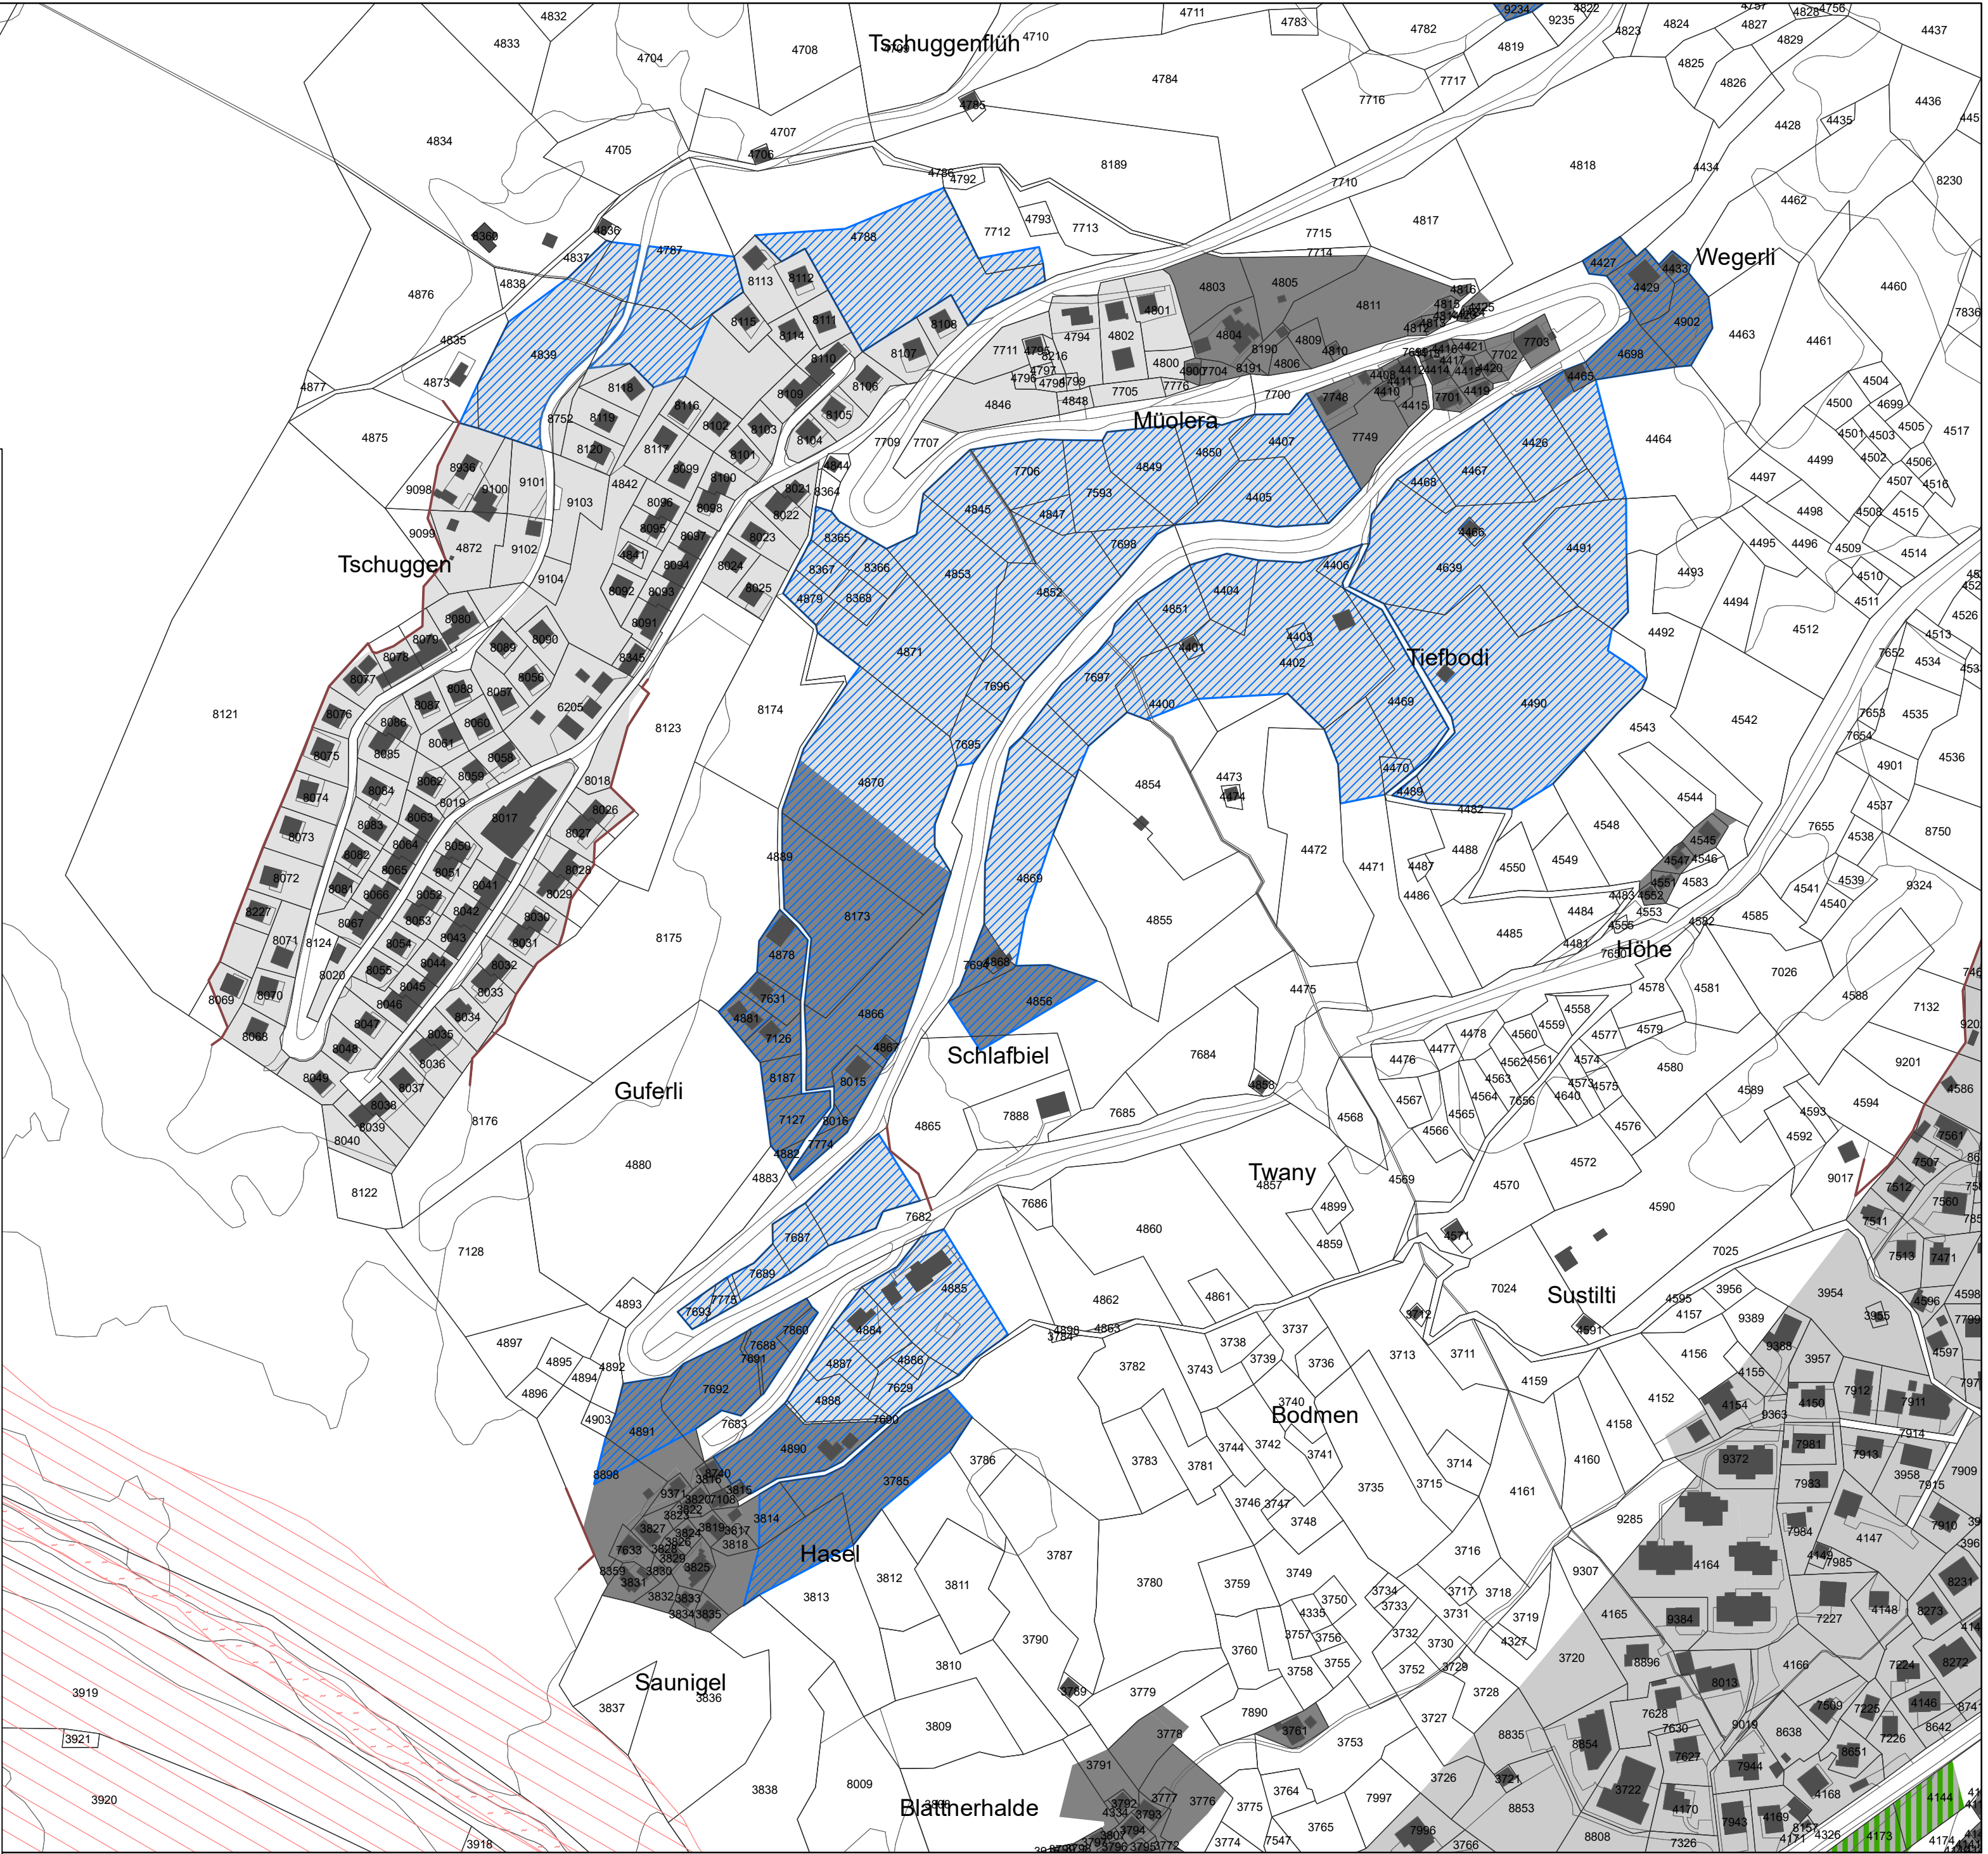


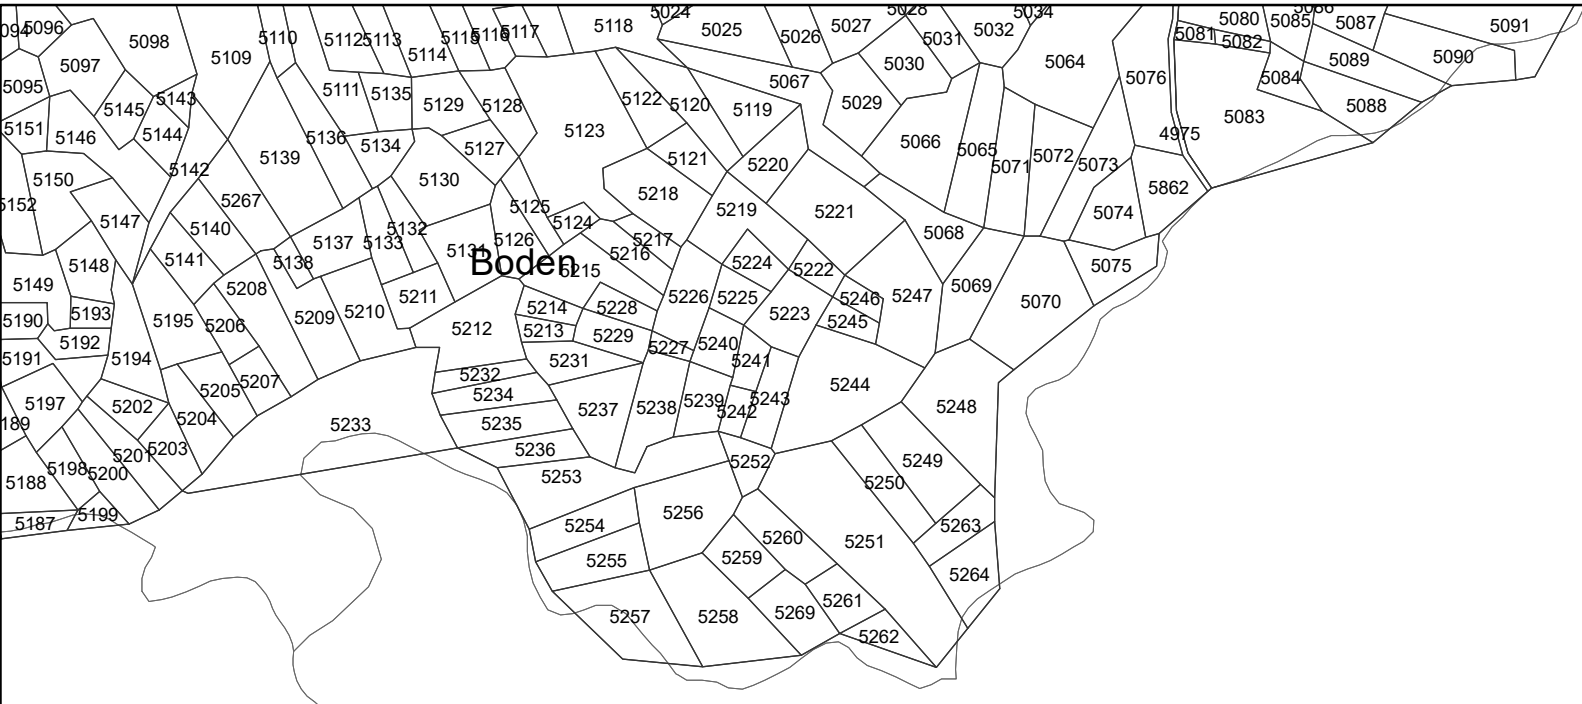

Planungszonen

Planungszone Tschuggen 7.72 ha

Bestehende Bauzone

- Dorfzonen
- Wohnzonen
- Ferienhauszonen
- Zone für öffentliche Bauten und Anlagen

Hinweise

- Lawinenzone erhebliche Gefährdung
- Hochwasser erhebliche Gefährdung
- Wald gemäss homologiertem Waldkataster



Auflage

Gemeinde Naters

Plan 8.7

Planungszonen Tschuggen

1:2'000



PLANAX AG
Ingenieure, Geometer, Raumplaner
dipl. Ingenieure ETH/SIA/USIC, pat. Ing.-Geometer
Visp - Zermatt - Ulrichen
www.planax.ch, info@planax.ch

Format: 630 x 400 / Plan-Nr. 038064.8.7		
Gez	Kontr	Datum
ab	uj	17.11.2021