



Canton du Valais
COMMUNE DE SAXON

Plan des zones réservées

Selon les art. 19 LcAT et 27 LAT

Echelle 1:1'000

[Signature]





28 JAN. 2022

Version : document de travail				Auteur du projet :	
Date	Projeté	Dessiné	Contrôlé		
11.01.2022	AFD	RC	AFD		
...		
...		
...		
...		

Source : Office fédéral de topographie
Reproduction autorisée par le CC-GEO - canton du Valais

bisa Av. du Rothorn 10
3960 Sierre
+41 27 451 75 75
info@bisasierre.ch

Document I

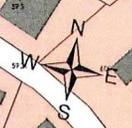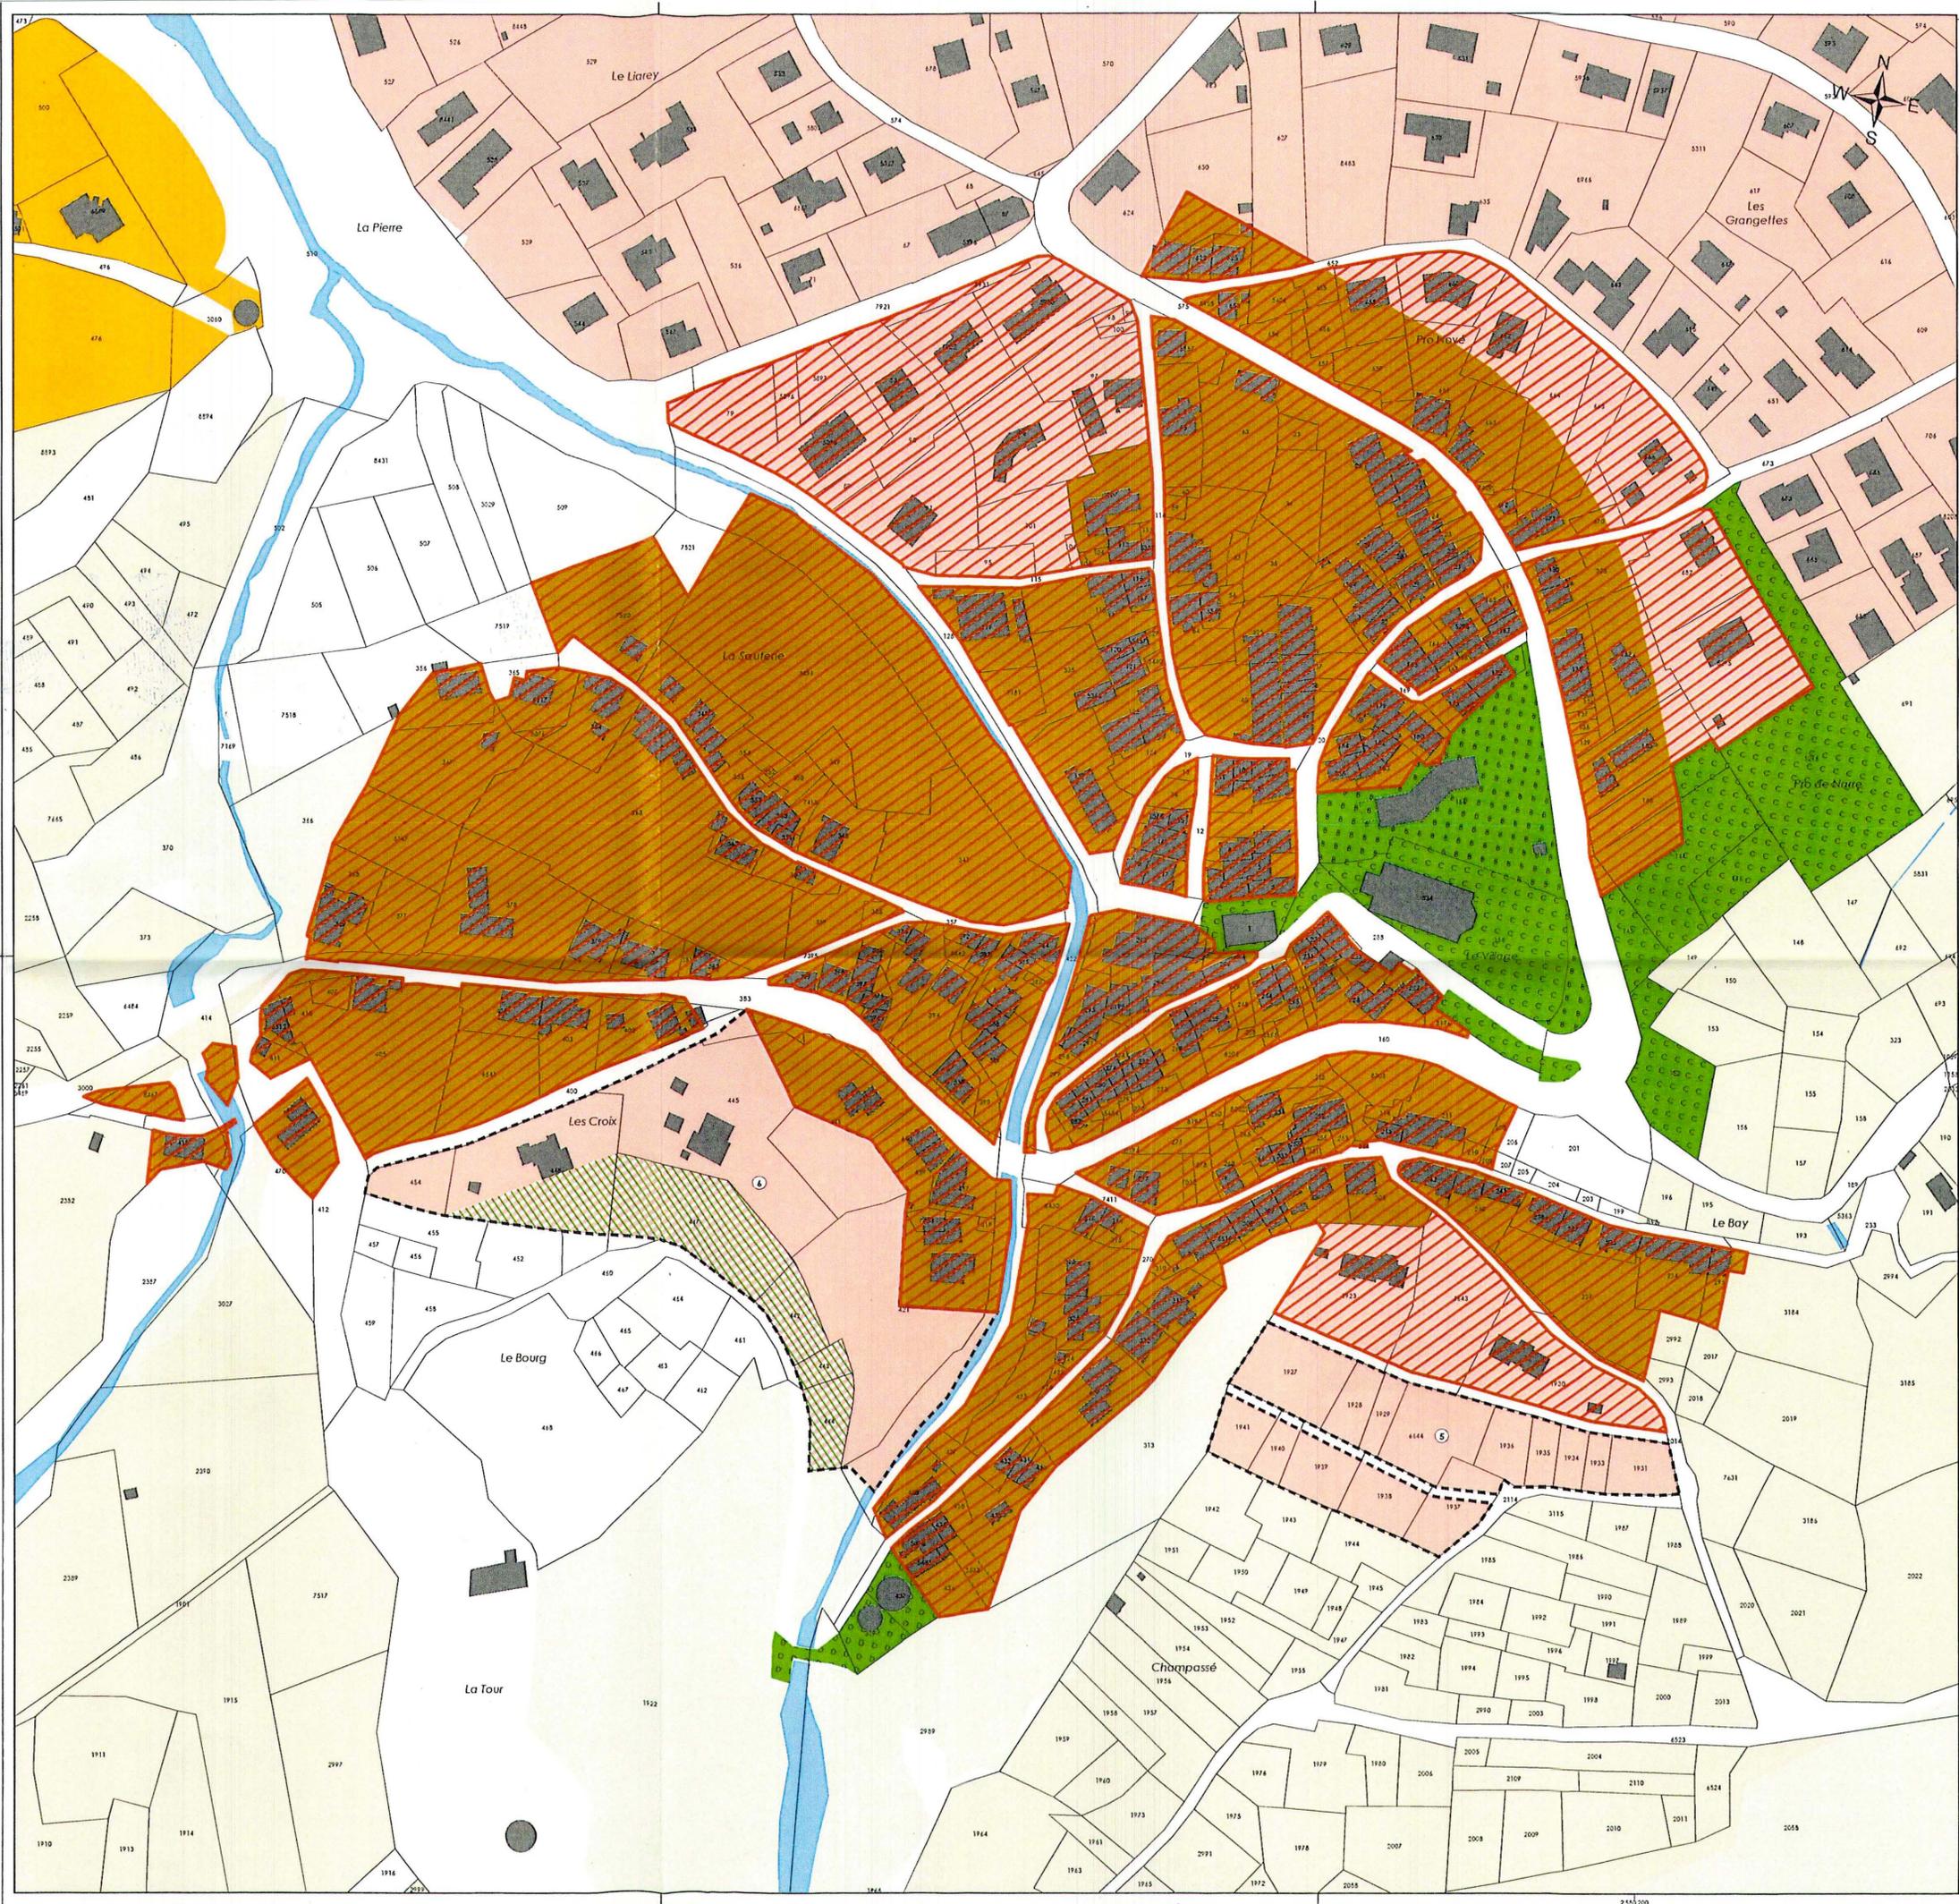

Légende

- Affectation du sol**
- Zones réservées selon les art. 19 LcAT et 27 LAT (10.32 ha)
 - Zones à bâtir
 - zone village
 - zone moyenne densité
 - zone de coiteau
 - zone de coiteau - secteur non constructible
 - zone de constructions et d'installations publique A
 - zone de constructions et d'installations publique B
 - zone de constructions et d'installations publique C
 - zone de constructions et d'installations publique D
 - zones à aménager
 - Zones agricoles
 - zone agricole de coiteau
- A titre indicatif**
- cote forestière
 - Cours d'eau, plans d'eau