


PLANUNGSZONE

TENNEN

Beschlossen vom Gemeinderat am 21. Juni 2022

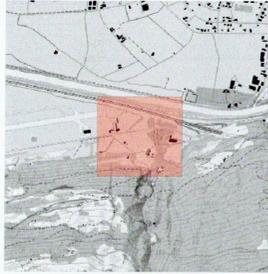

Der Präsident:




Der Schreiber:



Publiziert im Amtsblatt Nr. 25 am 24. Juni 2022

1:1'000

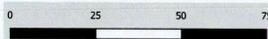

AUFLAGE 24.06.2022 - einsprachebereinigt

Datum	Projekt	Gezeichnet	Kontrolliert
15.06.2022	SA	AR	SA
24.04.2023	SA	OG	SA

Plan Nr. 15014.22.003_04

AREAPLAN AG Raumplanung und Siedlungsentwicklung
 Englisch-Gruss-Strasse 15, 3902 Brig-Glis, 1. Wert, 3945 Gampel
 Kontakt: 027 932 3210 | info@areaplan-ag.ch | www.areaplan-ag.ch


Legende

ZNP

- Bauzonen
- Dorfzone D
- Dorfzone D1
- Wohnzone W1
- Wohnzone W2
- Wohnzone W2 (2. Erschliessungs-Etappe)
- Wohnzone W3
- Wohnzone W3A (2. Erschliessungs-Etappe)
- Wohnzone W4
- Wohn- und Gewerbezone WG3
- Wohn- und Gewerbezone WG3 (2. Erschliessungs-Etappe)
- Wohn- und Gewerbezone WG3 A (Vorbehalt Gefahren)
- Wohn- und Gewerbezone WG4
- Öffentliche Bauten und Anlagen
- Freihaltezone
- Industriezone EW
- Industriezone und Gewerbezone IG1 (2. Erschliessungs-Etappe)
- Zone für Touristische Bauten und Anlagen
- Verkehrszone innerhalb der Bauzonen
- Häckselplatz
- Deponiezone

Legende

- Massnahmen
- Umzonung
- Etappierung (spätere Nutzungszulassung)
- Rückzonung

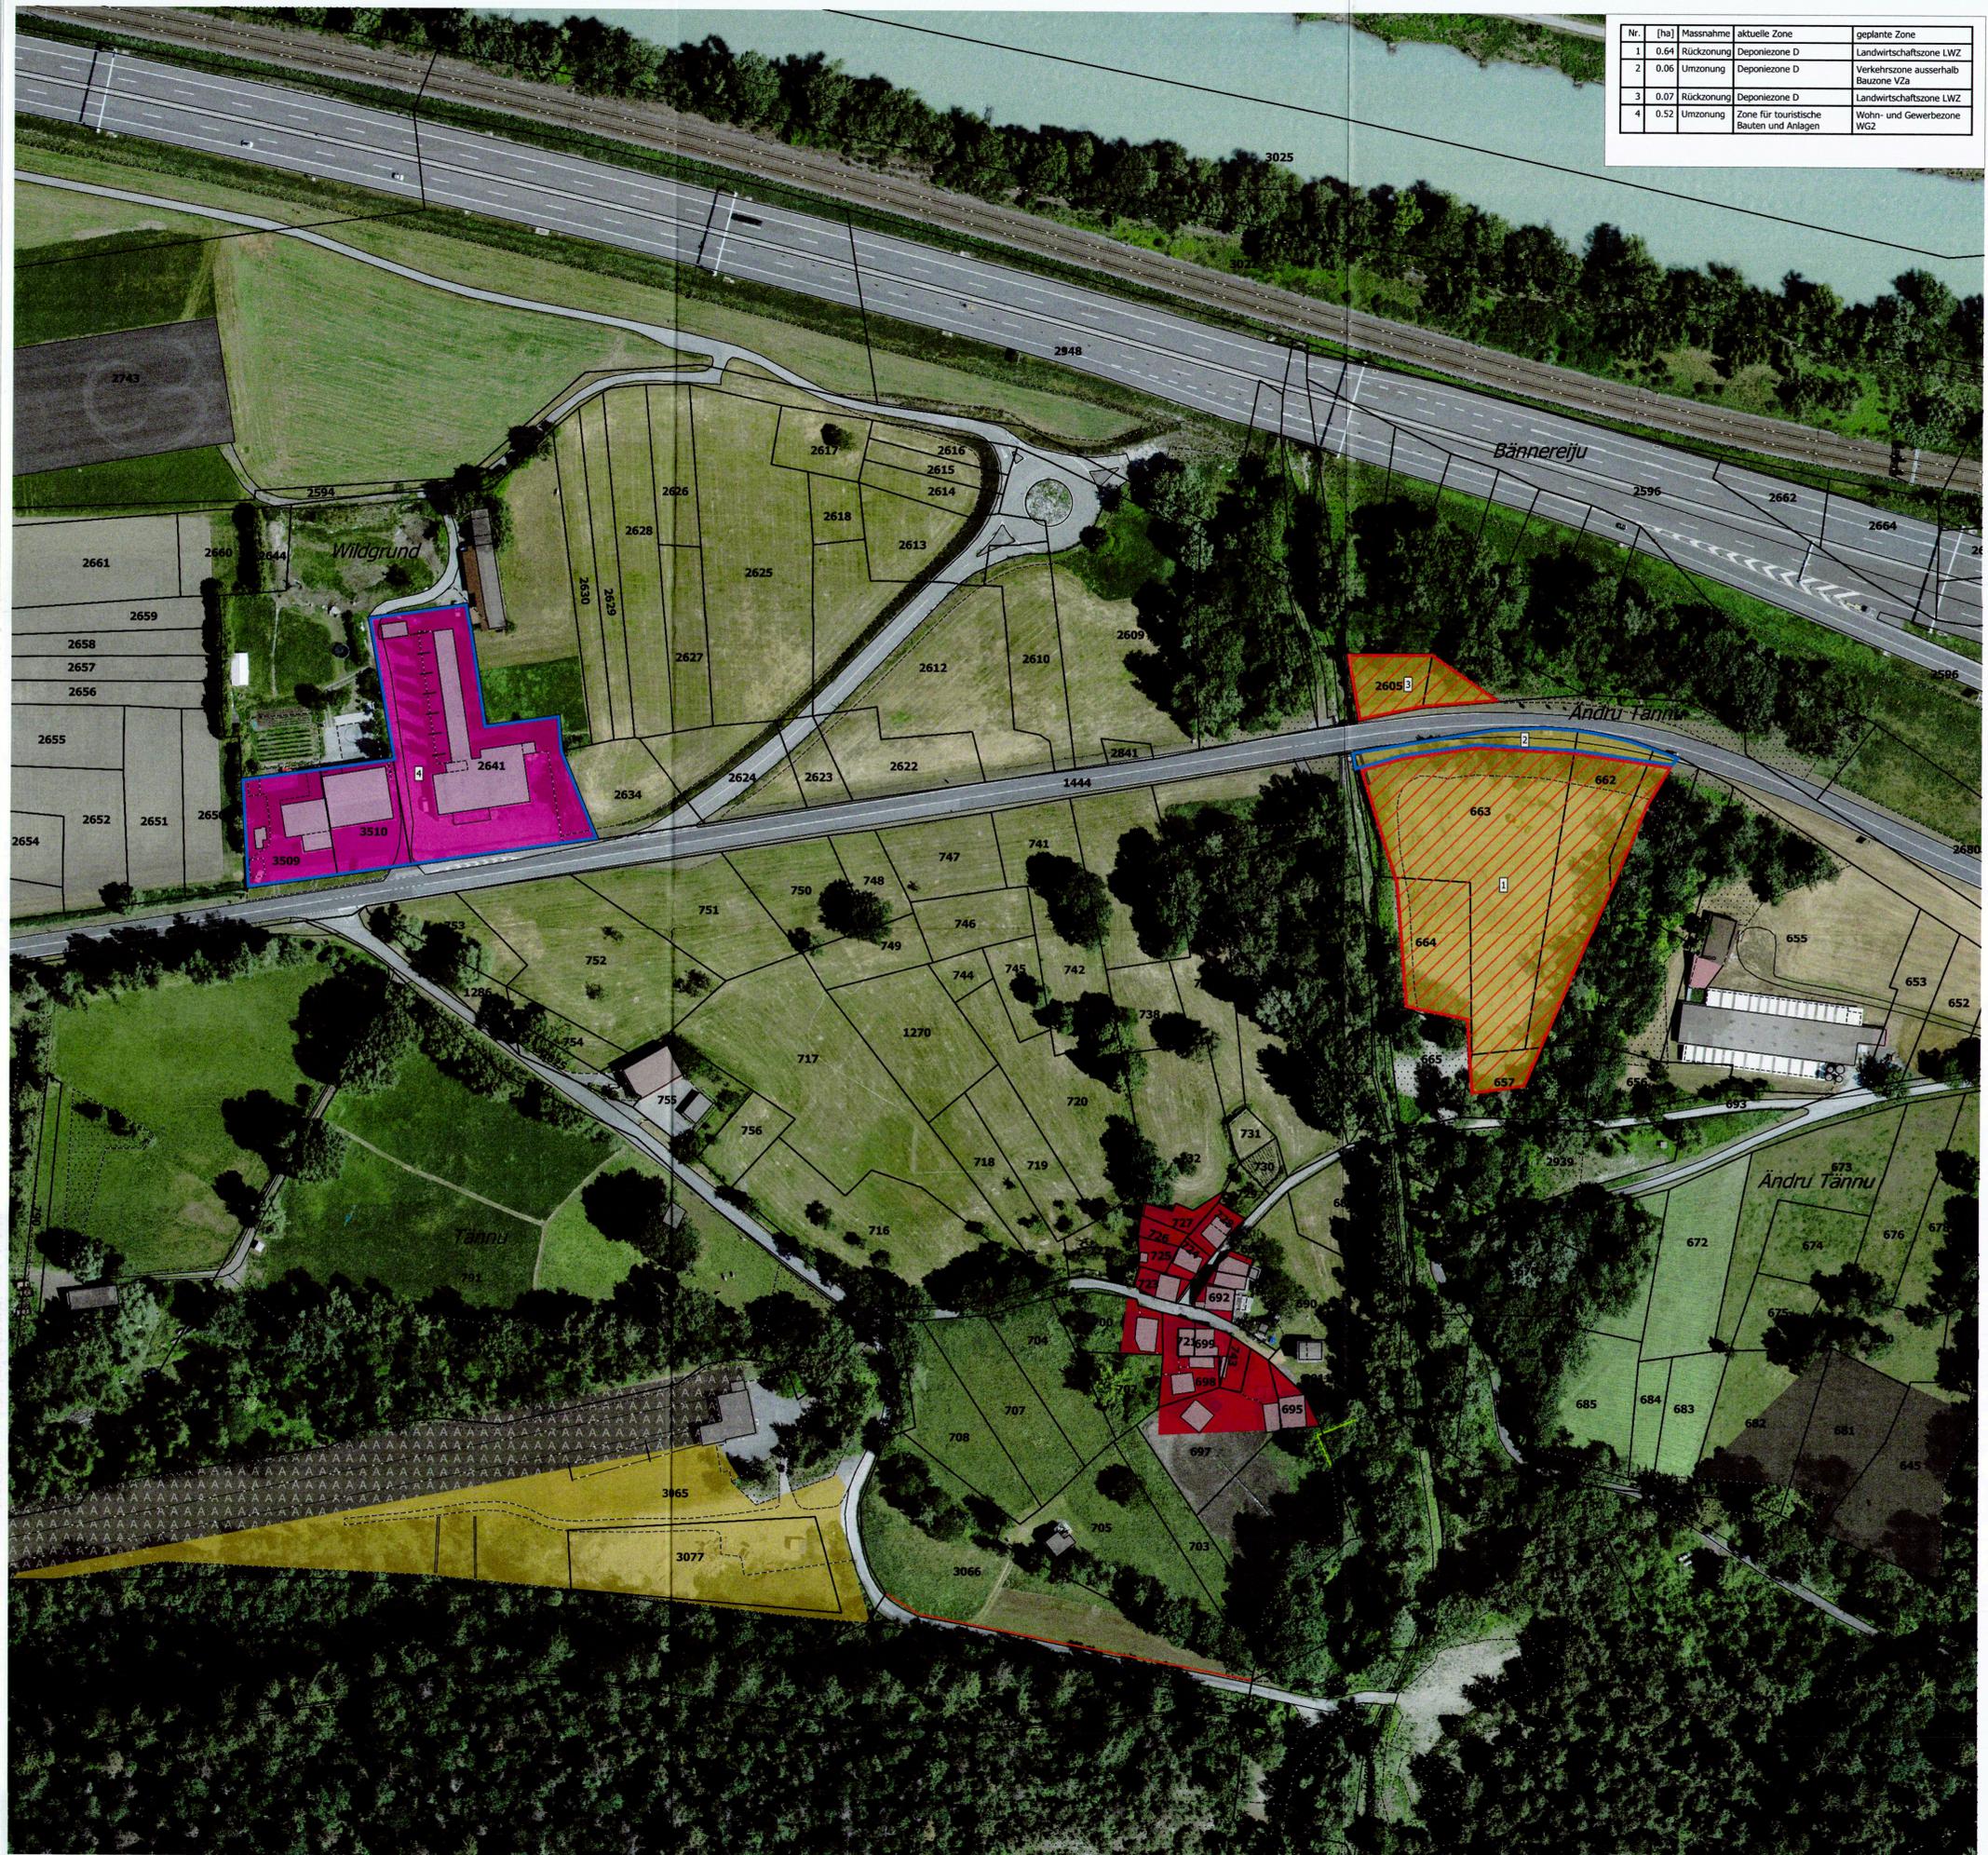

Nr.	[ha]	Massnahme	aktuelle Zone	geplante Zone
1	0.64	Rückzonung	Deponiezone D	Landwirtschaftszone LWZ
2	0.06	Umzonung	Deponiezone D	Verkehrszone ausserhalb Bauzone VZa
3	0.07	Rückzonung	Deponiezone D	Landwirtschaftszone LWZ
4	0.52	Umzonung	Zone für touristische Bauten und Anlagen	Wohn- und Gewerbezone WG2