




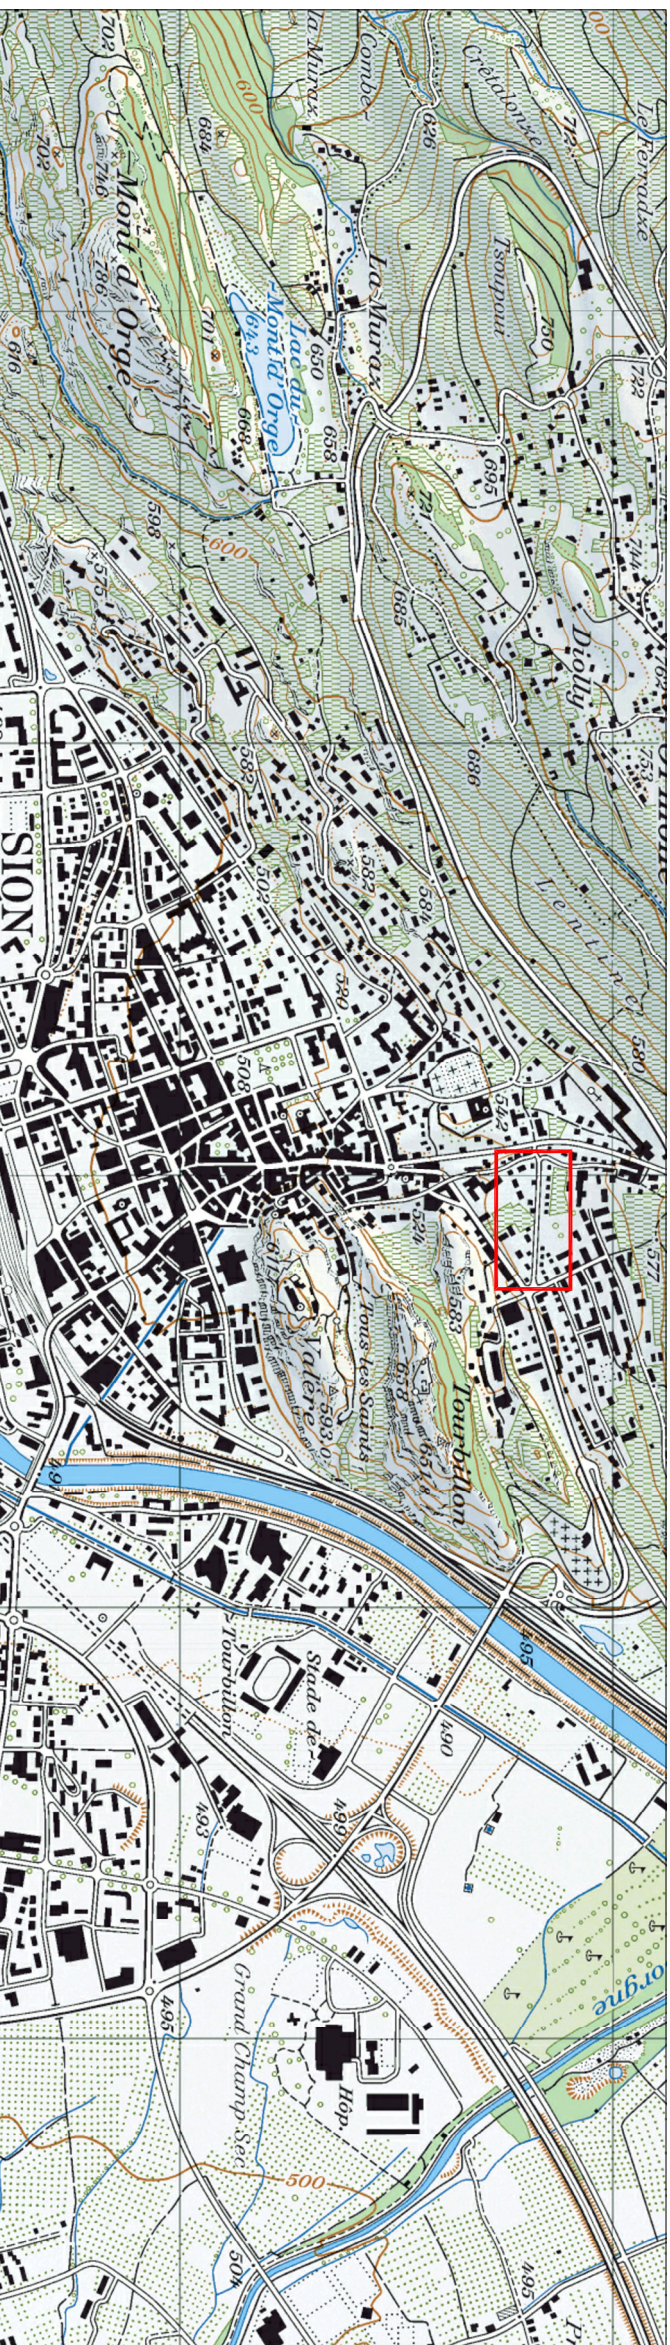

Localisation - Extrait carte nationale
1/25'000

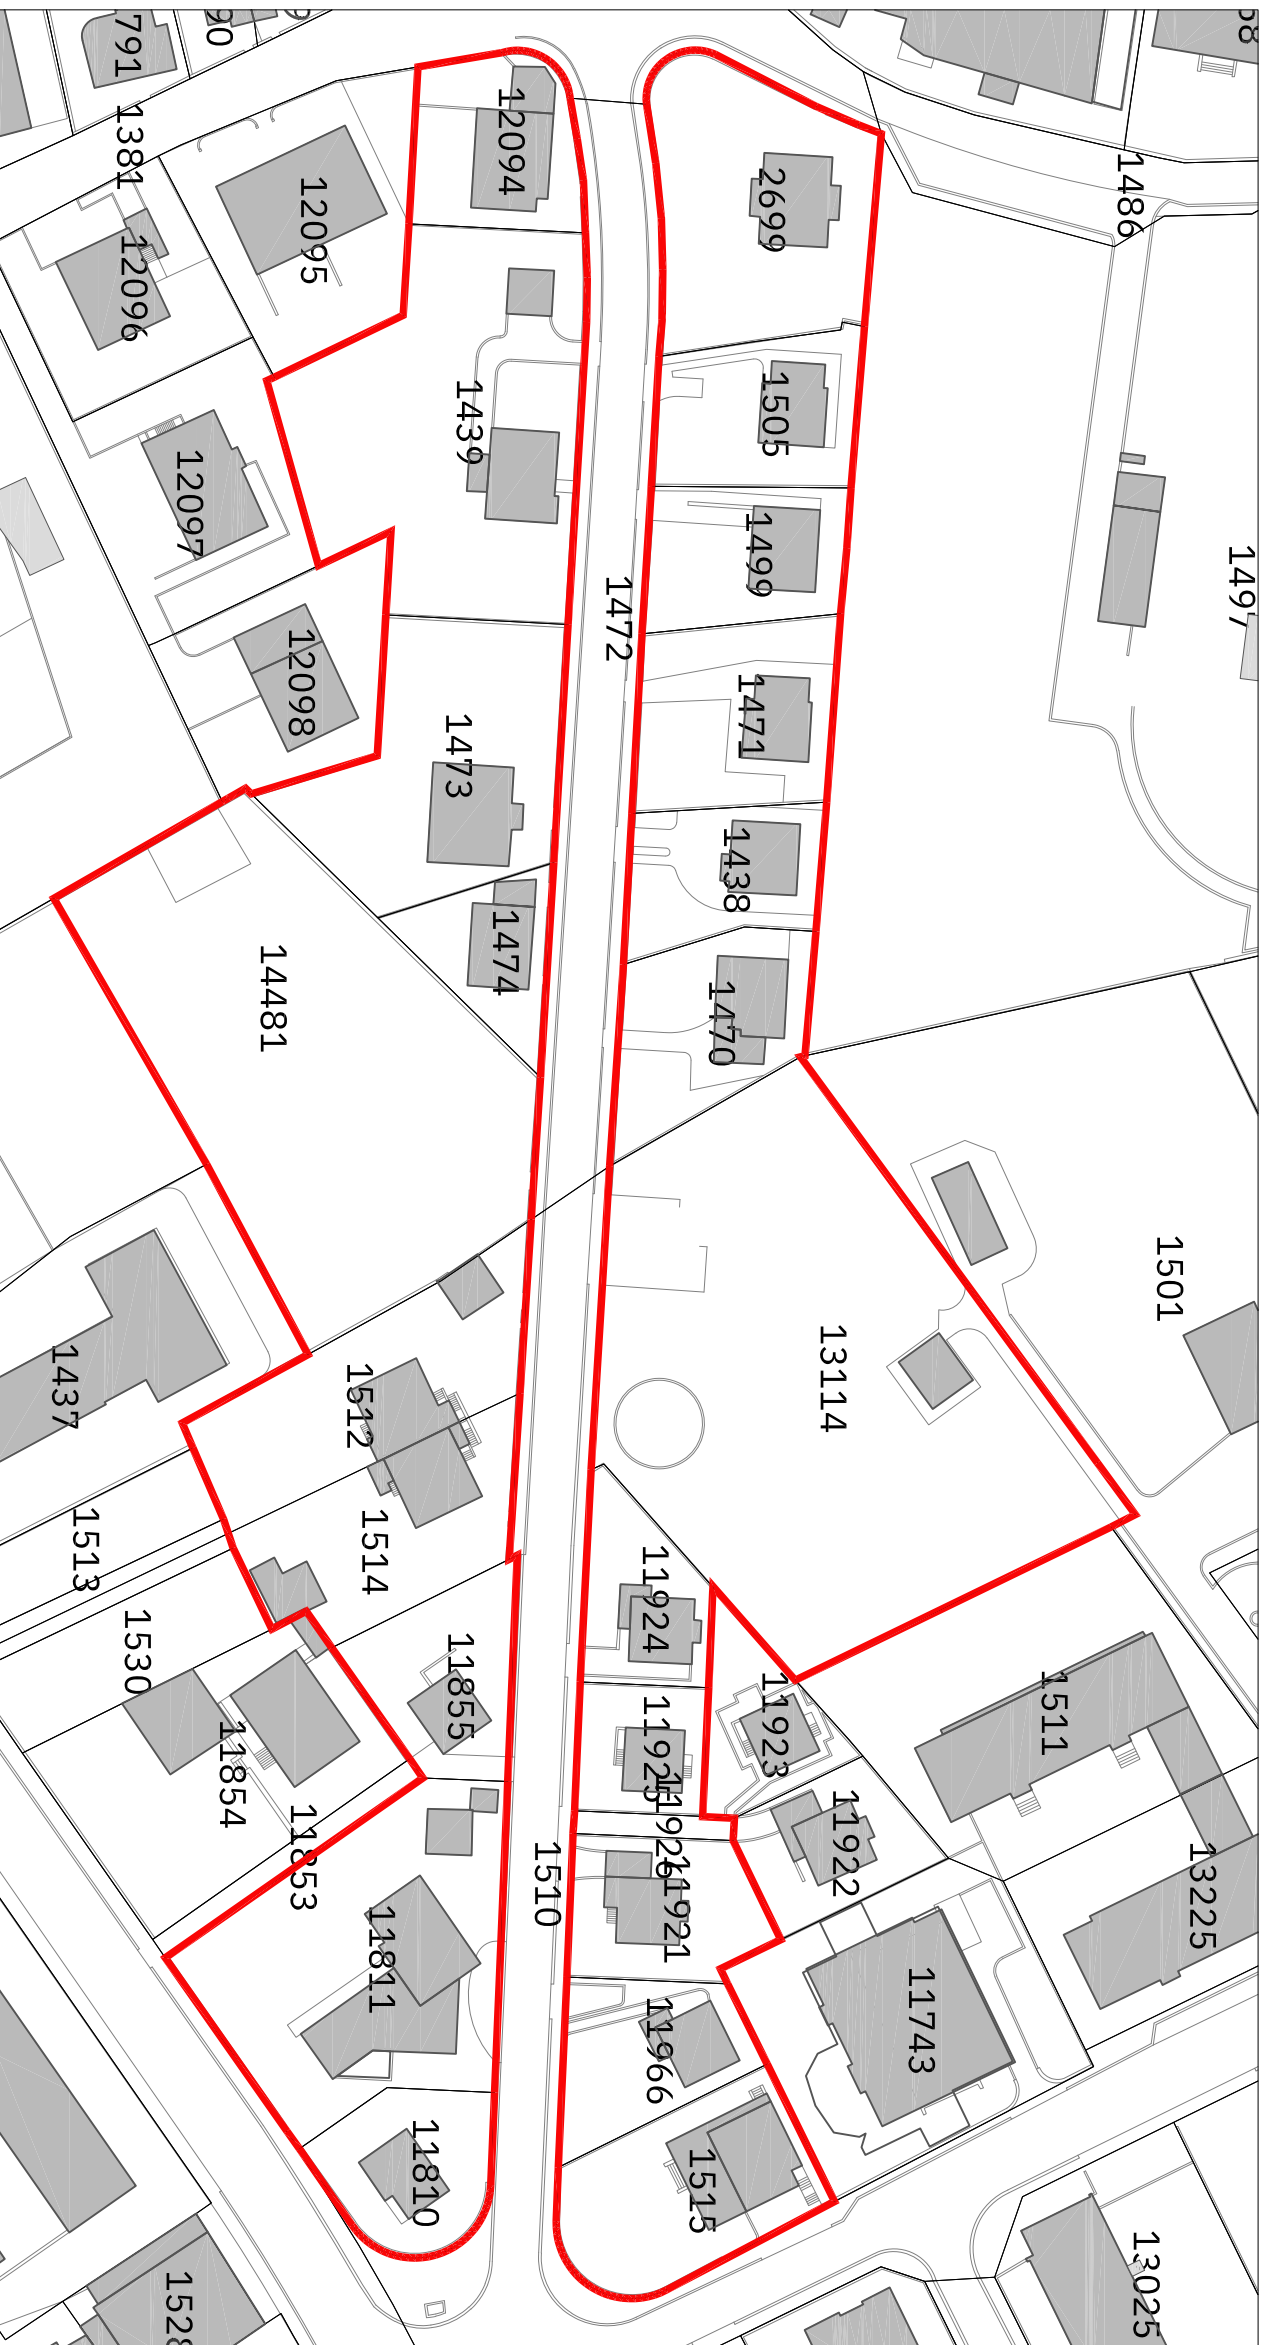

Plan des parcelles concernées
1/1'000

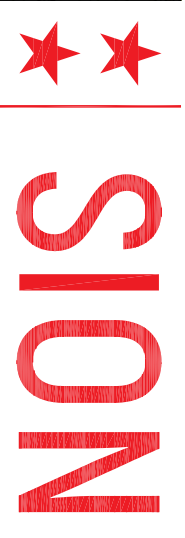

VILLE DE SION

URBANISME ET MOBILITE

Espace des Remparts 6 t +41 (0)27 324 17 22
Case postale 2272 f +41 (0)27 324 17 88
1950 SION 2 m urbanisme@sion.ch

m.urbanisme@sion.ch

Rue de Platta

ZONE RESERVEE

Enquête publique

26 juillet 2022

Dess. **urbanisme@tion.ch**
Format **A3**
Version **1.1**

Décision du Conseil Municipal

Date:

Le Président

Le Secrétaire