


# Plan d'aménagement des zones

## Village de MASE Zones réservées

ECHELLE : 1/2 000

NAX, le 18. mai 2020

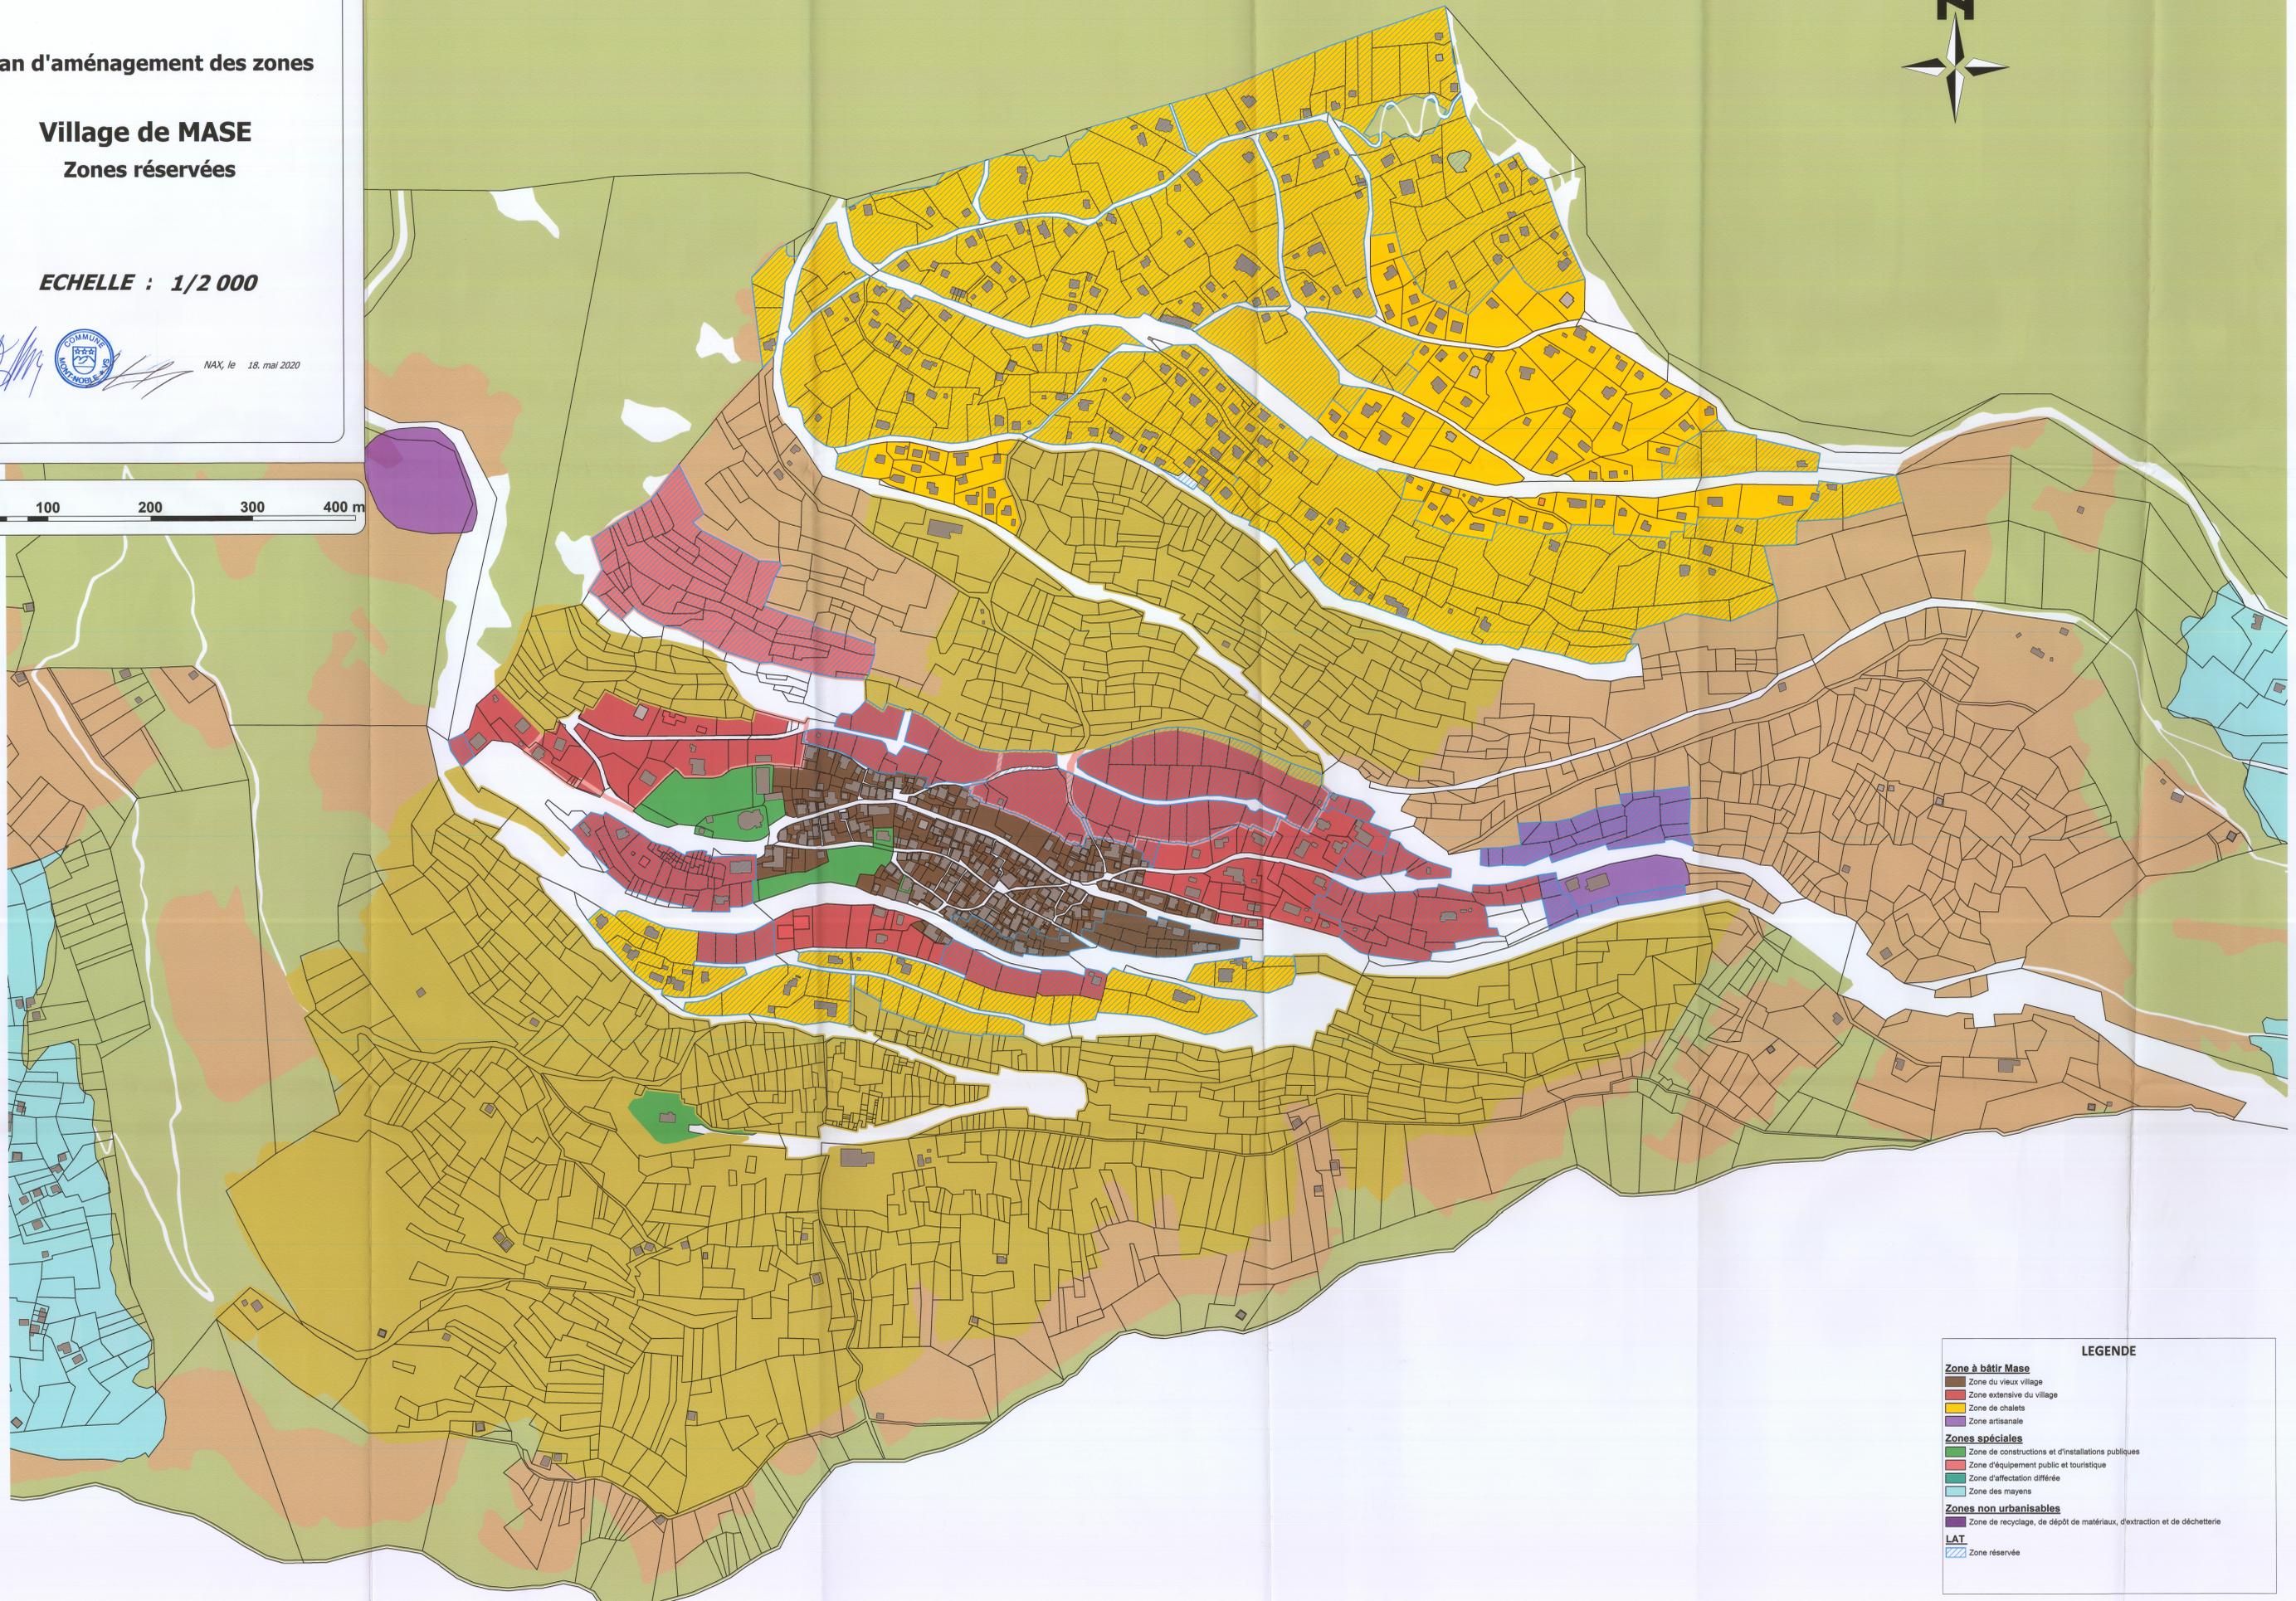

**LEGENDE**

	<b>Zone à bâtir Mase</b>
	Zone du vieux village
	Zone extensive du village
	Zone de chalets
	Zone artisanale
	<b>Zones spéciales</b>
	Zone de constructions et d'installations publiques
	Zone d'équipement public et touristique
	Zone d'affectation différée
	Zone des mayens
	<b>Zones non urbanisables</b>
	Zone de recyclage, de dépôt de matériaux, d'extraction et de déchetterie
	<b>LAT</b>
	Zone réservée