




Plan d'aménagement des zones

Village de NAX Zones réservées

ECHELLE : 1/2 000

 NAX, le 18. mai 2020

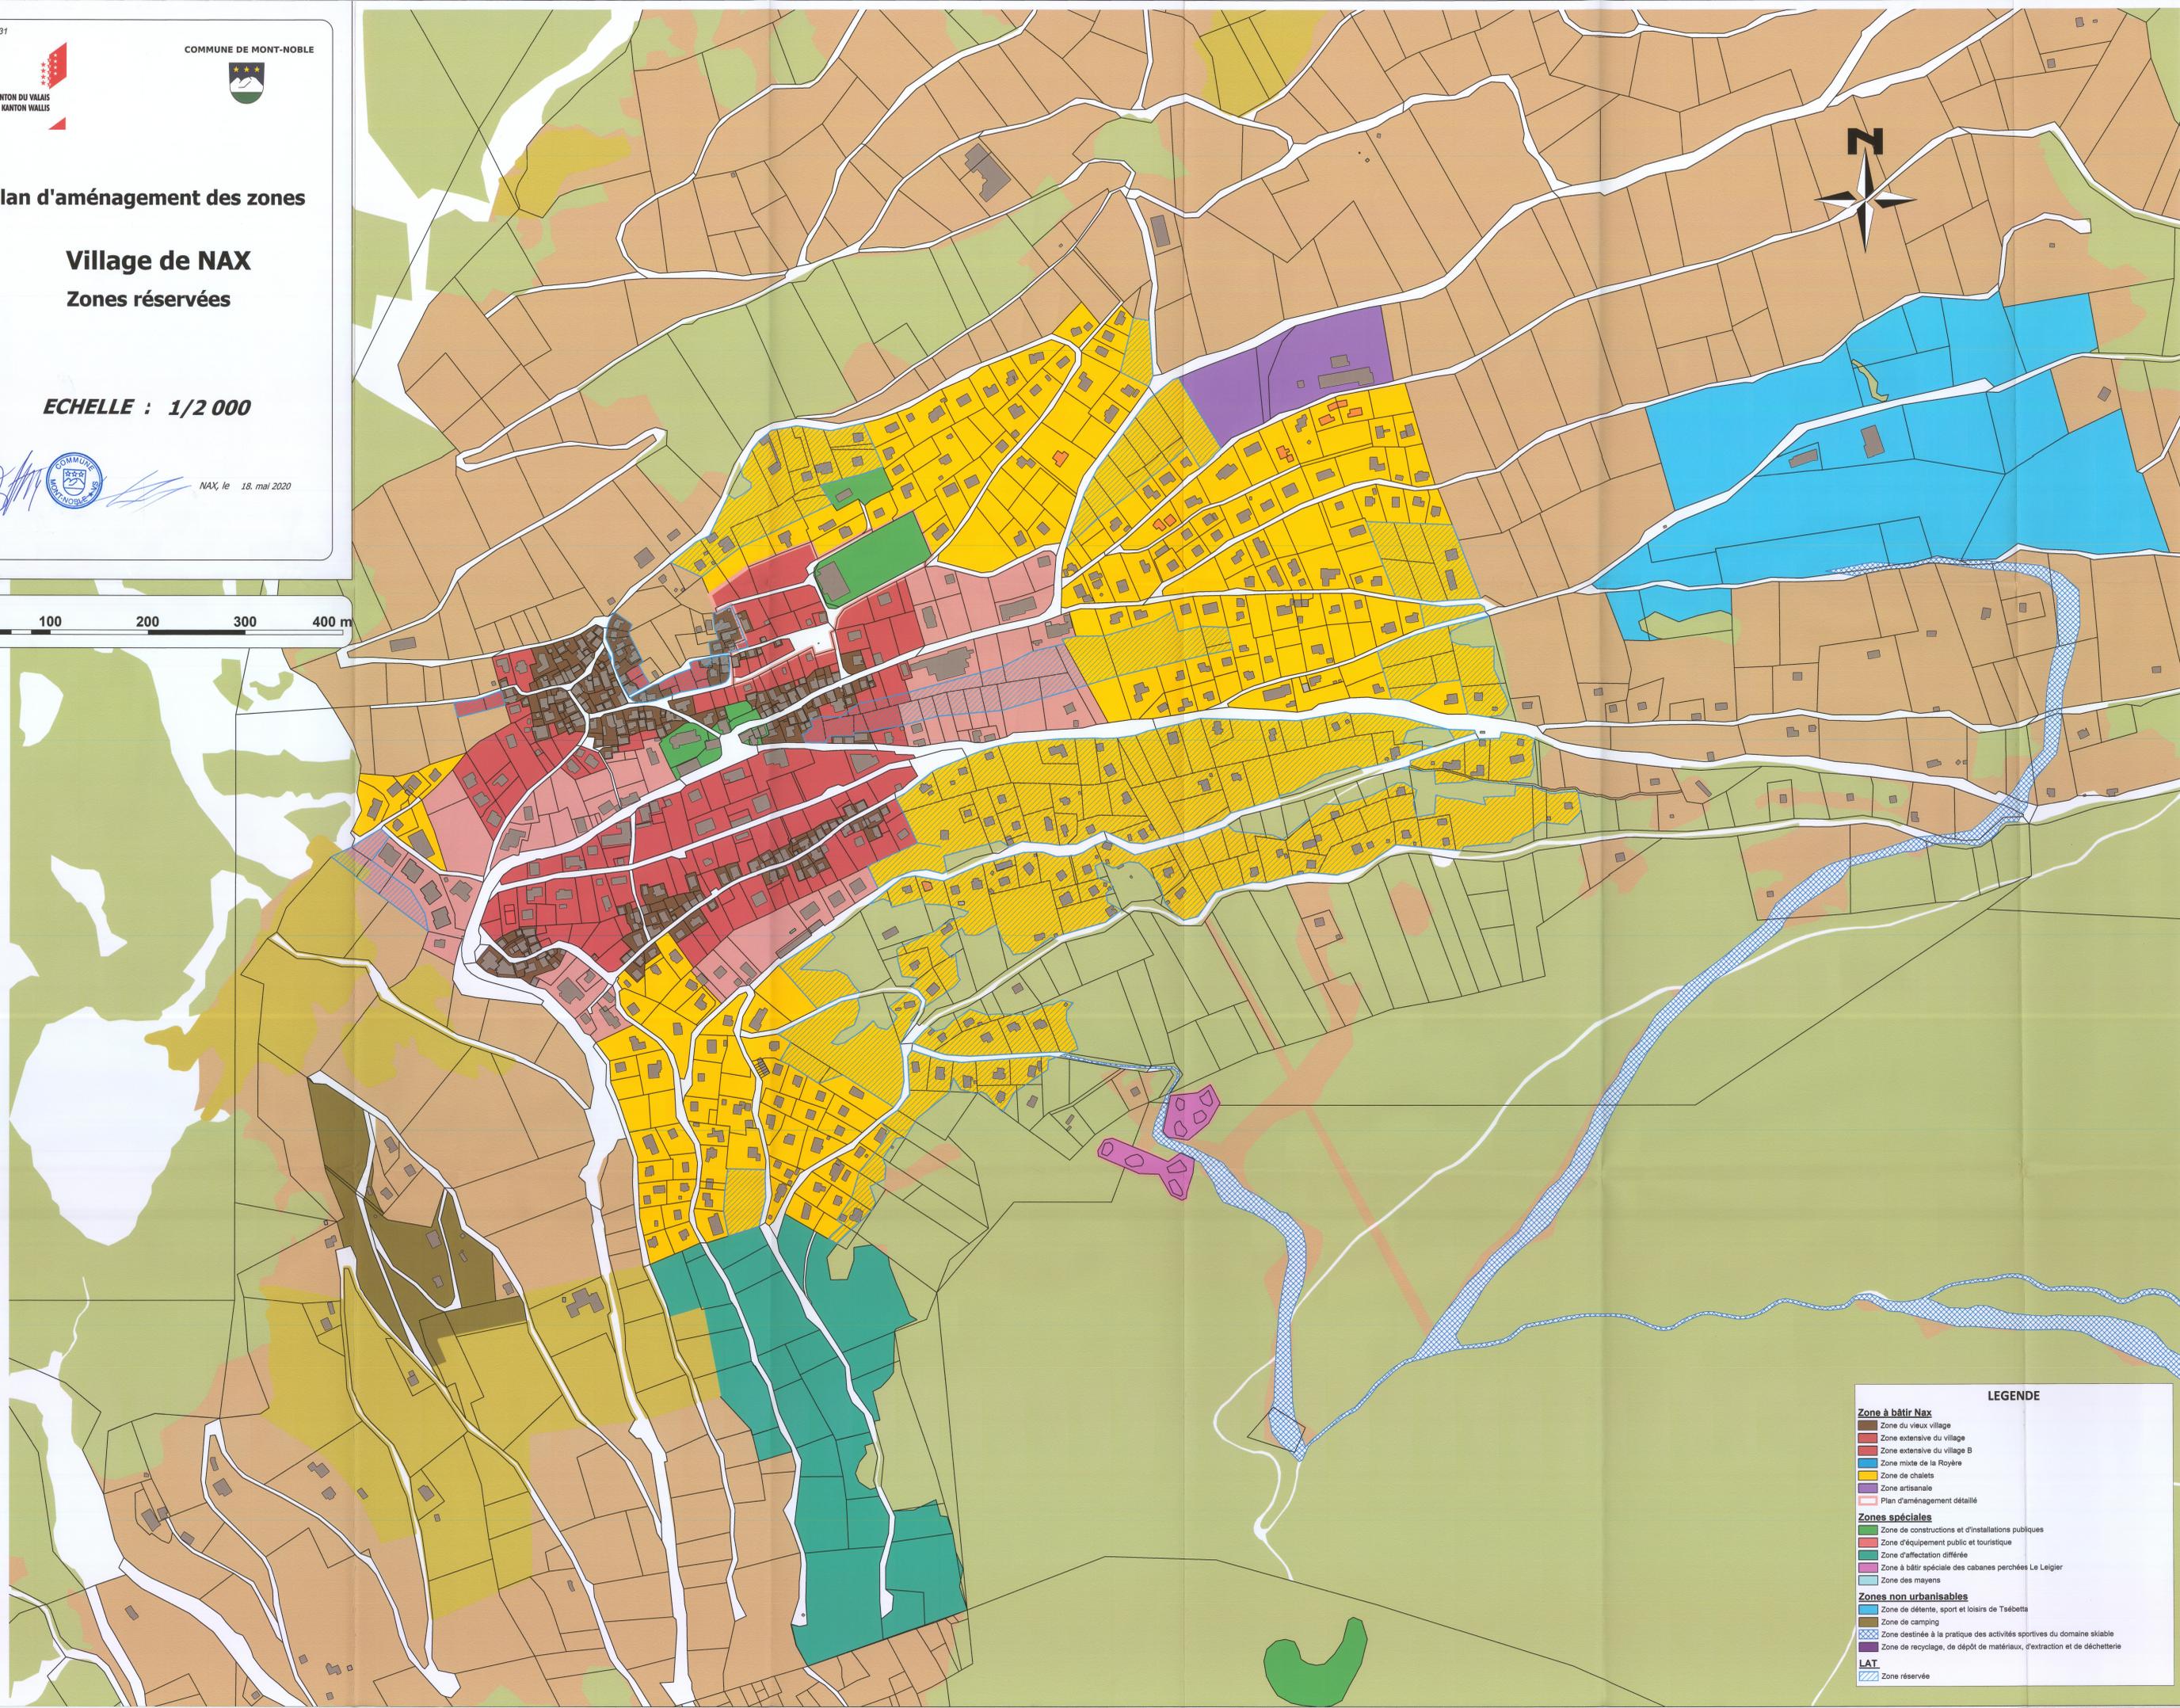

LEGENDE

Zone à bâtir Nax	
	Zone du vieux village
	Zone extensive du village
	Zone extensive du village B
	Zone mixte de la Royère
	Zone de chalets
	Zone artisanale
	Plan d'aménagement détaillé
Zones spéciales	
	Zone de constructions et d'installations publiques
	Zone d'équipement public et touristique
	Zone d'affectation différée
	Zone à bâtir spéciale des cabanes perchées Le Leigier
	Zone des mayens
Zones non urbanisables	
	Zone de détente, sport et loisirs de Tsébeta
	Zone de camping
	Zone destinée à la pratique des activités sportives du domaine skiable
	Zone de recyclage, de dépôt de matériaux, d'extraction et de déchetterie
LAT	
	Zone réservée