

COMMUNE DE PORT-VALAIS



Plan de quartier "Au Pré Derrey"

Périmètre du plan de quartier
Situation 1:500

LEGENDE :

: Périmètre du plan de quartier,
Surface du périmètre = 7'232 m²

Approuvé par l'Assemblée Primaire, le 01.10.2013

Le Président



Le Secrétaire

Homologué par le Conseil d'Etat, le

Le Chancelier

Homologué par le Conseil d'Etat
en séance du 28 JAN. 2015


Droit de sceau: Fr. 250.-

L'atteste:
Le chancelier d'Etat:



Le propriétaire :

Le géomètre

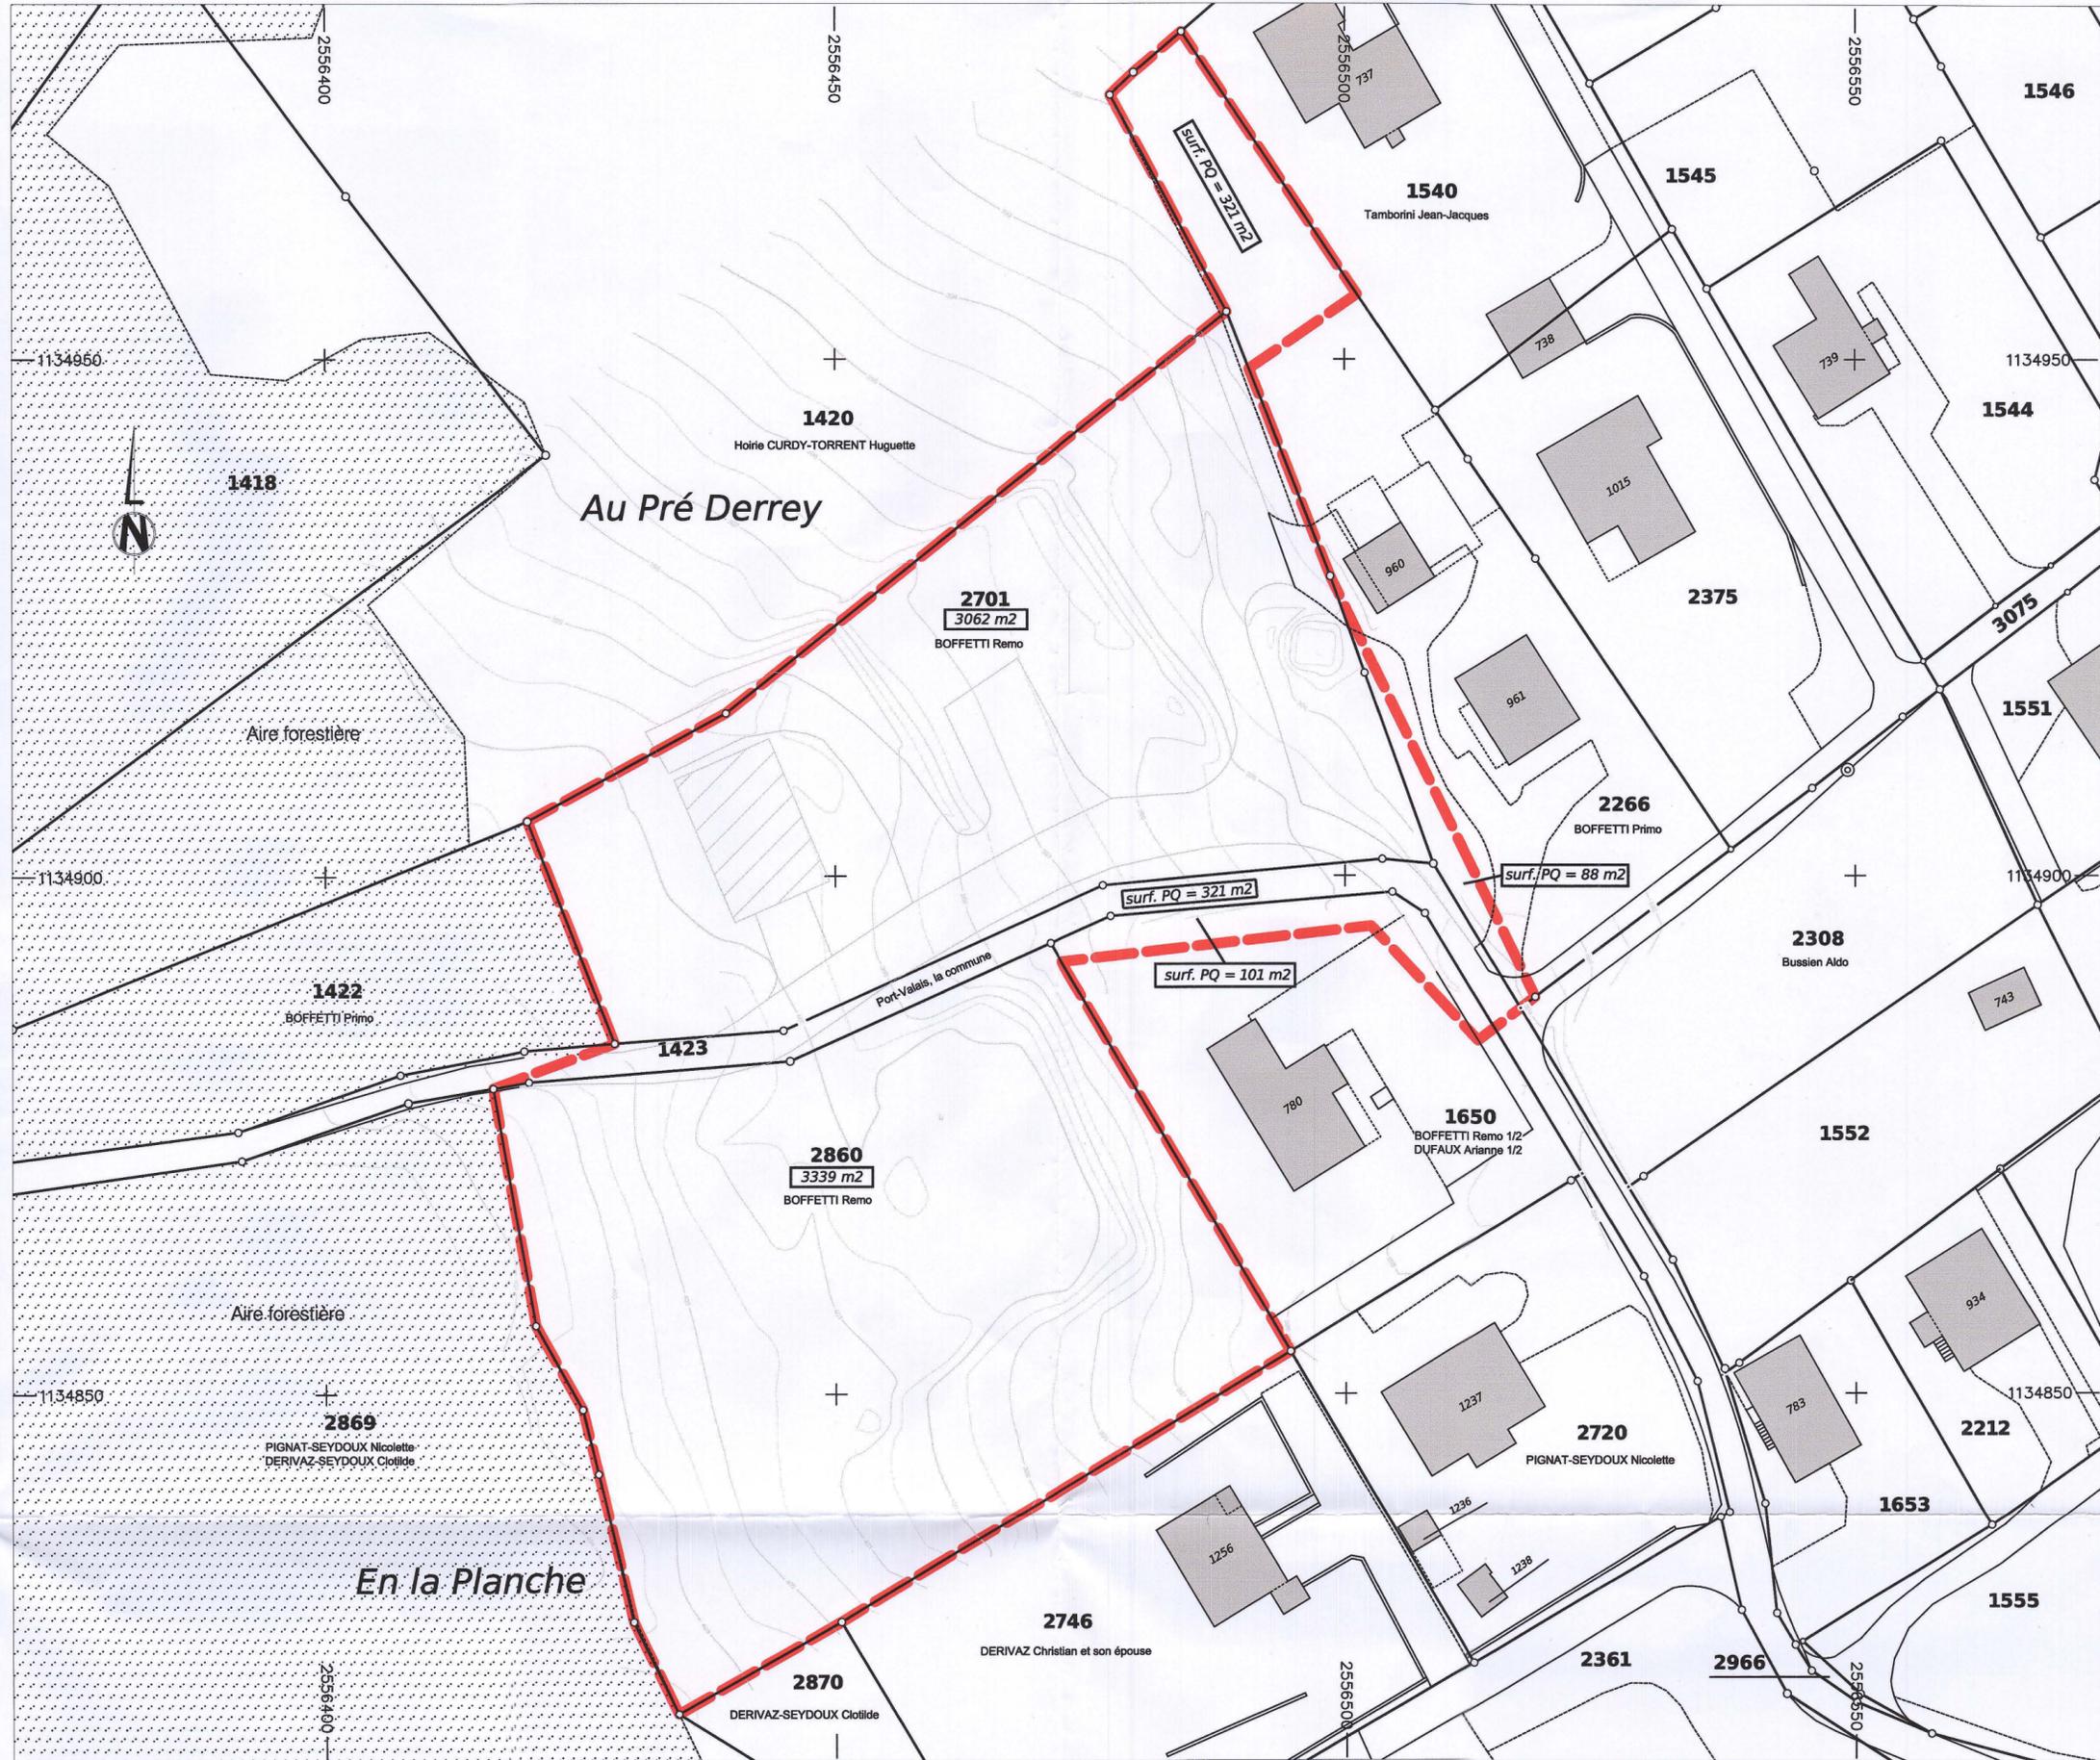

COMMUNE DE PORT-VALAIS



Plan de quartier "Au Pré Derrey"

Modifications de la route communale et des alignements

1:500

LEGENDE :

- : Périmètre du plan de quartier
- : Modifications de la parcelle n° 1423
- : Axe de la route projetée
- : Nouvel alignement à 6 m à l'axe

Approuvé par l'Assemblée Primaire, le 01.10.2013

Le Président

Rene Boppell



Le Secrétaire

Homologué par le Conseil d'Etat, le 28 JAN. 2015

Le Chancelier

en séance du

Droit de sceau: Fr. 250.-

L'atteste:
Le chancelier d'Etat:



Le propriétaire :

[Signature]

R:\Portvalais\zone\Projet_PAZ\PO\BOFFETTI\PO_Boffetti.dwg

priodayer
 rue de l'entine 30, 1950 Sion
 t. 027 395 10 42 f. 027 395 10 56 n. 079 388 85 70
 e. priodayer@netplus.ch

Auteur des plans d'architecture à la base du plan de quartier :
Lucia Tinghi



COMMUNE DE PORT-VALAIS



Plan de quartier "Au Pré Derrey"

Gabarits constructibles, situation

1:500

LEGENDE :

- : Périmètre du plan de quartier
- : Distance à la forêt, 10m
- : Axe route projetée
- : Aires constructibles

Approuvé par l'Assemblée Primaire, le 01.10.2013

Le Président

Rome Zuppelotte



Le Secrétaire

[Signature]

Homologué par le Conseil d'Etat
28 JAN. 2015

Homologué par le Conseil d'Etat, le ... en séance du ...

Le Chancelier

Droit de sceau: Fr. 250.-

L'atteste:
Le chancelier d'Etat:



Le propriétaire :

[Signature]

R:\Portvalais\zone\Projet_PAZ\PQ\BOFFETTI\PQ_Boffetti.dwg

Auteur des plans d'architecture à la base du plan de quartier :
Lucia Tinghi



priod dayer
 rue de l'entine 30, 1950 Sion
 t. 027 395 10 42 f. 027 395 10 56 n. 079 388 85 70
 e. prioddayer@netplus.ch

COMMUNE DE PORT-VALAIS



Plan de quartier "Au Pré Derrey"

Principe des accès en surface

1:500

LEGENDE :

-  : Périmètre du plan de quartier
-  : Accès véhicules et stationnement
-  : Accès piétons

Approuvé par l'Assemblée Primaire, le 01.10.2013

Le Président



Le Secrétaire

Homologué par le Conseil d'Etat, le

Le Chancelier

Homologué par le Conseil d'Etat, le 28 JAN. 2015
en séance du

Droit de sceau: Fr. 250.-

L'atteste:
Le chancelier d'Etat:



Le propriétaire :

R:\Portvalais\zone\Projet_PAZ\PQ\BOFFETTI\PQ_Boffetti.dwg

priod
dayer

rte de lentine 30, 1950 sion
t. 027 395 10 42 f. 027 395 10 56 n. 079 388 85 70
e. prioddayer@netplus.ch

Auteur des plans d'architecture à la base du plan de quartier :
Lucia Tinghi



COMMUNE DE PORT-VALAIS



Plan de quartier "Au Pré Derrey"

Principe des accès et stationnement en souterrains

1:500

LEGENDE :

- : Périmètre du plan de quartier
- : Accès véhicules et stationnement

Approuvé par l'Assemblée Primaire, le 01.10.2013

Le Président



Le Secrétaire

Homologué par le Conseil d'Etat, le Homologue par le Conseil d'Etat

Le Chancelier

en séance du 28 JAN 2015

Droit de sceau: Fr. 250.-


L'atteste:
Le chancelier d'Etat:

Le propriétaire :

R:\Portvalais\zone\Projet_PAZ\PO\BOFFETTI\PO_Boffetti.dwg

priod dayer
rte de lentine 30, 1950 sion
t. 027 395 10 42 f. 027 395 10 56 n. 079 388 85 70
e. prioddayer@netplus.ch

Auteur des plans d'architecture à la base du plan de quartier :
Lucia Tinghi

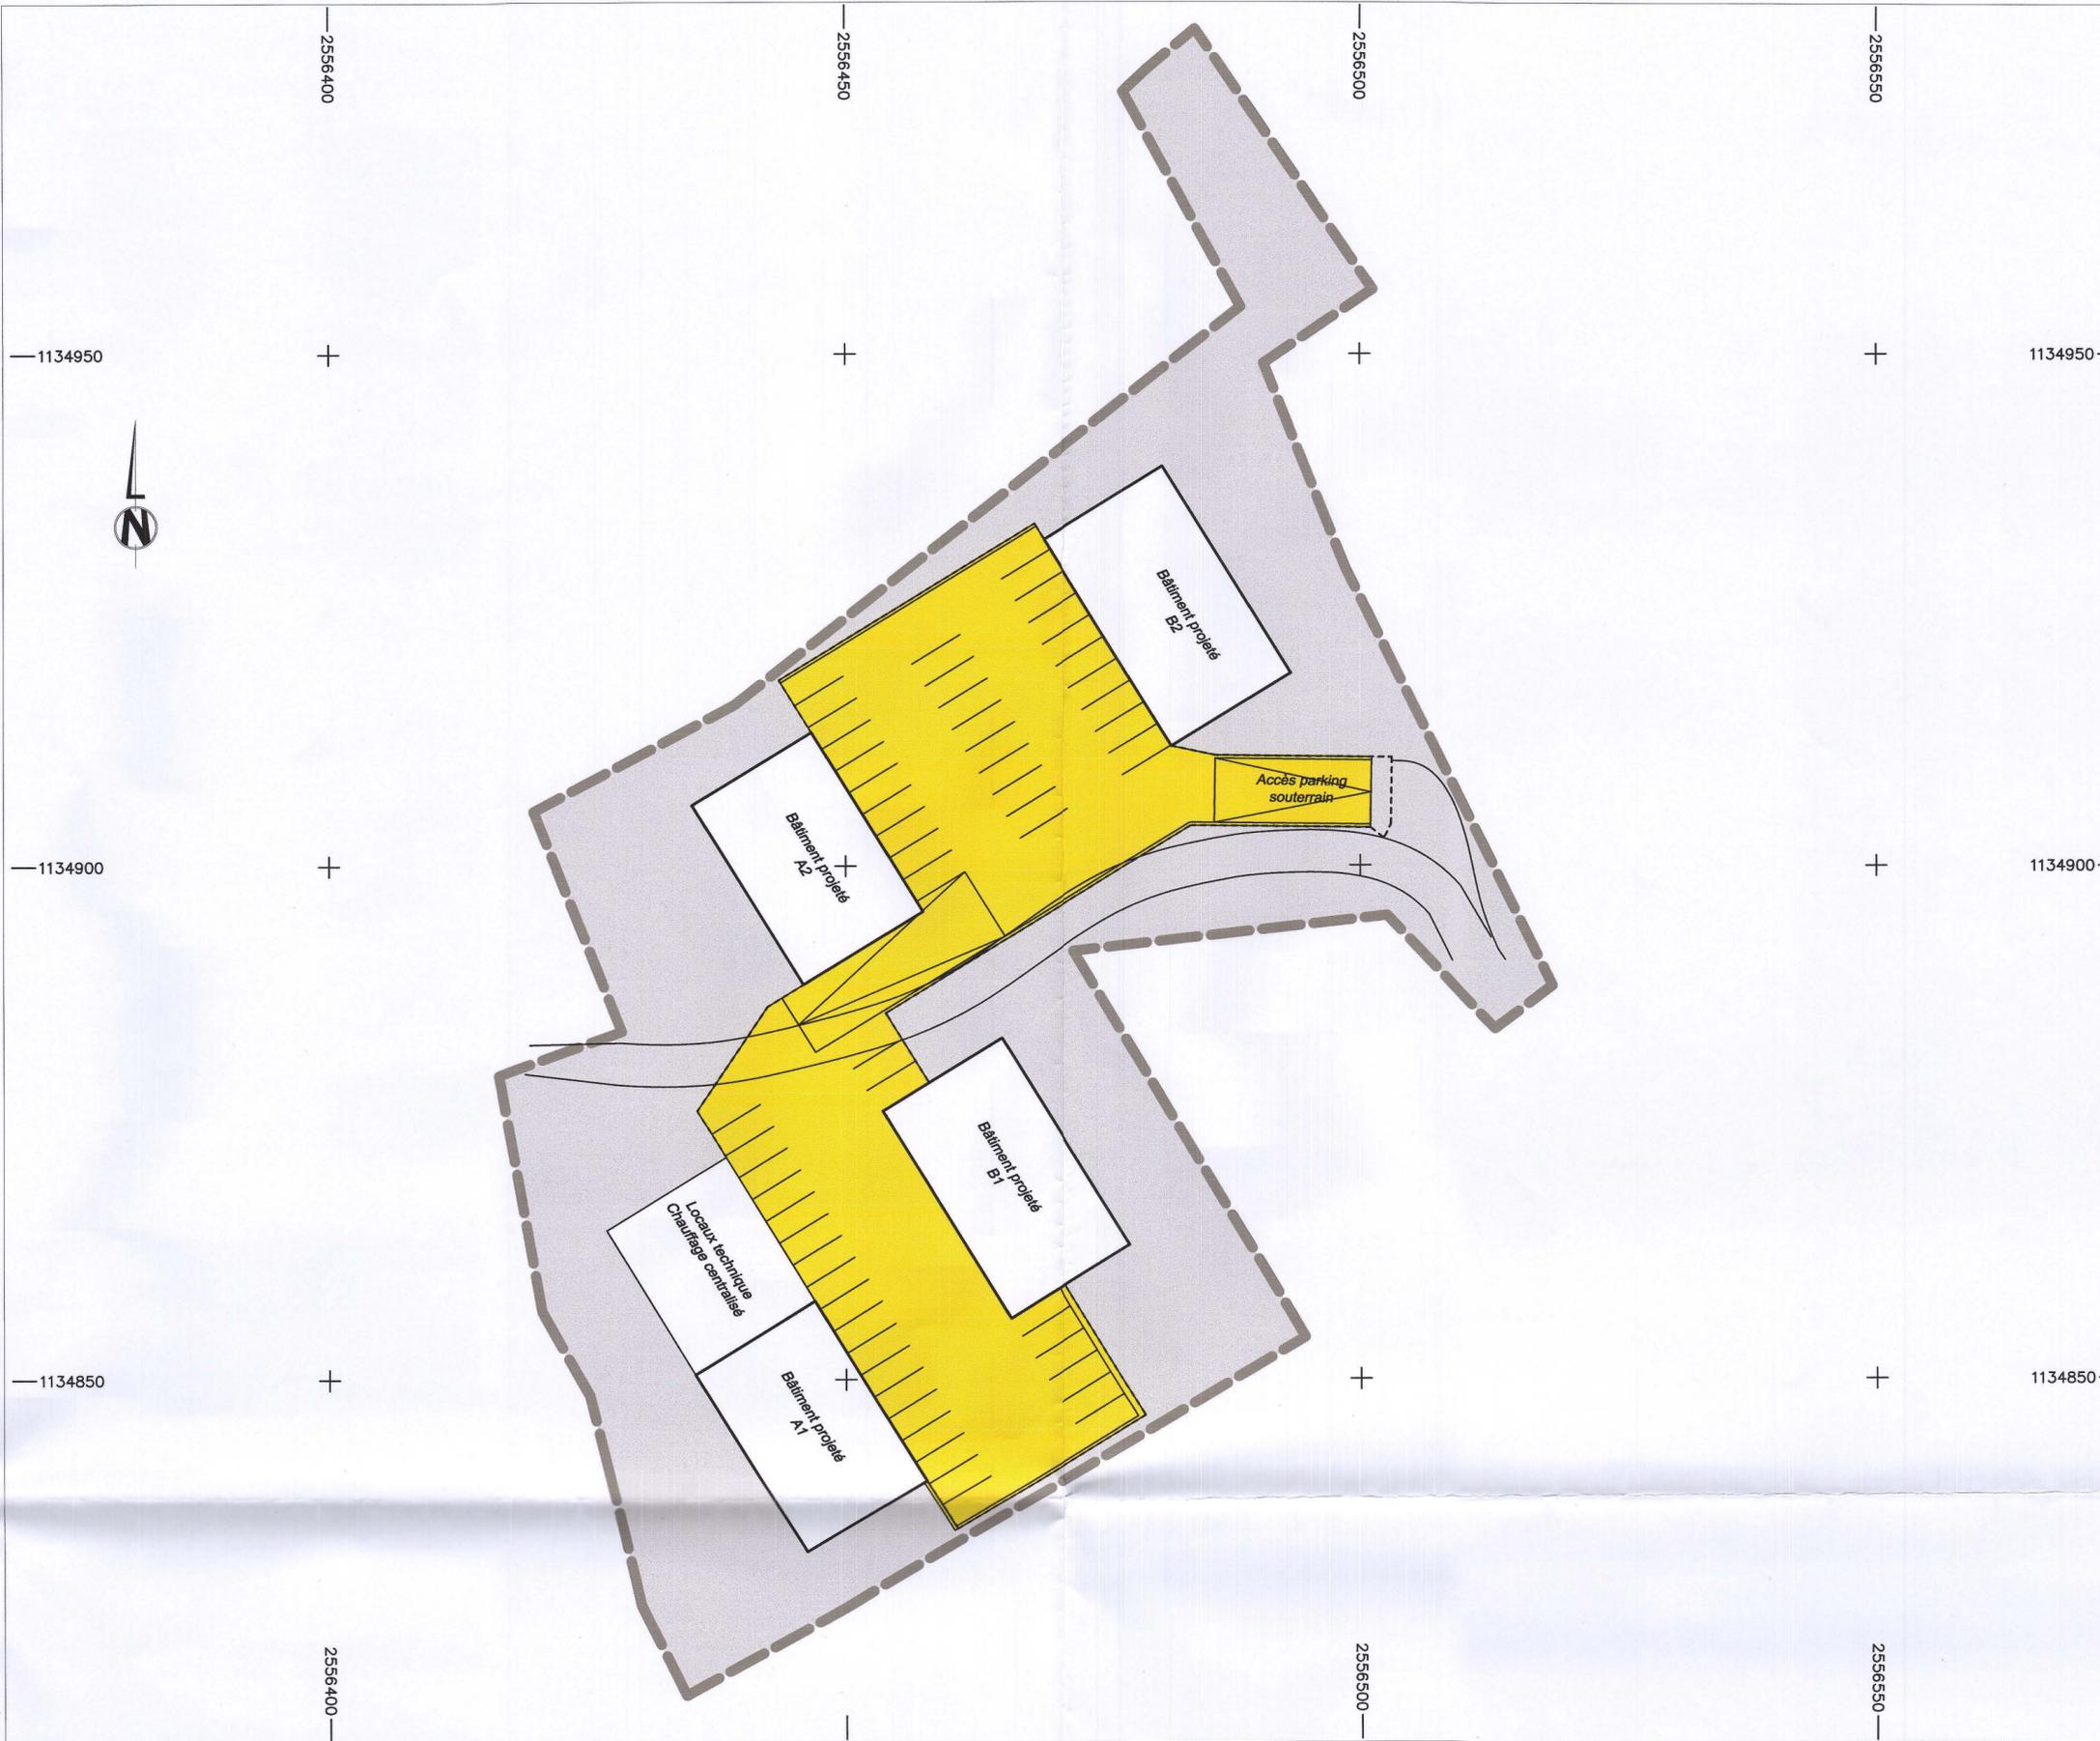

COMMUNE DE PORT-VALAIS



Plan de quartier "Au Pré Derrey"

Principe des aménagements extérieurs 1:500

LEGENDE :

- : Périmètre du plan de quartier
- : Espaces verts
- : Place de jeux
- : Espace minéral
- : Espace vert tant que la servitude n'est pas réalisée

Approuvé par l'Assemblée Primaire, le 01.10.2013

Le Président

Pierre Zappalà



Le Secrétaire

[Signature]

Homologué par le Conseil d'Etat
28 JAN. 2015

Homologué par le Conseil d'Etat, le en séance du

Le Chancelier

Droit de sceau: Fr. 250.-

L'atteste:

Le chancelier d'Etat:



Le propriétaire :

[Signature]

R: \Portvalais\zone\Projet_PAZ\PQ\BOFFETTI\PQ_Boffetti.dwg

priod dayer
rte de lentine 30, 1950 sion
t. 027 395 10 42 f. 027 395 10 56 n. 079 388 85 70
e. prioddayer@netplus.ch

Auteur des plans d'architecture à la base du plan de quartier :
Lucia Tinghi



COMMUNE DE PORT-VALAIS



Plan de quartier "Au Pré Derrey"

Principe des équipements en surface

1:500

LEGENDE :

- : Périmètre du plan de quartier
- : Eaux usées (état existant)
- : Eaux usées (état projeté)
- : Eaux claires (état projeté)

Approuvé par l'Assemblée Primaire, le 01.10.2013

Le Président



Le Secrétaire

Homologué par le Conseil d'Etat, le 28 JAN. 2015
en séance de ...

Le Chancelier

Droit de sceau: Fr. 250.-

L'atteste:
Le chancelier d'Etat:



Le propriétaire :

R:\Portvalais\zone\Projet_PAZ\PQ\BOFFETTI\PQ_Boffetti.dwg

Auteur des plans d'architecture à la base du plan de quartier :
Lucia Tinghi

priod dayer
rte de lentine 30, 1950 sion
t. 027 395 10 42 f. 027 395 10 56 n. 079 388 85 70
e. prioddayer@netplus.ch



COMMUNE DE PORT-VALAIS



Plan de quartier "Au Pré Derrey"

Principe des équipements en souterrain

1:500

LEGENDE :

- : Périmètre du plan de quartier
- : Eaux usées (état projeté)
- : Chauffage (état projeté)

Approuvé par l'Assemblée Primaire, le 01.10.2013

Le Président

Rene Zepellin



Le Secrétaire

[Signature]

Homologué par le Conseil d'Etat, le 28 JAN. 2015
en séance du

Le Chancelier

Droit de sceau: Fr. 250.-

L'atteste:
Le chancelier d'Etat:



Le propriétaire :

[Signature]

R:\Portvalais\zone\Projet_PAZ\PAZ\BOFFETTI\PAZ_Boffetti.dwg

priod dayer
rte de lentine 30, 1950 sion
t. 027 395 10 42 f. 027 395 10 56 n. 079 388 85 70
e. prioddayer@netplus.ch

Auteur des plans d'architecture à la base du plan de quartier :
Lucia Tinghi

