


LOCALISATION

Situation Topographique

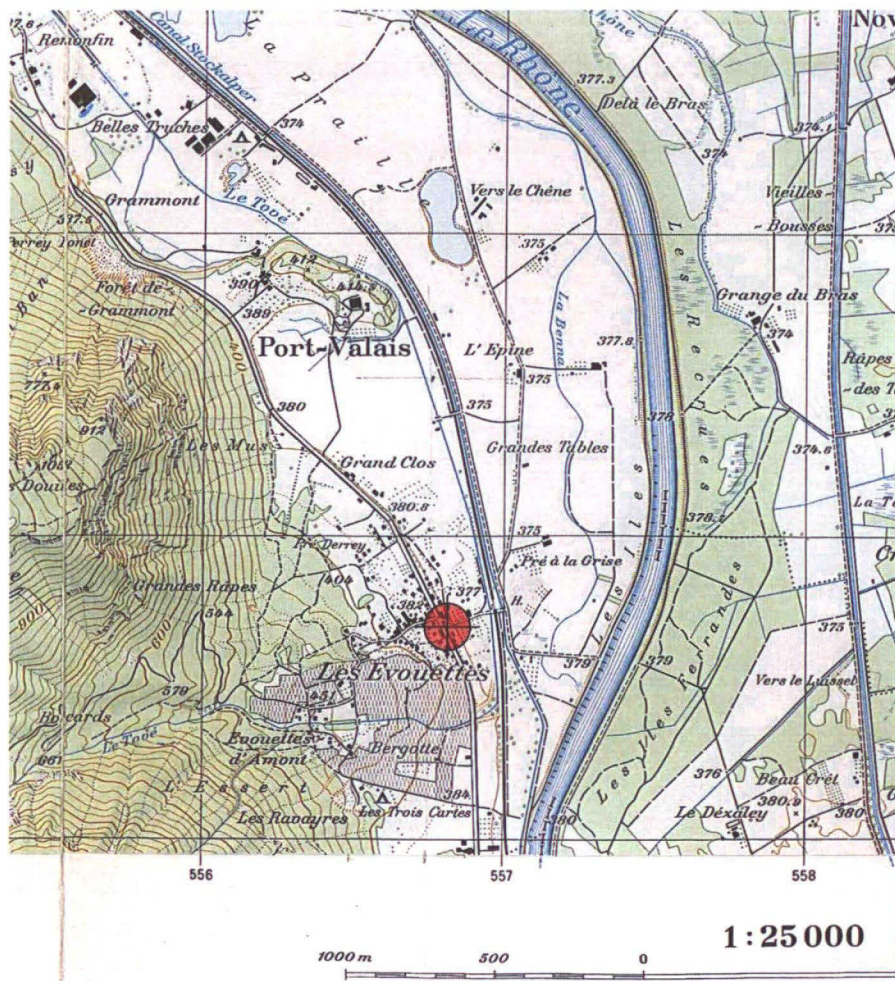

CR
→
E.S.
~



Parcelle 2912 - Propriétaires:
Erre-André et Elvira Brouze
 14 Av. Ernest-Hentsch
 1207 Genève

Parcelle 1764 - Propriétaire:
Brouze Christine
 route d'Outre-Vièze 71
 1871 Choëx

Entreprise générale:
RTB Corvaglia Sàrl
 route du Simplon 81
 1895 Vionnaz

ENQUETE

PLAN DE QUARTIER PARCELLE 1764 ET 2912

PLAN DE SITUATION ET COUPE

23.06.16


Ech. : 1/500


Dess. : JFLM

PLAN N° : 01

R.T.B.
CONSTRUCTION

Route du Simplon 81
 1895 Vionnaz
 024 / 482 60 00

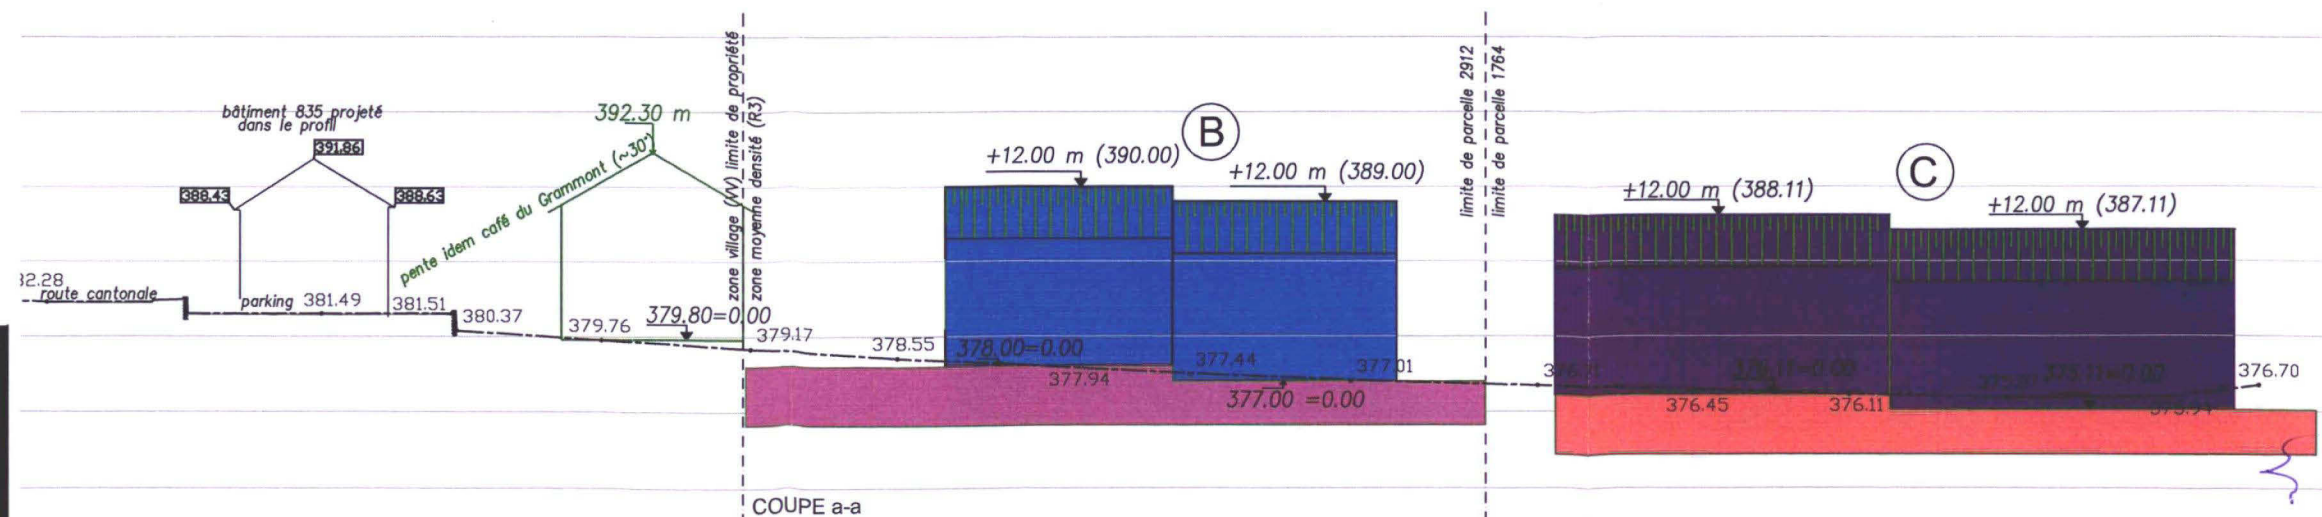

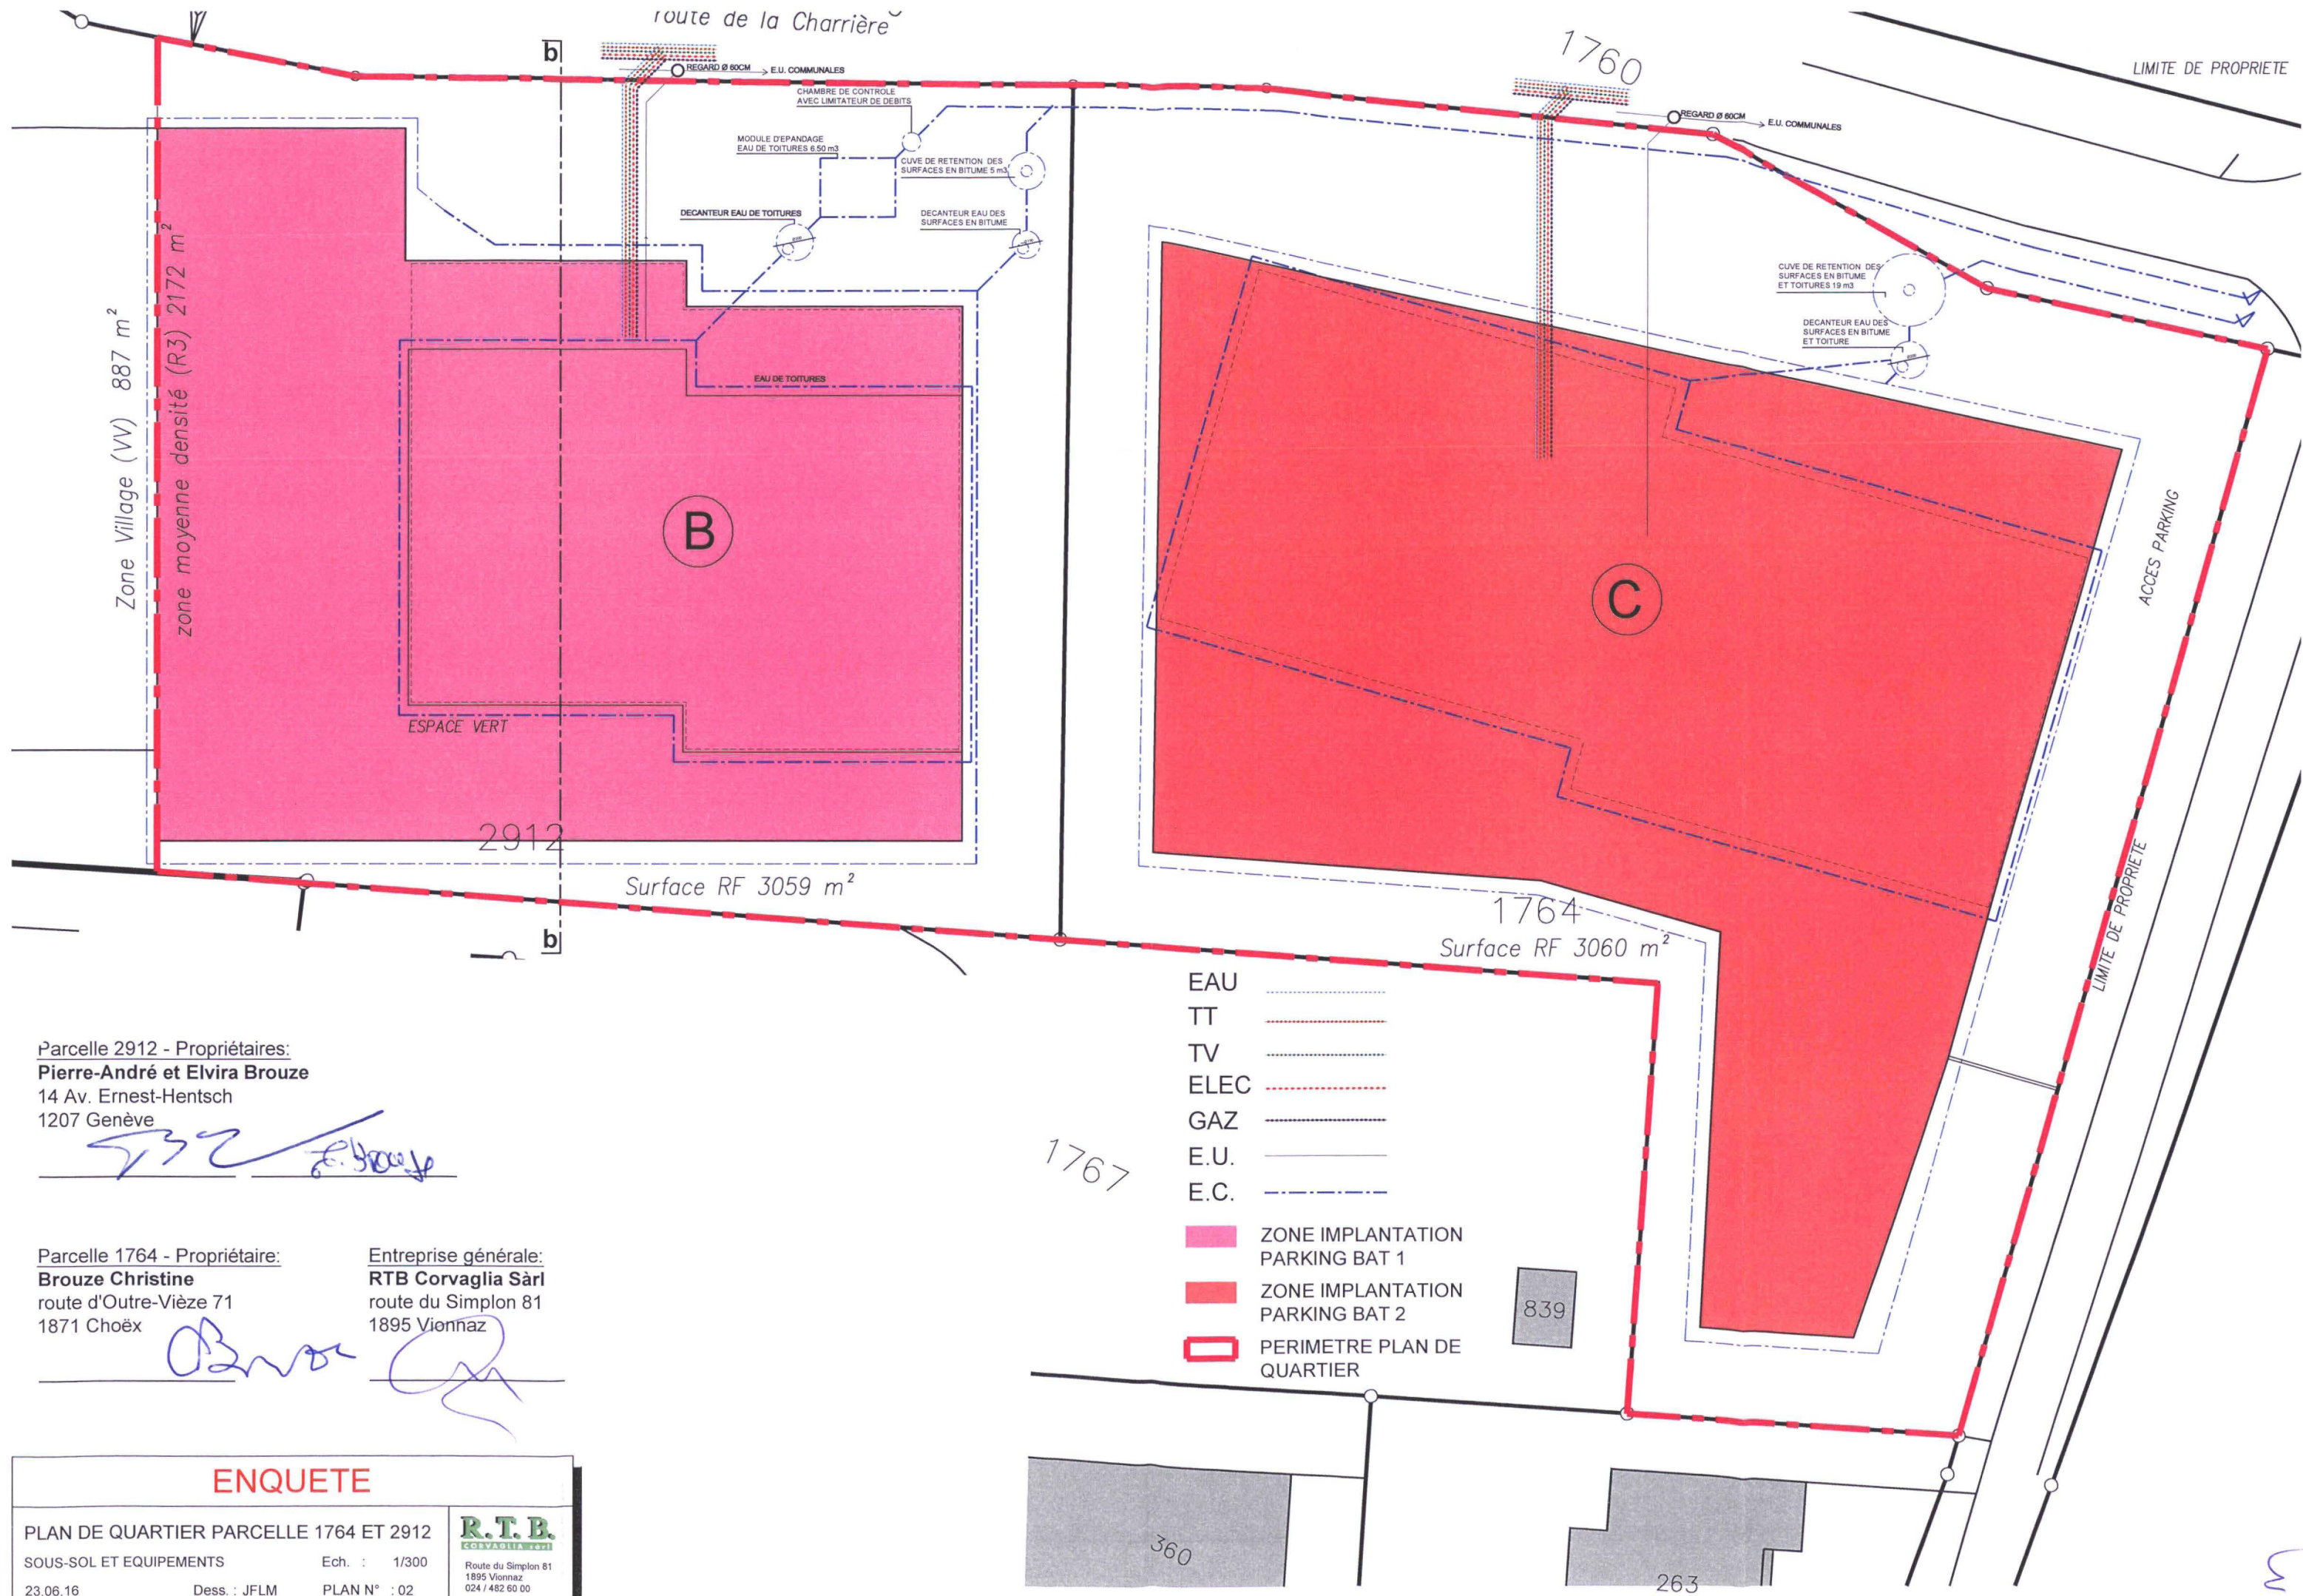

Parcelle 2912 - Propriétaires:
Pierre-André et Elvira Brouze
14 Av. Ernest-Hentsch
1207 Genève

Parcelle 1764 - Propriétaire:
Brouze Christine
route d'Outre-Vièze 71
1871 Choëx

Entreprise générale:
RTB Corvaglia Sàrl
route du Simplon 81
1895 Vionnaz

ENQUETE

PLAN DE QUARTIER PARCELLE 1764 ET 2912

SOUS-SOL ET EQUIPEMENTS

23.06.16


Dess. : JFLM

Ech. : 1/300

PLAN N° : 02

R.T.B.
CORVAGLIA Sàrl

Route du Simplon 81
1895 Vionnaz
024 / 462 60 00

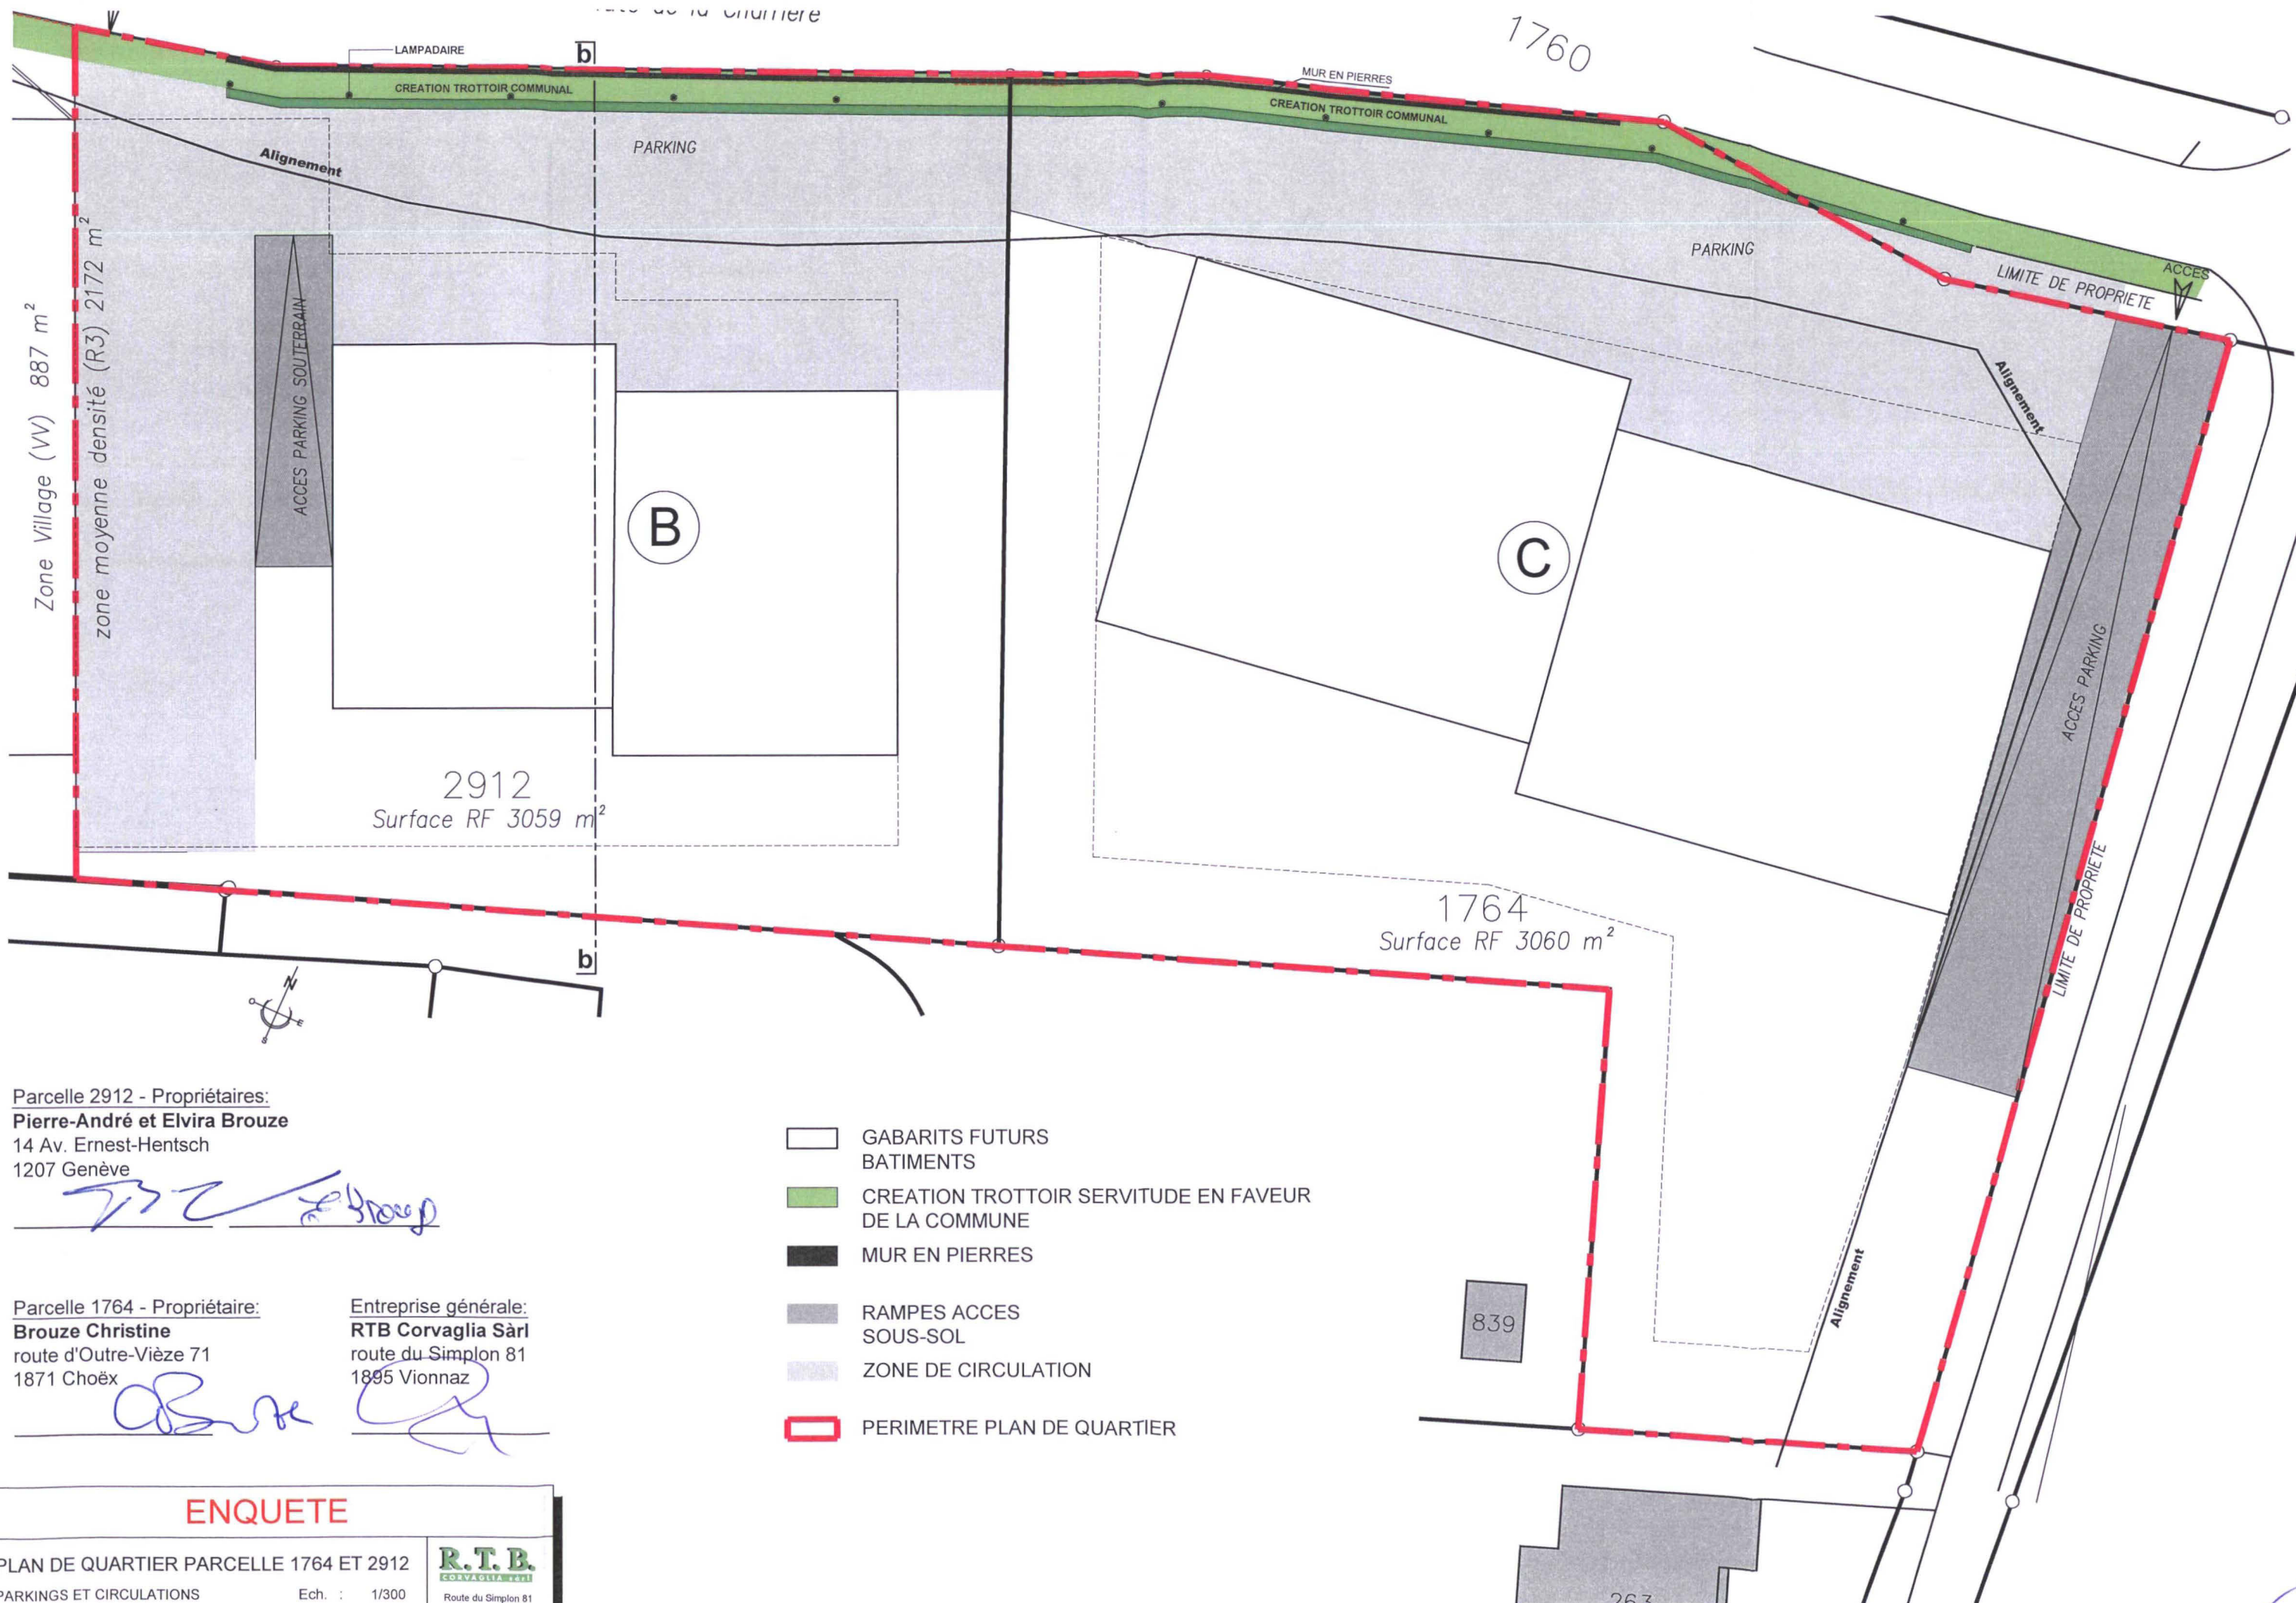

Parcelle 2912 - Propriétaires:
Pierre-André et Elvira Brouze
14 Av. Ernest-Hentsch
1207 Genève

Parcelle 1764 - Propriétaire:
Brouze Christine
route d'Outre-Vièze 71
1871 Choëx

Entreprise générale:
RTB Corvaglia Sàrl
route du Simplon 81
1895 Vionnaz

ENQUETE

PLAN DE QUARTIER PARCELLE 1764 ET 2912

PARKINGS ET CIRCULATIONS

Ech. : 1/300

23.06.16

Dess. : JFLM

PLAN N° : 03

R.T.B.
CORVAGLIA Sàrl

Route du Simplon 81
1895 Vionnaz
024 / 482 60 00



Parcelle 2912 - Propriétaires:
Pierre-André et Elvira Brouze
14 Av. Ernest-Hentsch
1207 Genève

[Signature]

Parcelle 1764 - Propriétaire:
Brouze Christine
route d'Outre-Vièze 71
1871 Choëx

[Signature]

Entreprise générale:
RTB Corvaglia Sàrl
route du Simplon 81
1895 Vionnaz


[Signature]

- ZONE VERTE
- GABARITS FUTURS BATIMENTS
- CREATION TROTTOIR SERVITUDE EN FAVEUR DE LA COMMUNE
- MUR EN PIERRES
- ZONE D'IMPLANTATION
- PERIMETRE PLAN DE QUARTIER
- DIGUES DE PROTECTION CRUES

ENQUETE

PLAN DE QUARTIER PARCELLE 1764 ET 2912
AMENAGEMENTS EXTERIEURS
23.06.16
Dess. : JFLM
Ech. : 1/300
PLAN N° : 04

R.T.B.
CORVAGLIA Sàrl
Route du Simplon 81
1895 Vionnaz
024 / 482 60 00

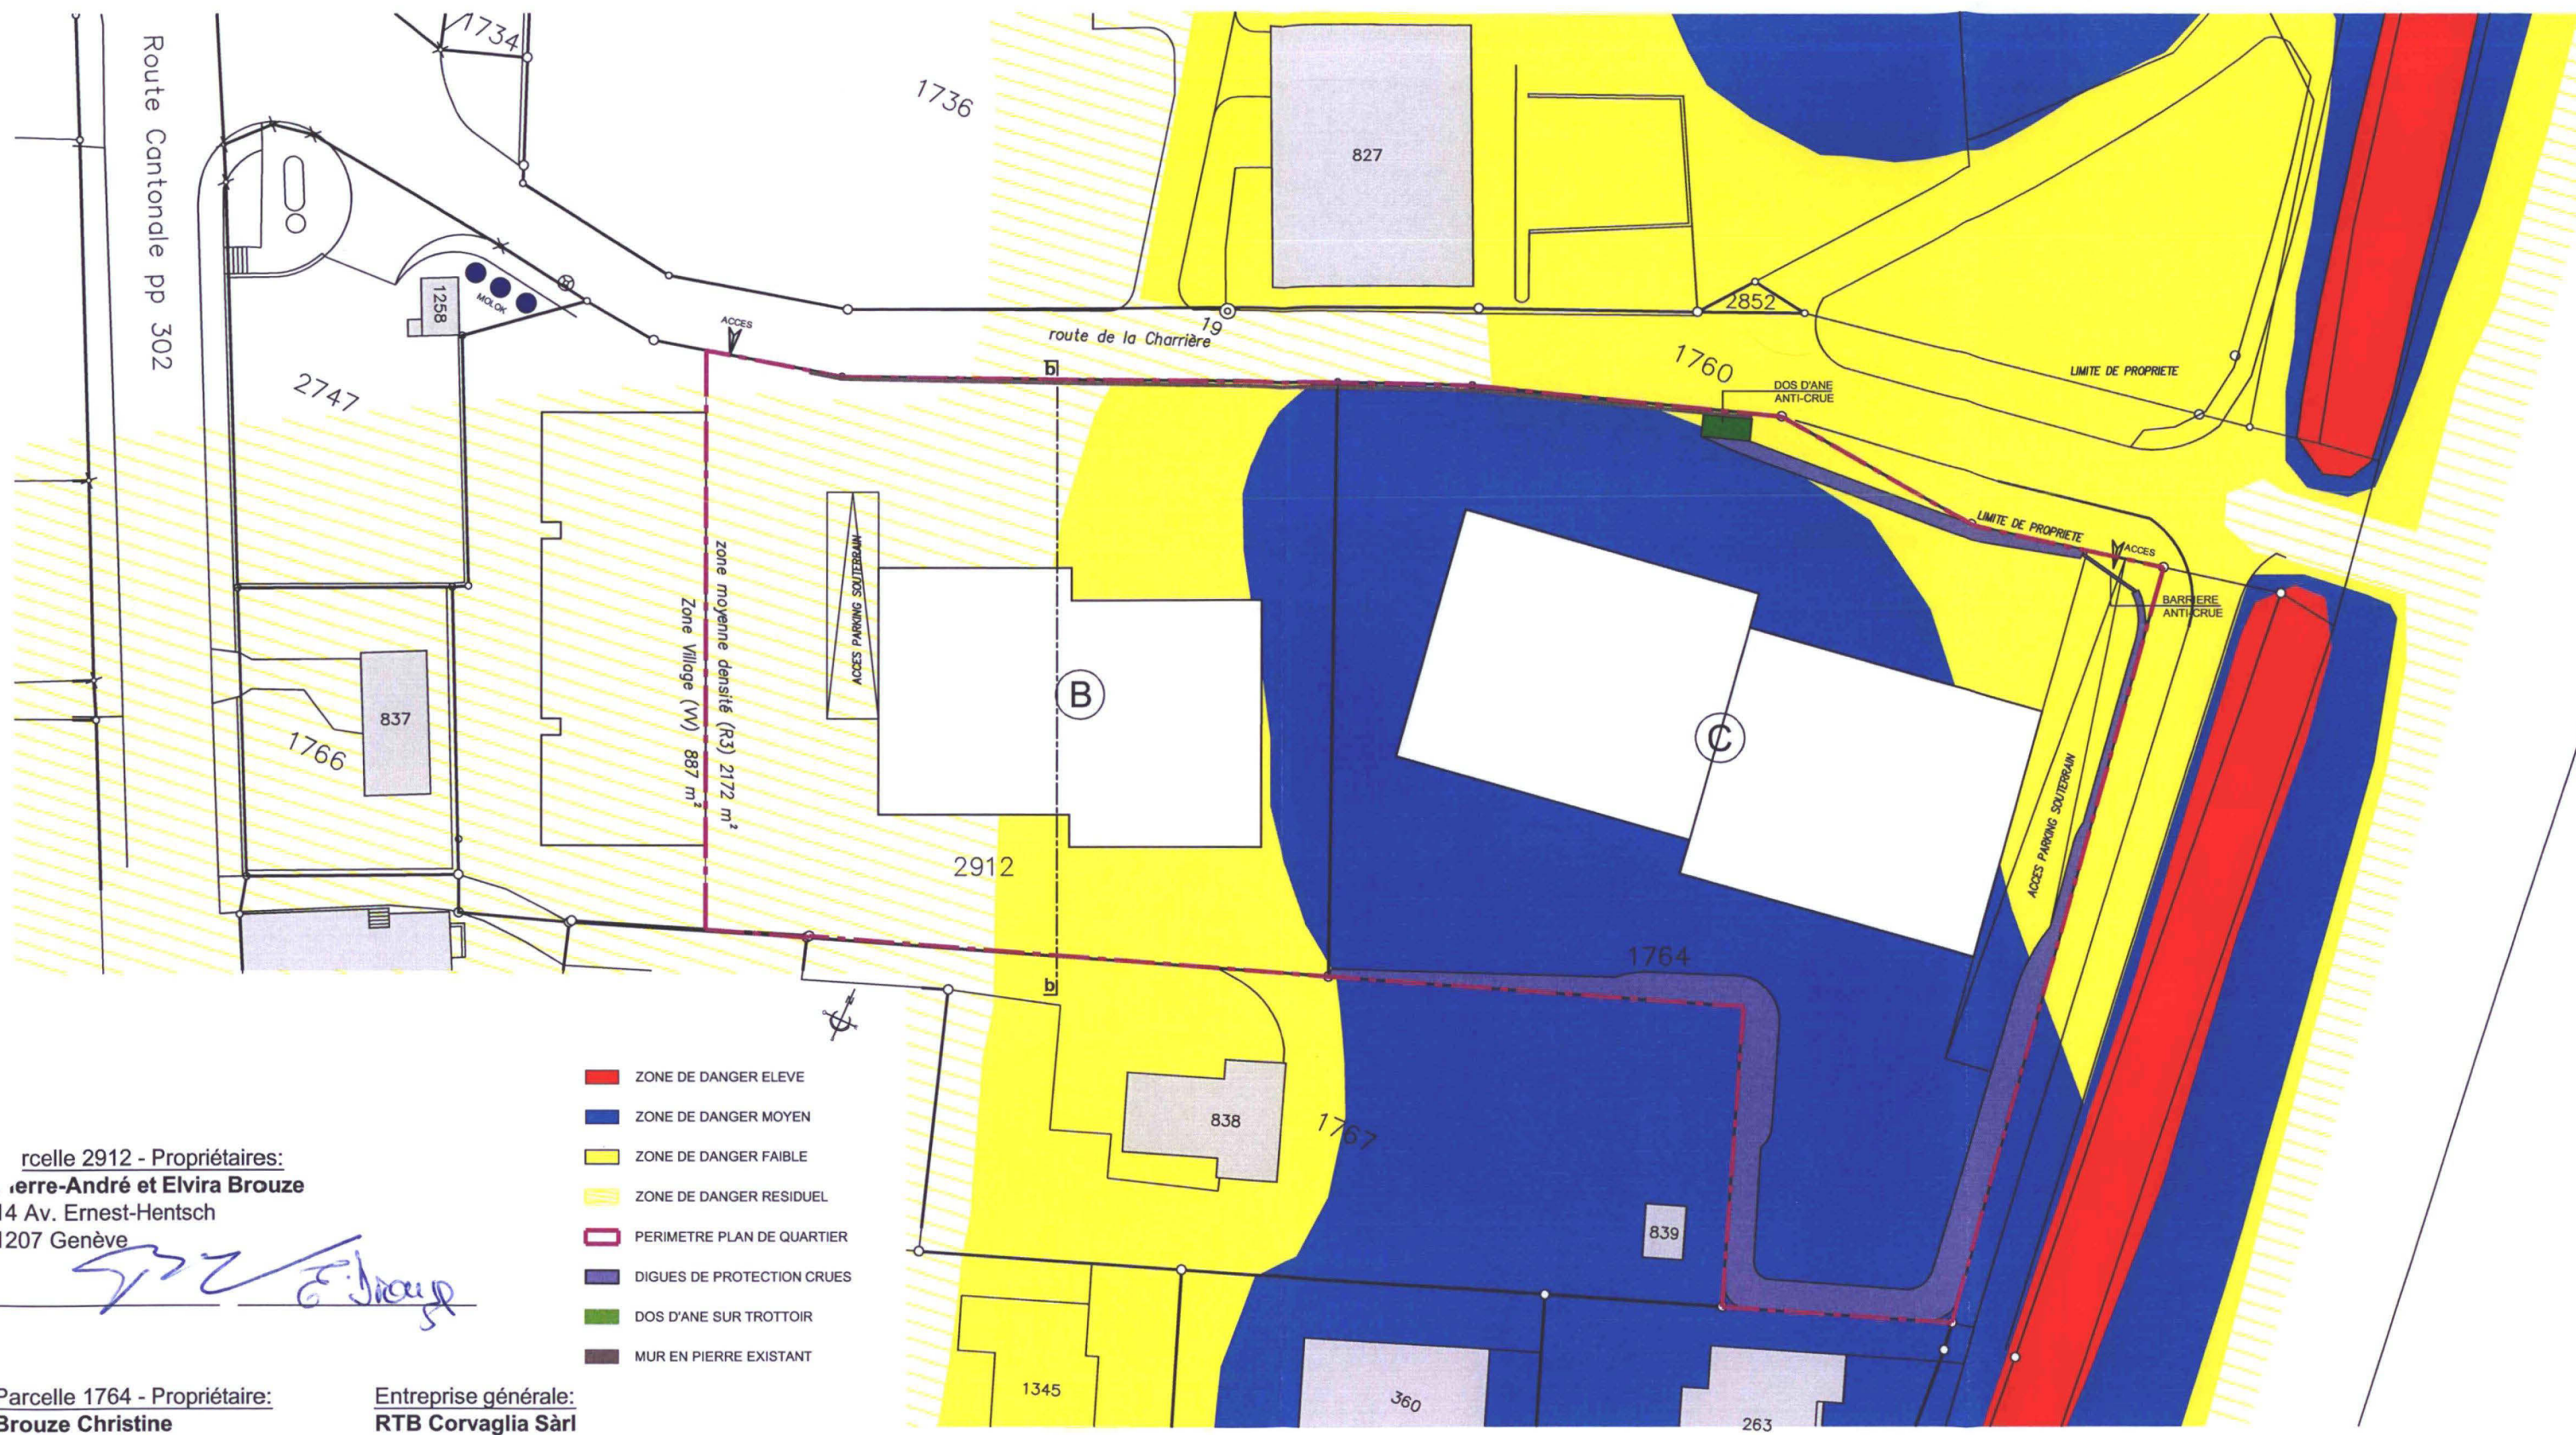

Parcelle 2912 - Propriétaires:
André et Elvira Brouze
 14 Av. Ernest-Hentsch
 1207 Genève

[Signature]

Parcelle 1764 - Propriétaire:
Brouze Christine
 route d'Outre-Vièze 71
 1871 Choëx

[Signature]

Entreprise générale:
RTB Corvaglia Sàrl
 route du Simplon 81
 1895 Vionnaz

- ZONE DE DANGER ELEVE
- ZONE DE DANGER MOYEN
- ZONE DE DANGER FAIBLE
- ZONE DE DANGER RESIDUEL
- PERIMETRE PLAN DE QUARTIER
- DIGUES DE PROTECTION CRUES
- DOS D'ANE SUR TROTTOIR
- MUR EN PIERRE EXISTANT

ENQUETE

PLAN DE QUARTIER PARCELLE 1764 ET 2912

ZONE DE CRUE APP. C.E. AVEC DIGUE

23.06.16

Ech. : 1/500

Dess. : JFLM

PLAN N° : 05

R.T.B.
CORVAGLIA Sàrl

Route du Simplon 81
 1895 Vionnaz
 024 / 482 60 00