
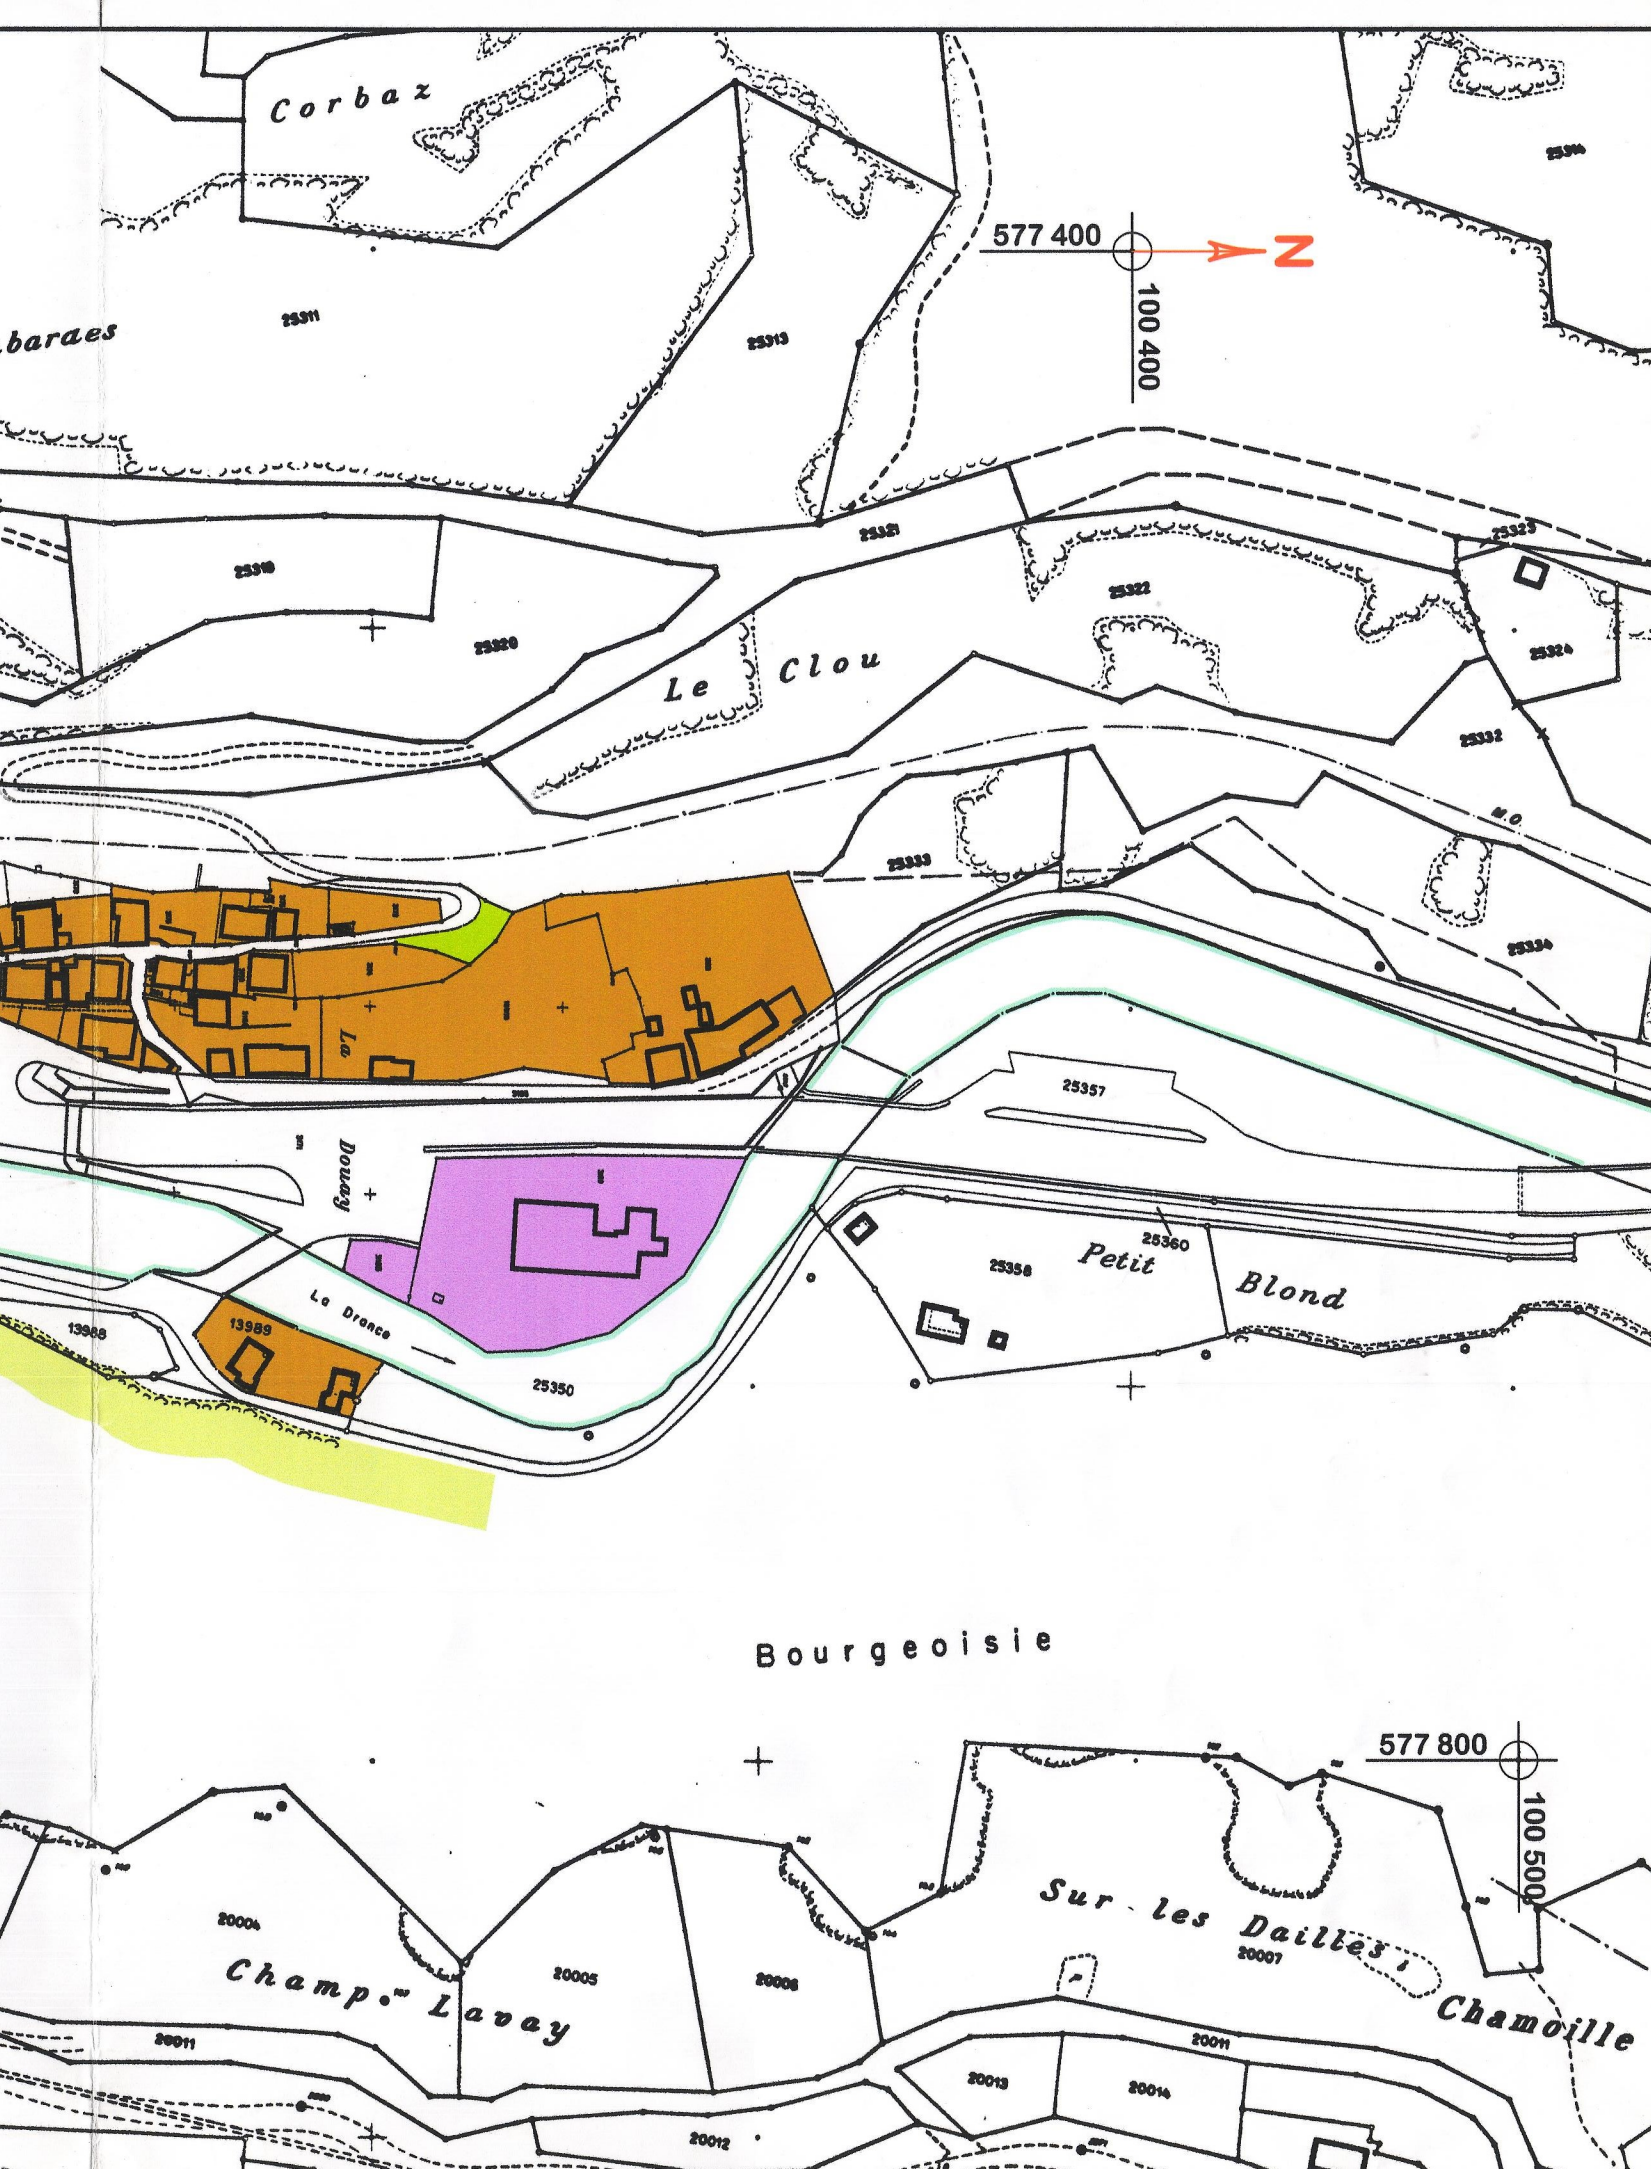
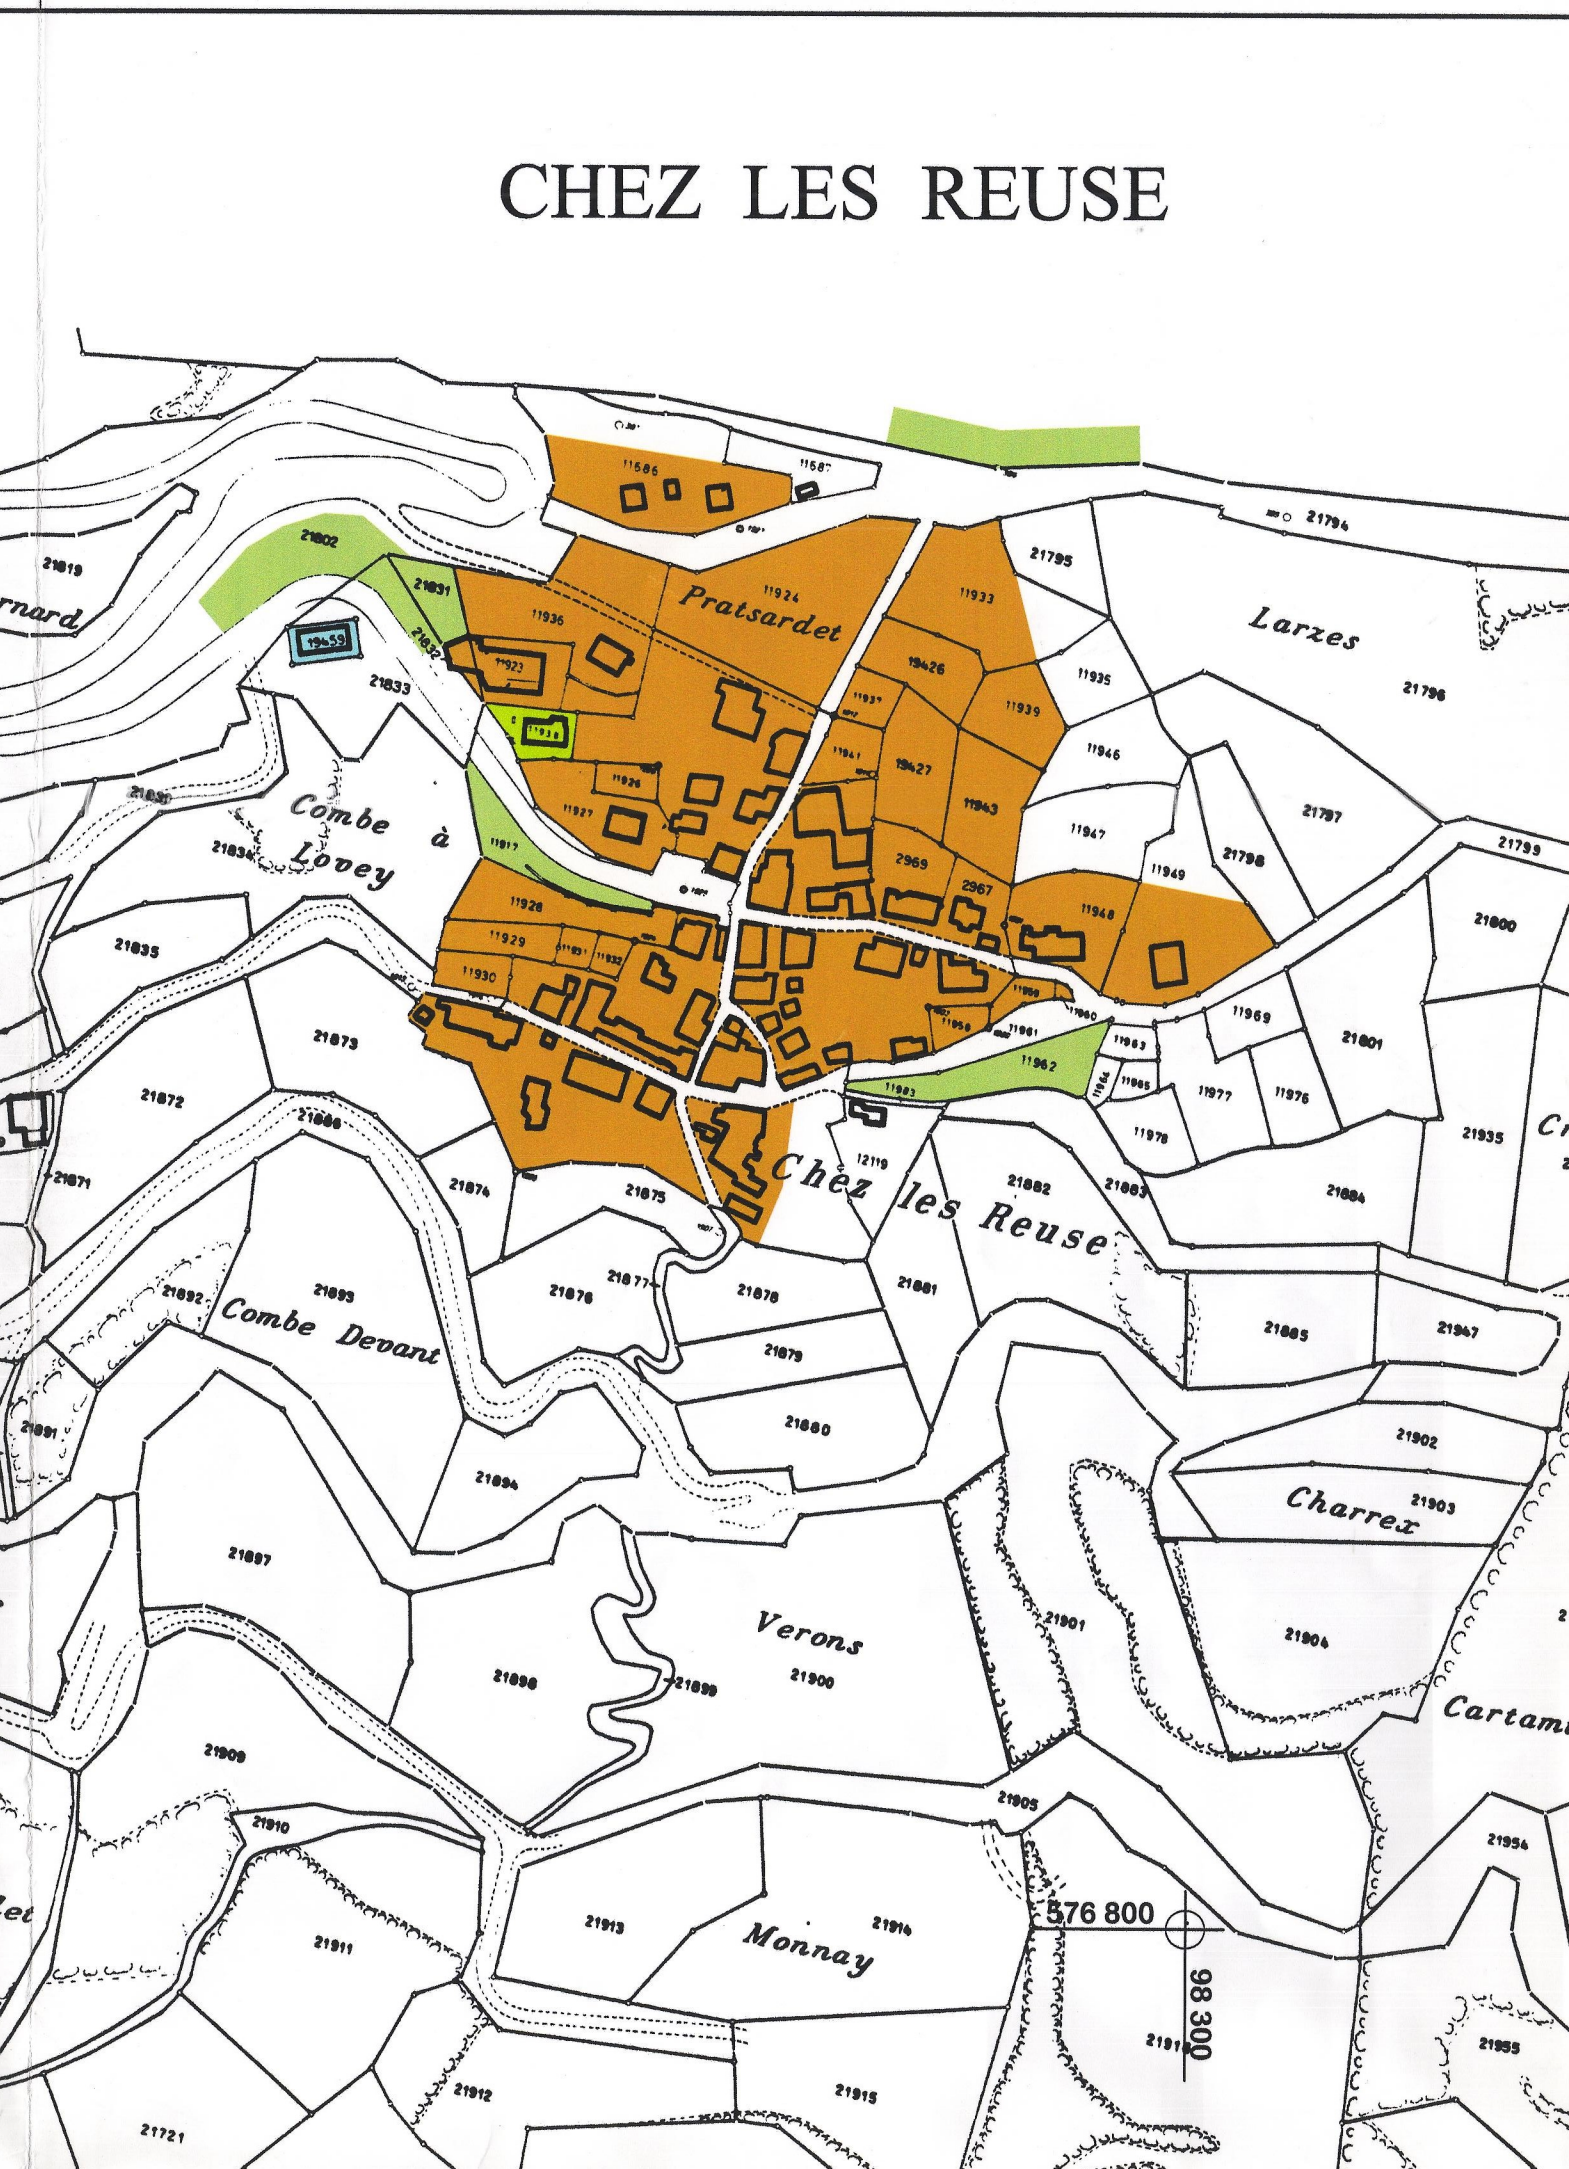
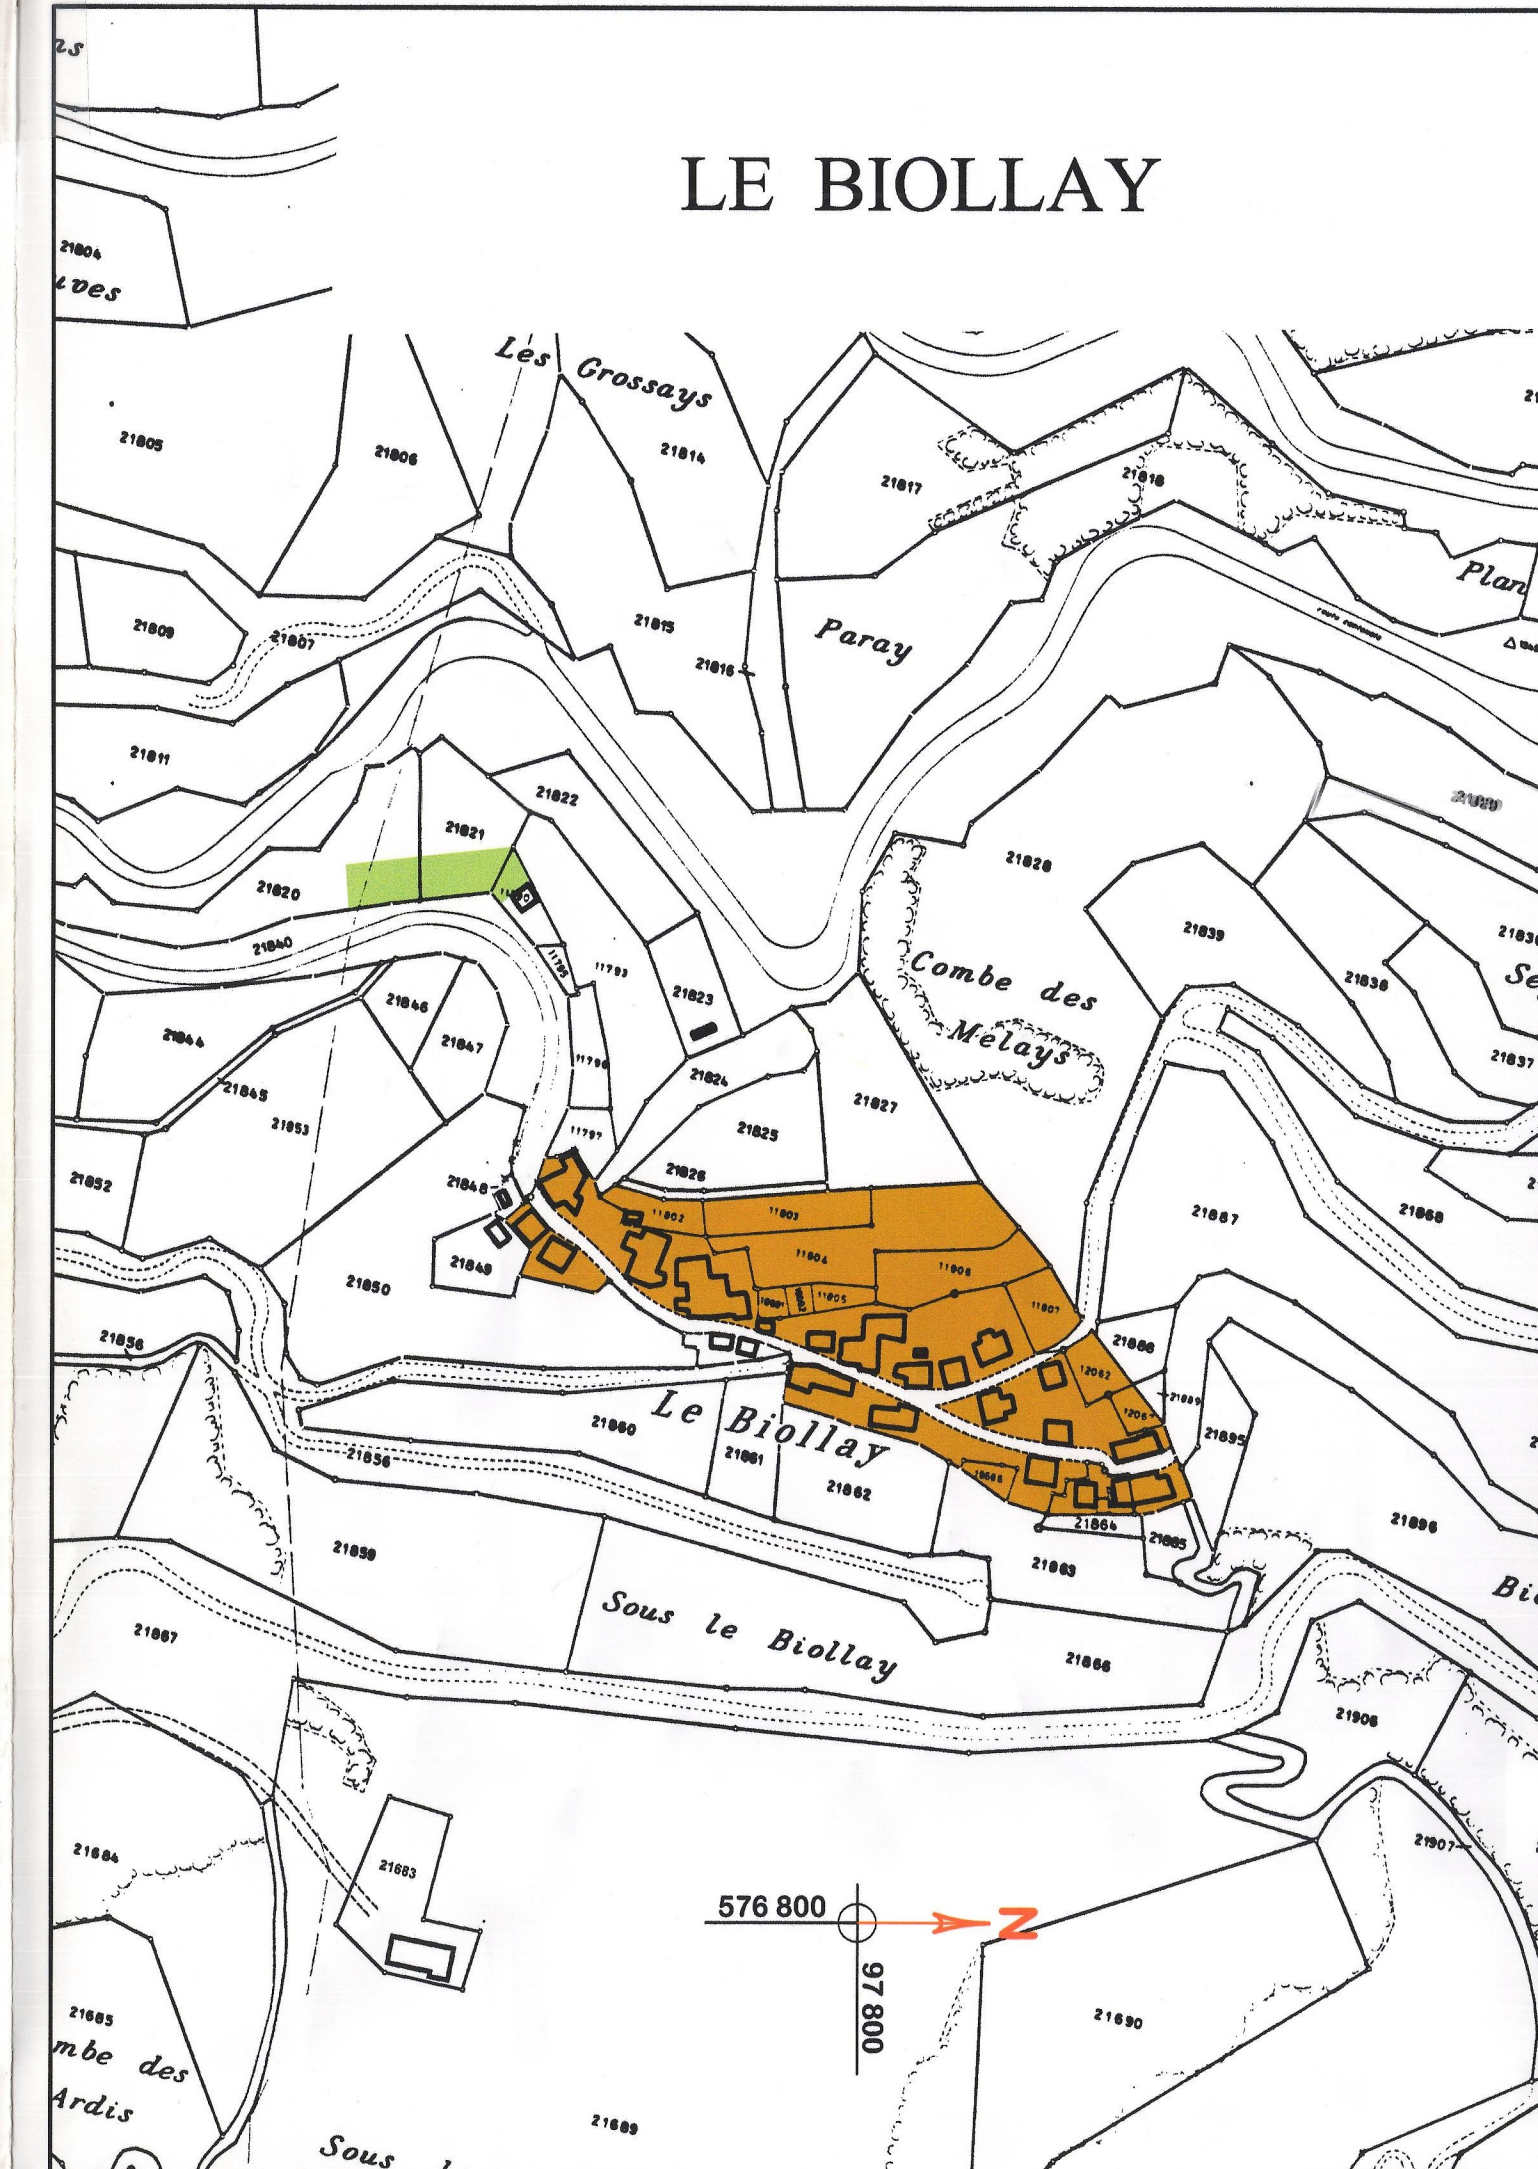


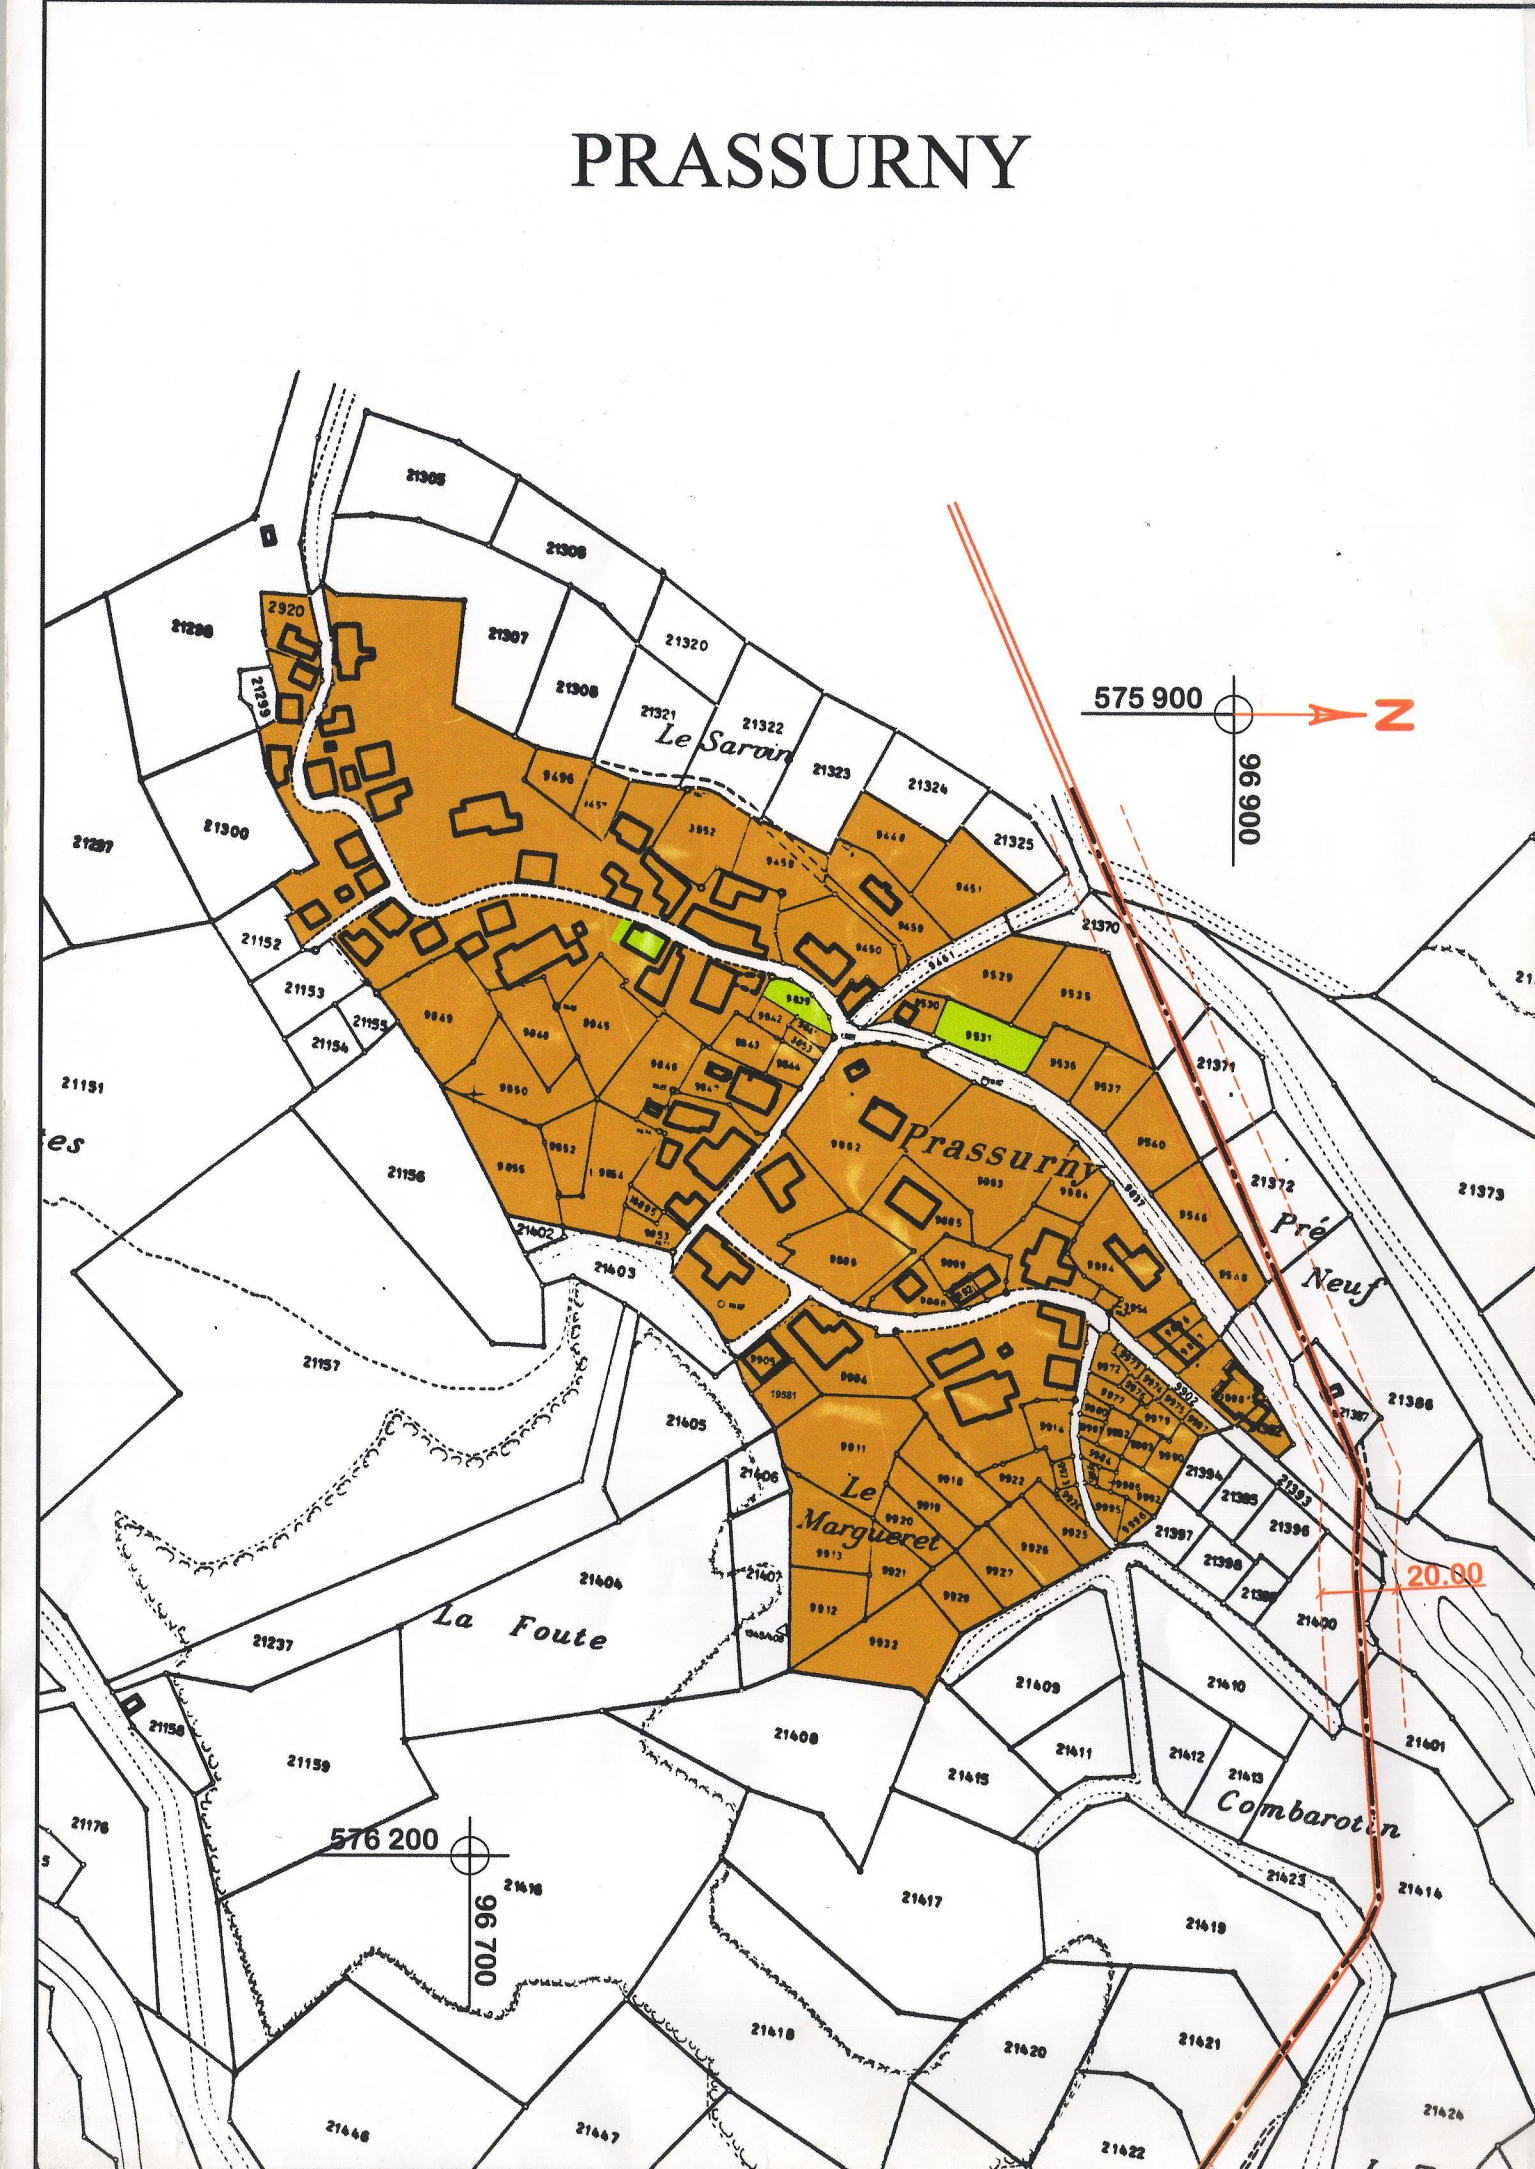

COMMUNE D'ORSIERES

**POUR LES RESIDENCES SECONDAIRES
SE REFERER AUX PLANS HOMOLOGUES LE 29-11-2011**

affectation des zones

zone centre village (CV)	DSII
zone extension village (CE)	DSII
zone chalets denses (R2)	DSII
zone chalets dispersés (R1)	DSII
zone centre touristique (CT)	DSII
zone artisanale (AR)	DSIII
zone de constructions et d'installations publiques A (ZCIP)	DSII
zone de constructions et d'installations publiques B (ZCIP)	DSIII
zone chalets denses à aménager (R2)	DSII

à titre indicatif

- aire forestière
- périmètre zone danger A
- périmètre zone danger B
- oléoduc

Adopté par le Conseil Communal en séance du 18 décembre 2002
Approuvé par l'Assemblée Primaire en séance du 20 janvier 2003
Homologué par le Conseil d'Etat en séance du 20 janvier 2003

Bureau technique
LONFAT-BORGEAT SA
Ingénieur EPF-SIA
1920 MARTIGNY
Cadastré à jour au 13 janvier 2003

