
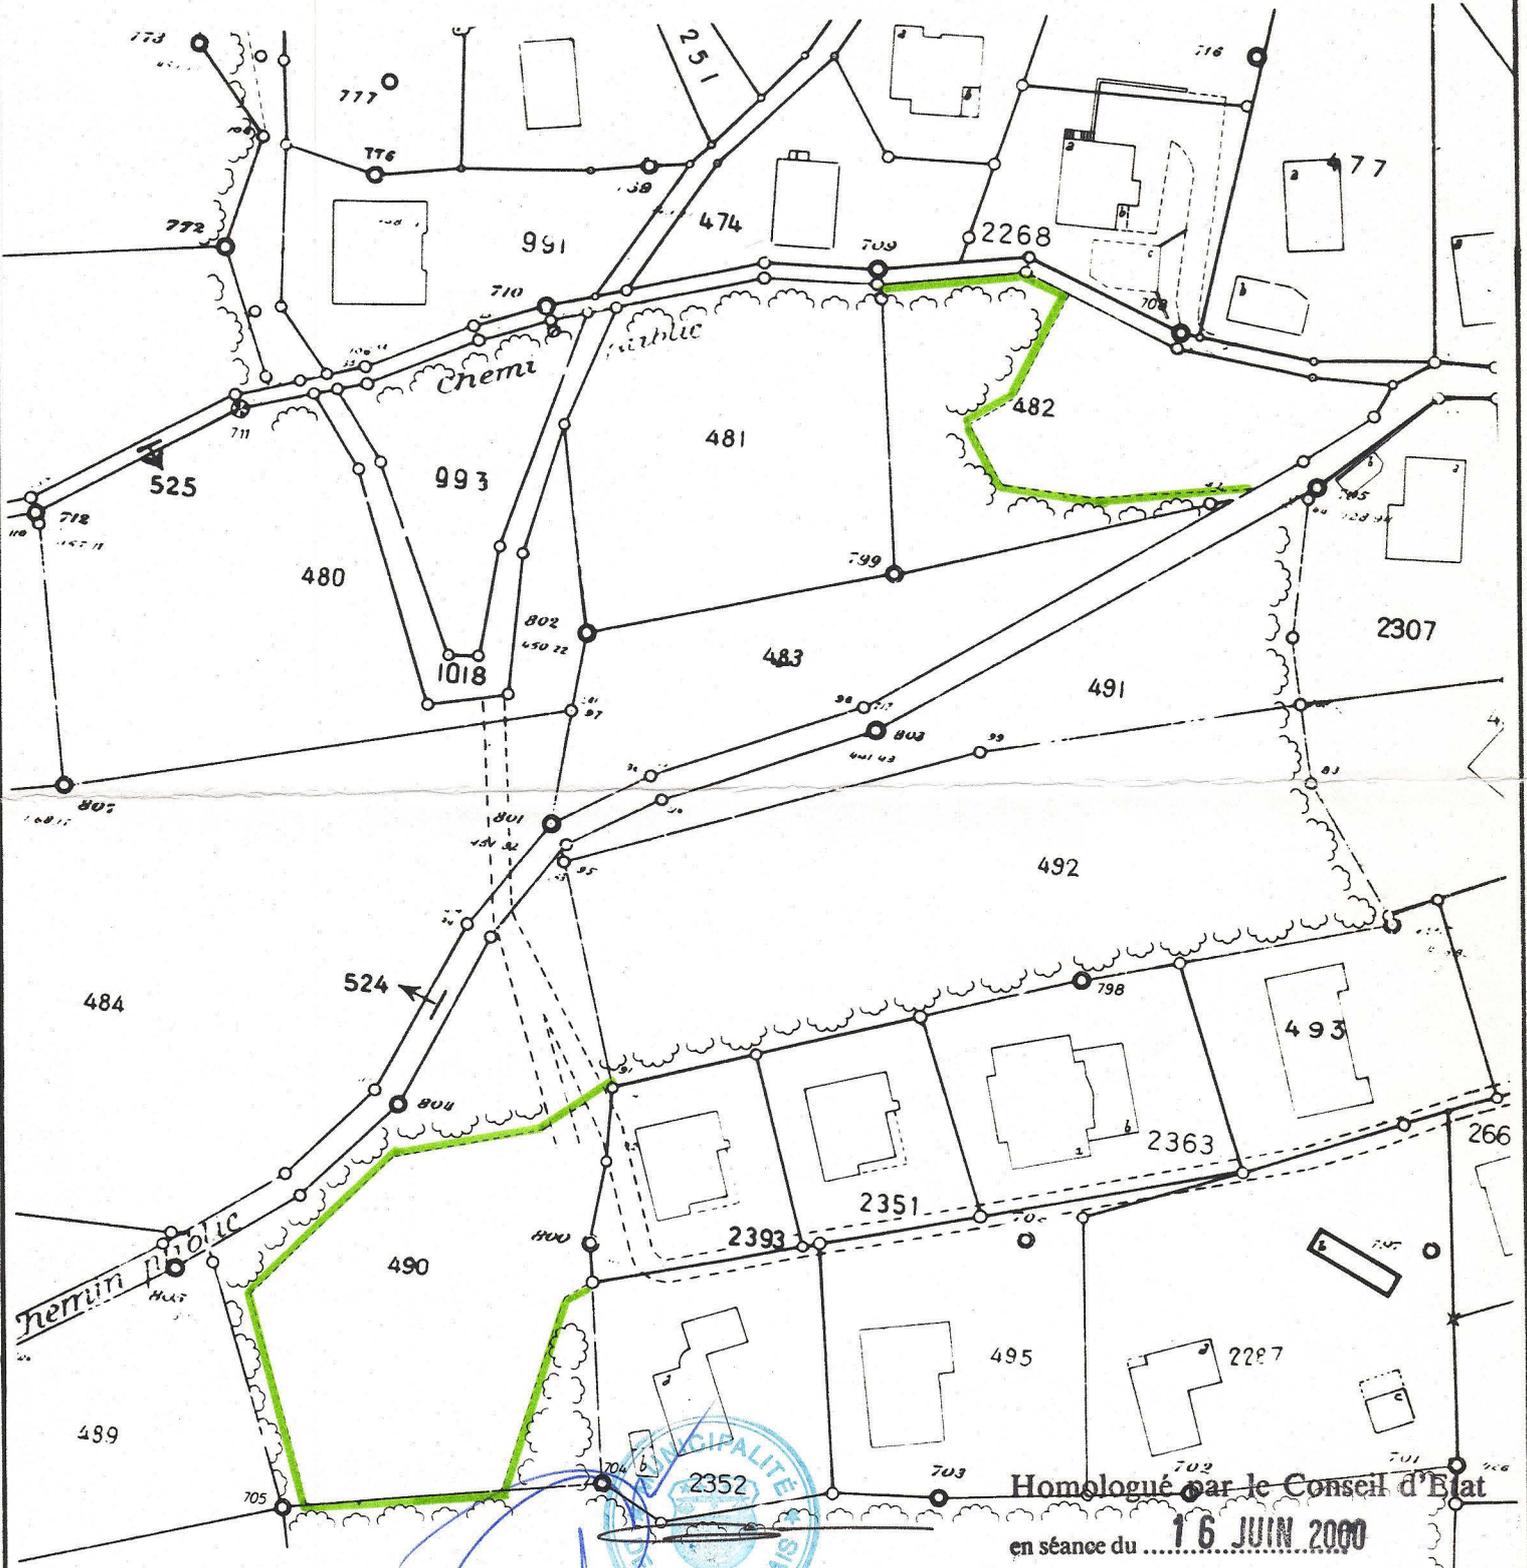


Commune de Port-Valais

Plan n° 8

Echelle: 1:1000

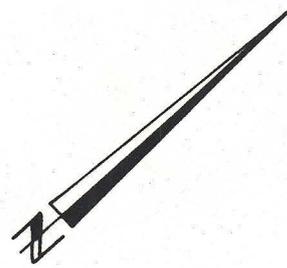

Commune de Port-Valais

L'inspecteur d'arrondissement

Le géomètre:

J. Mady



Homologué par le Conseil d'Etat
en séance du 16 JUN 2000

Droit de sceau: Fr. 40.-

L'atteste:

Le chancelier d'Etat:

Monthey, le 15.05.2000

