Canton du Valais
Service des forêts et du paysage
Arrondissement Bas-Valais

Requérant :
Service des routes, transports et cours d'eau

COMMUNE DE PORT-VALAIS

TUNNEL DES EVOUETTES - SORTIE DE SECOURS
Parcelle n° 1646

DEMANDE D'AUTORISATION DE DEFRICHEMENT

Plan de situation

1 : 200

SILVAplus sàrl
Etude forêt, environnement et dangers naturels
Pl. de Rome 5
1920 Martigny

tél. 027 723 17 07
fax. 027 723 17 08
courriel: silvaplus@bluewin.ch

334 Galerie de secours aux Evouettes\334 SIG\334 Projet\334_a4 Situation 200.mxd

Arrondissement Bas-Valais

ANNEXE N°4
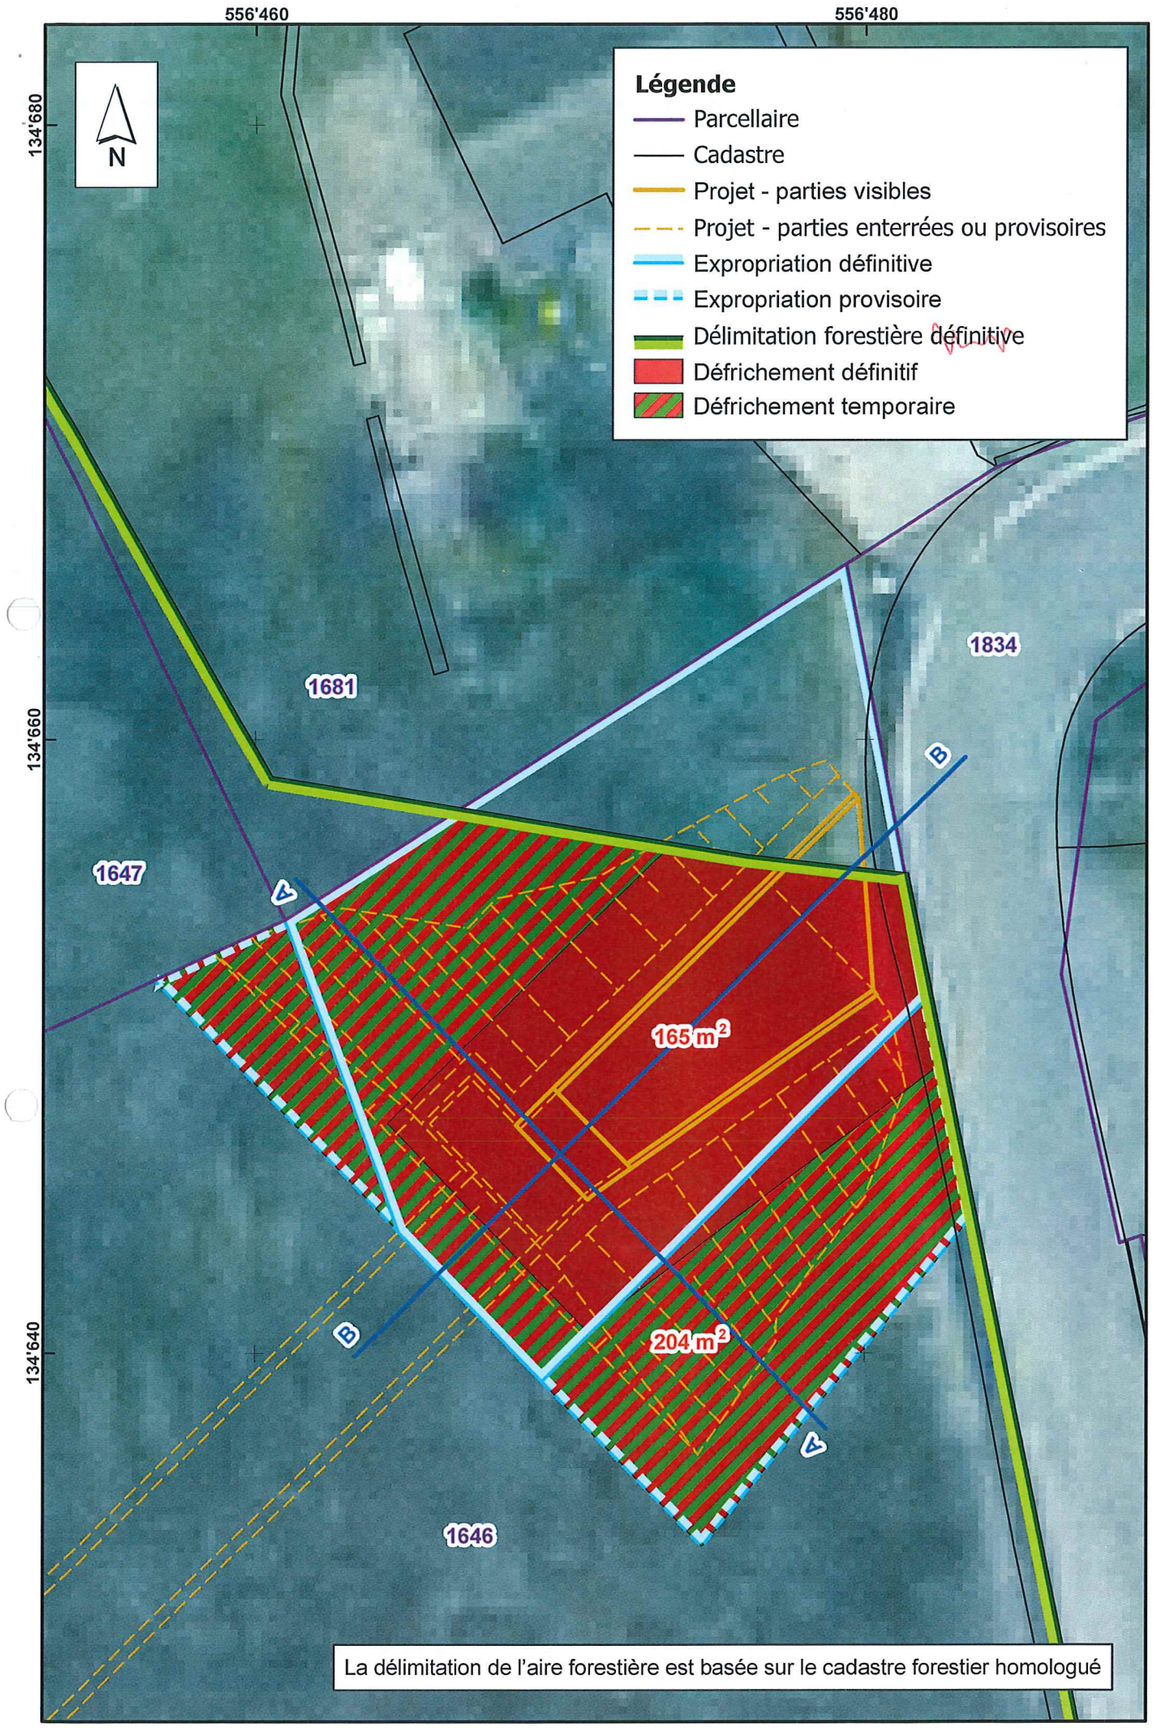
Date	Projet	Dess.	Contr.
24.05.2013	JRI	JRI	PL
06.09.2013	JRI	JRI	PL