


Remarque : Le " Tourner à gauche " en direction de Monthey est autorisé temps que le rond point sur RC à hauteur de la Barme n'est pas réalisé. Une fois ce rond-point réalisé, le "tourner à gauche" sera supprimé. (selon entente avec État du Valais / SRCE)

- ▶ Accès véhicules
- ▷ Entrée piétonne aux immeubles
- Places de parc extérieure : 233 places
- Places de parc intérieure (sous-sol) : 205 places
- Zone de dépôt des ordures ménagères (Containers)
- Zone de tri des déchets

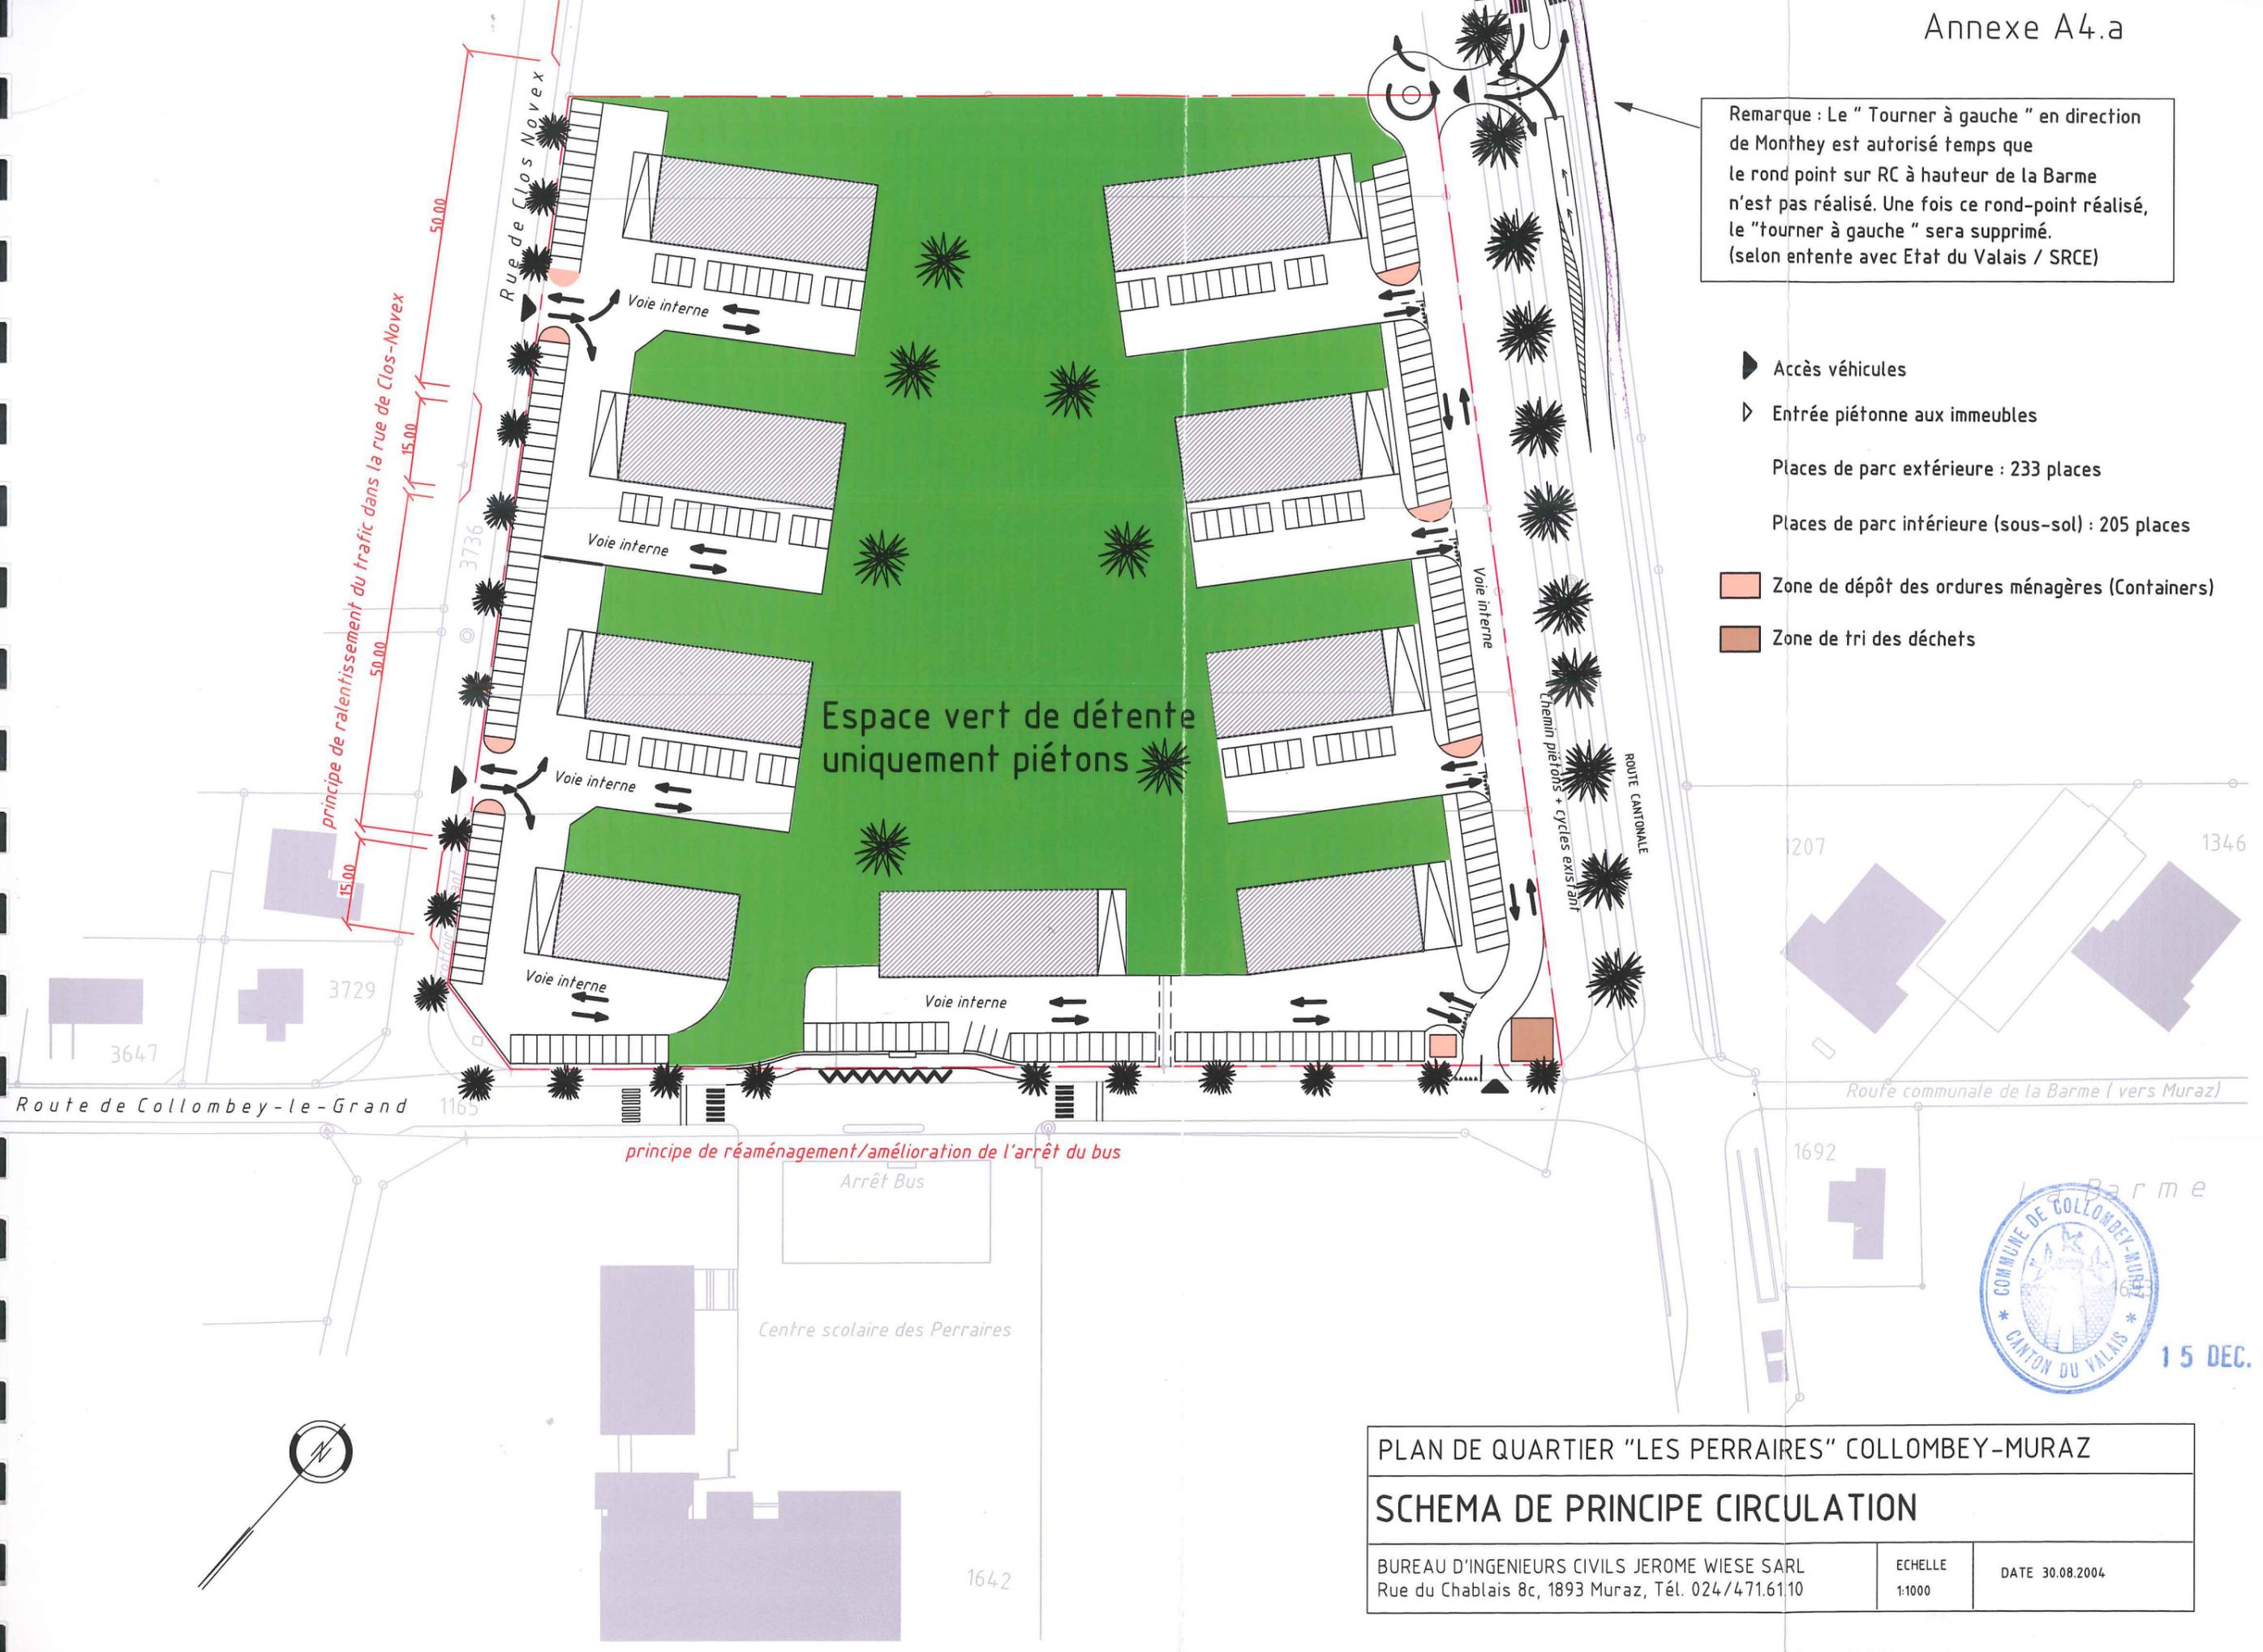

15 DEC. 2005

PLAN DE QUARTIER "LES PERRAIRES" COLLOMBEY-MURAZ		
SCHEMA DE PRINCIPE CIRCULATION		
BUREAU D'INGENIEURS CIVILS JEROME WIESE SARL Rue du Chablais 8c, 1893 Muraz, Tél. 024/471.61.10	ECHELLE 1:1000	DATE 30.08.2004

