


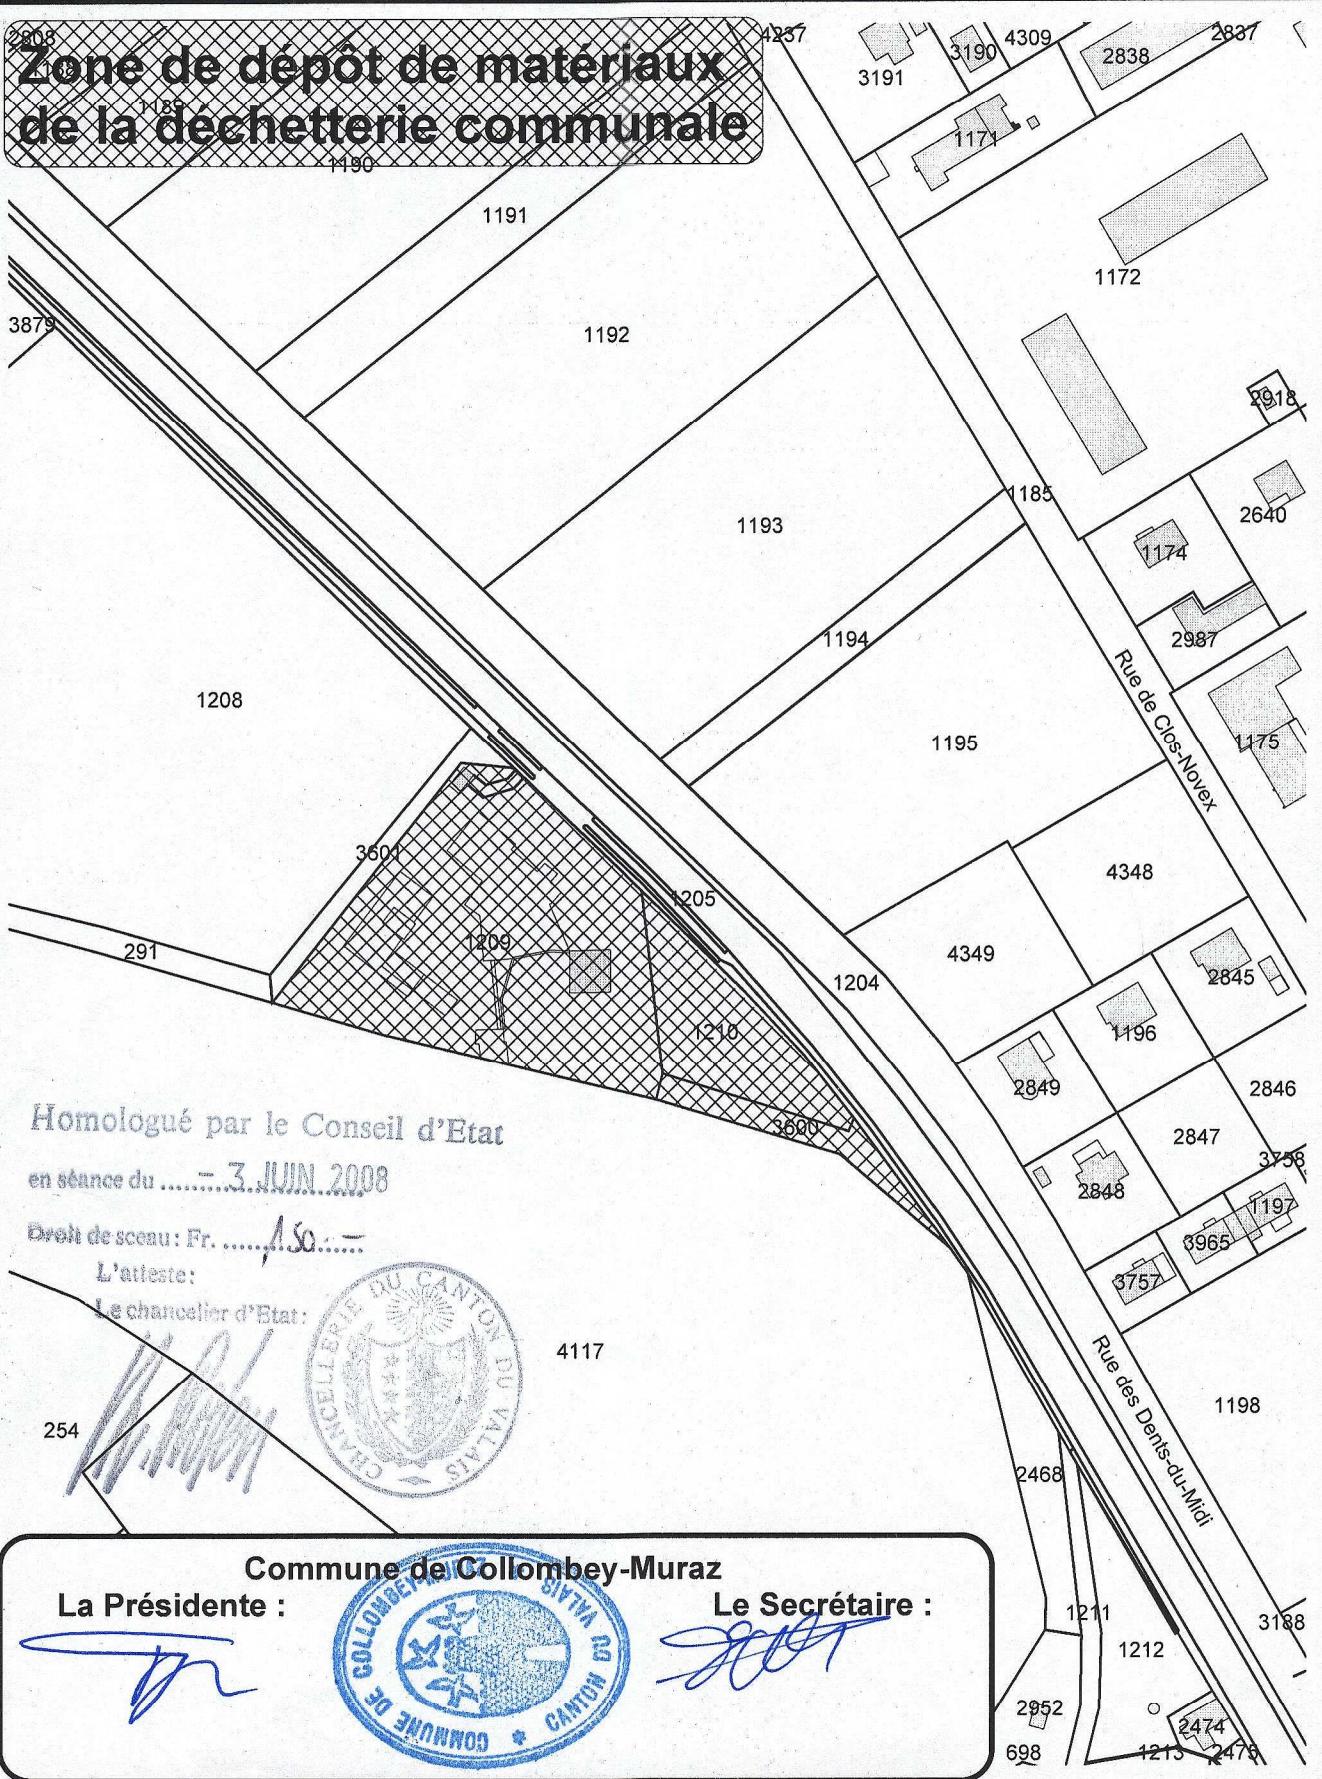

Commune de Collombey-Muraz

Périmètre concerné

Zone de dépôt de matériaux de la déchetterie communale




Homologué par le Conseil d'Etat

en séance du-3.JUIN.2008

Droit de sceau: Fr.150....

L'atteste:

Le chancelier d'Etat:

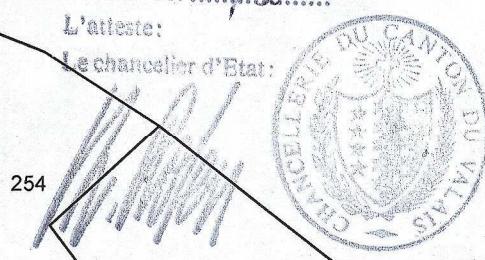

La Présidente :



Le Secrétaire :

1:2'000

80 40 0 80 Mètres

