

Révision partielle du plan des zones du secteur "Condémine-Eglise"


PIECE IIIb

Modification du plan des zones : nouvel état




 ingénieurs & géomètres
ELZINGRE SA
 DIPLO. EPFZ/HES/SIA-ING. GÉOMÈTRES BREVETÉS

Chalais, le 18 novembre 2010

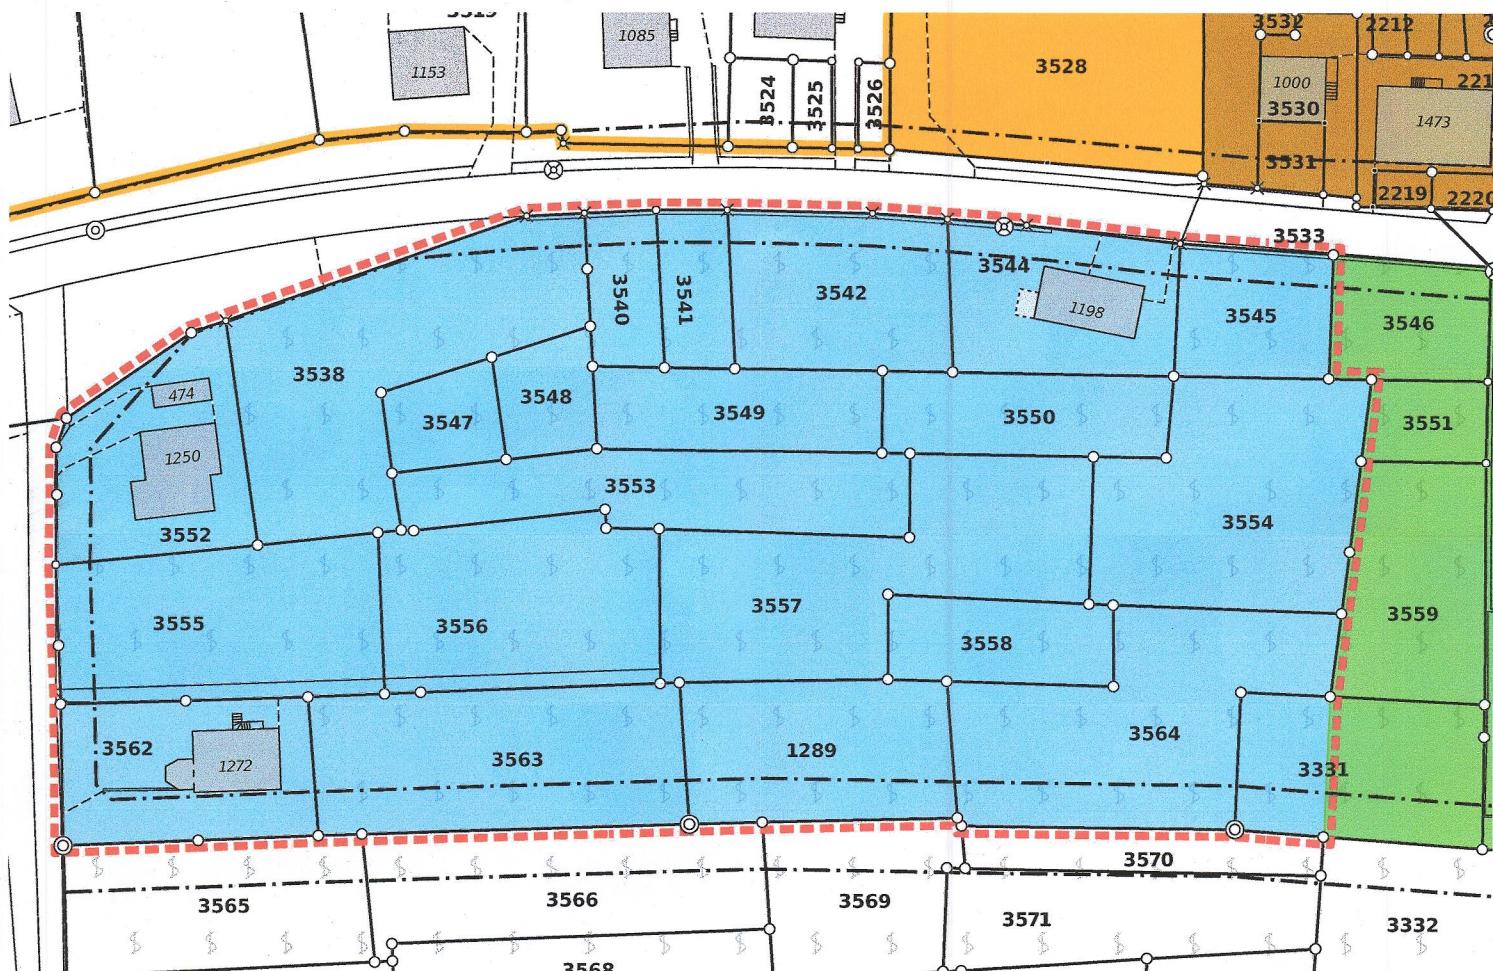

Décision du Conseil communal en date du 17 mars 2009

Légende

- Périmètre de la modification partielle du PAZ
- Zone villa de plaine 0.30
- Zone village
- Zone moyenne densité
- Zone moyenne densité différée
- Zone d'intérêt général

Homologué par le Conseil d'Etat
en séance du 7 DEC 2010 Adopté par l'Assemblée primaire en date du 21 juin 2010

Droit de sceau: Fr. 150 Homologué par le Conseil d'Etat en date du

Le président :

Le secrétaire :



L'atteste:

Le chancelier d'Etat:



1:1000