


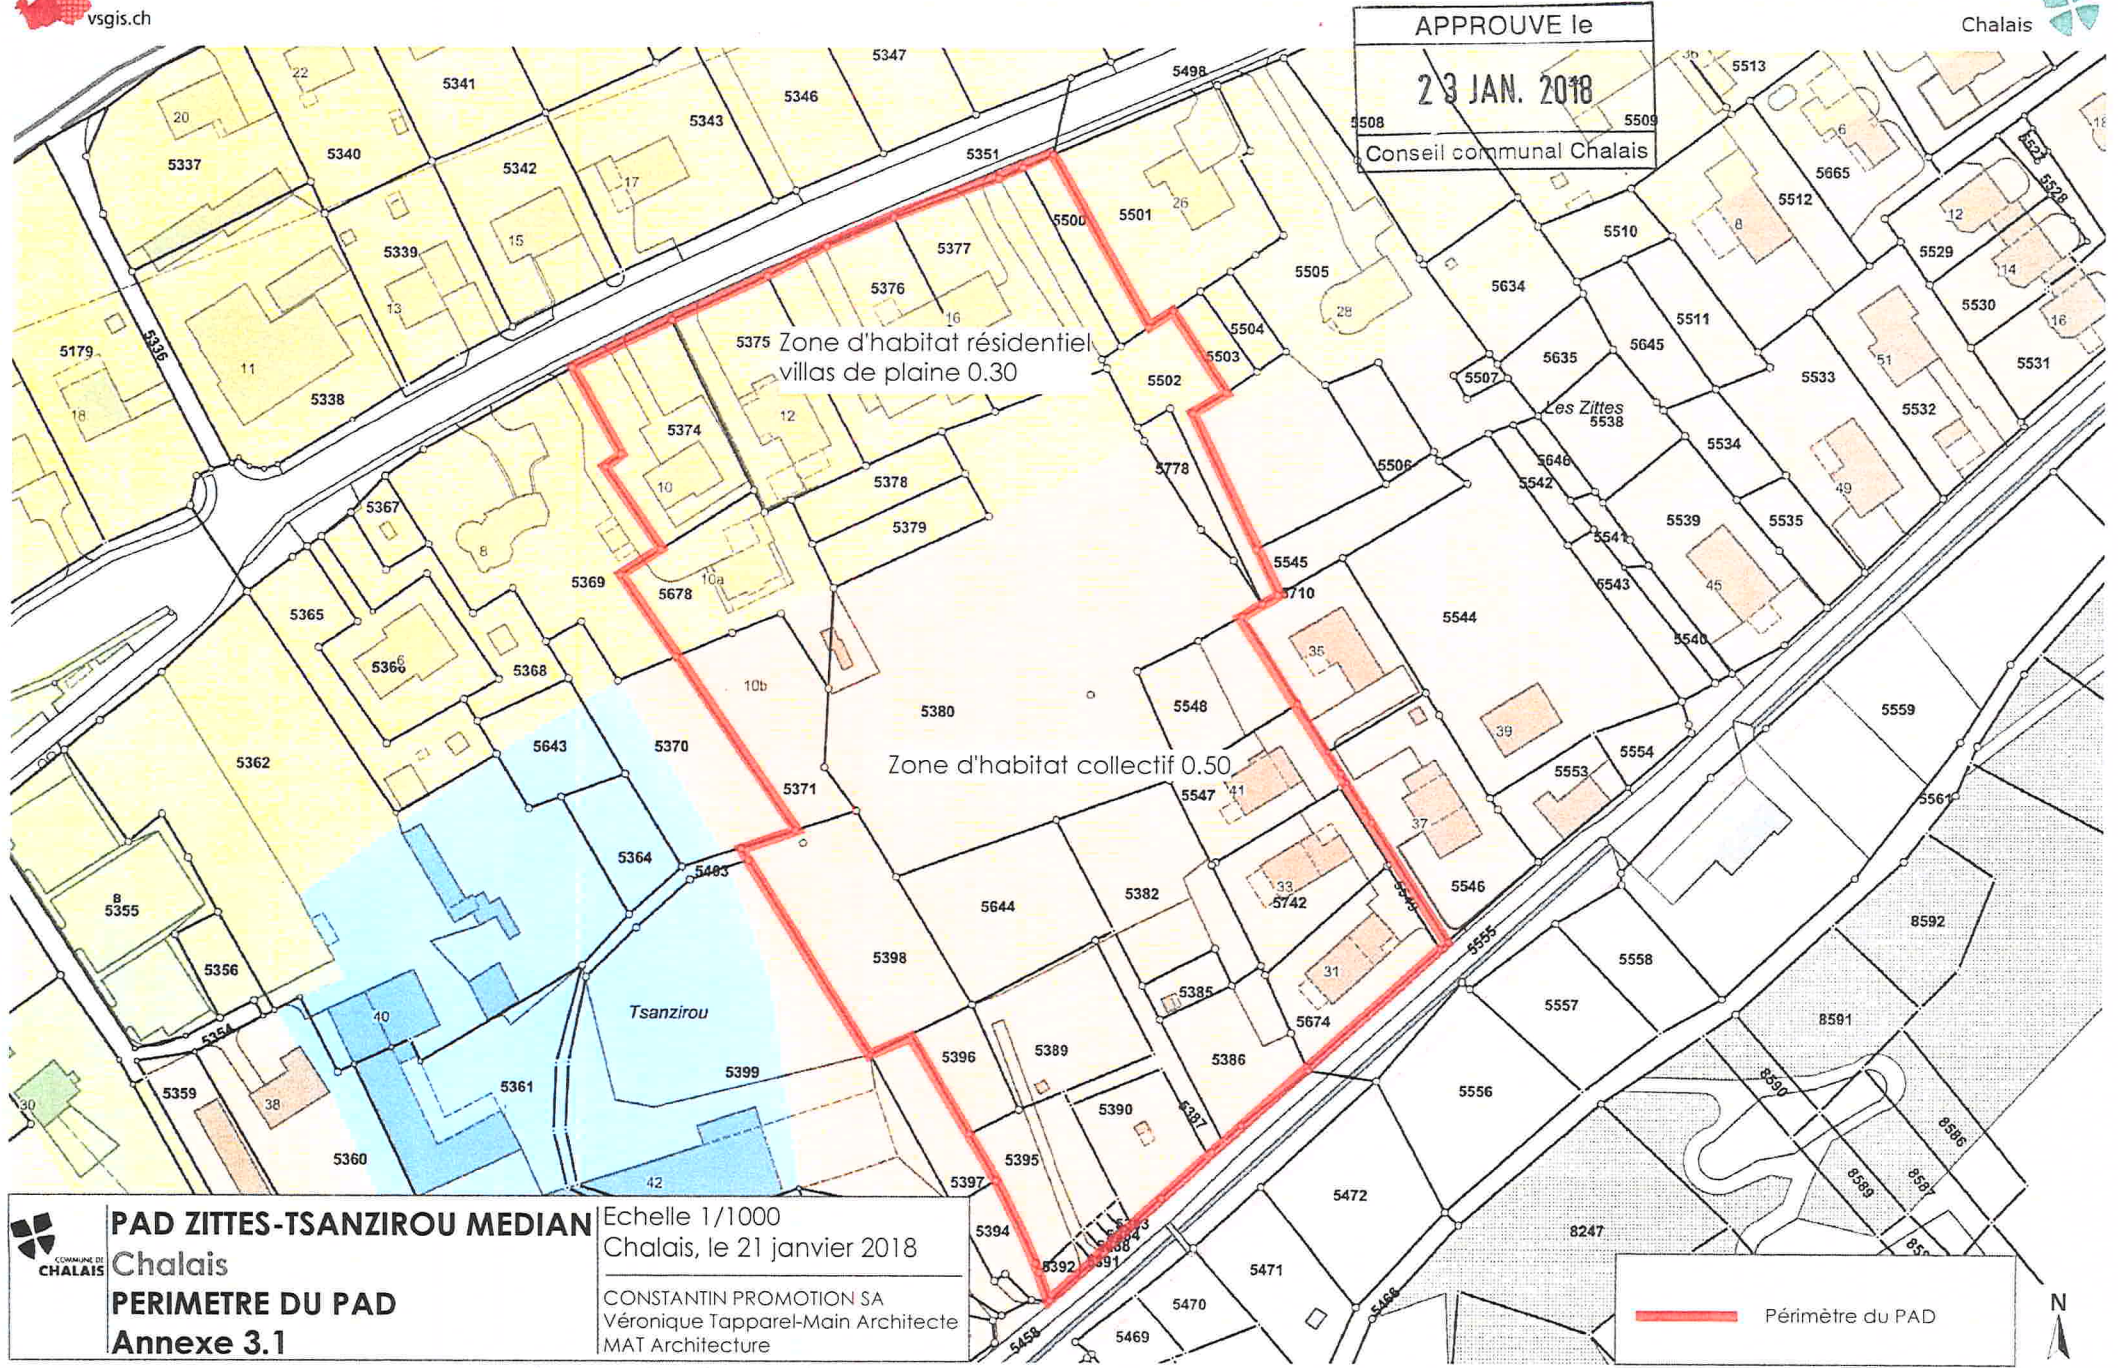

APPROUVE le
23 JAN. 2018
Conseil communal Chalais

PAD ZITES-TSANZIROU MEDIAN
Chalais
PERIMETRE DU PAD
Annexe 3.1

Echelle 1/1000
Chalais, le 21 janvier 2018
CONSTANTIN PROMOTION SA
Véronique Tapparel-Main Architecte
MAT Architecture

— Péri-mètre du PAD